



liubovmamoshkina.ru
info@liubovmamoshkina.ru
тел: +7 920 293 32 42

Дизайнер:
Мамошкина Любовь

Проект планировочное решение


интерьер квартиры

г.Нижний Новгород, ЖК "Орбита"

СОГЛАСОВАНО			
Инв. № подл.	Подпись и дата	Взаим. инв. №	

Лист	Наименование										
1	Ведомость чертежей										
2	Обмерный план										
3	План демонтируемых участков стен и перегородок										
4	Кладочный план после перепланировки										
5	План расстановки мебели и оборудования										
6	План привязки мебели и оборудования										
		Изм.	Кол.уч.	Лист	№ док.	Подп.	Дата	Интерьер квартиры г.Нижний Новгород, ЖК "Орбита"	Стадия	Лист	Листов
									ЭП	1	6
		Арх.		Мамошкина Л.В.				Ведомость чертежей	Л.В. Мамошкина +7 920 293 32 42		

СОГЛАСОВАНО		Взаим. инв. №	Подпись и дата	Инв. № подл.

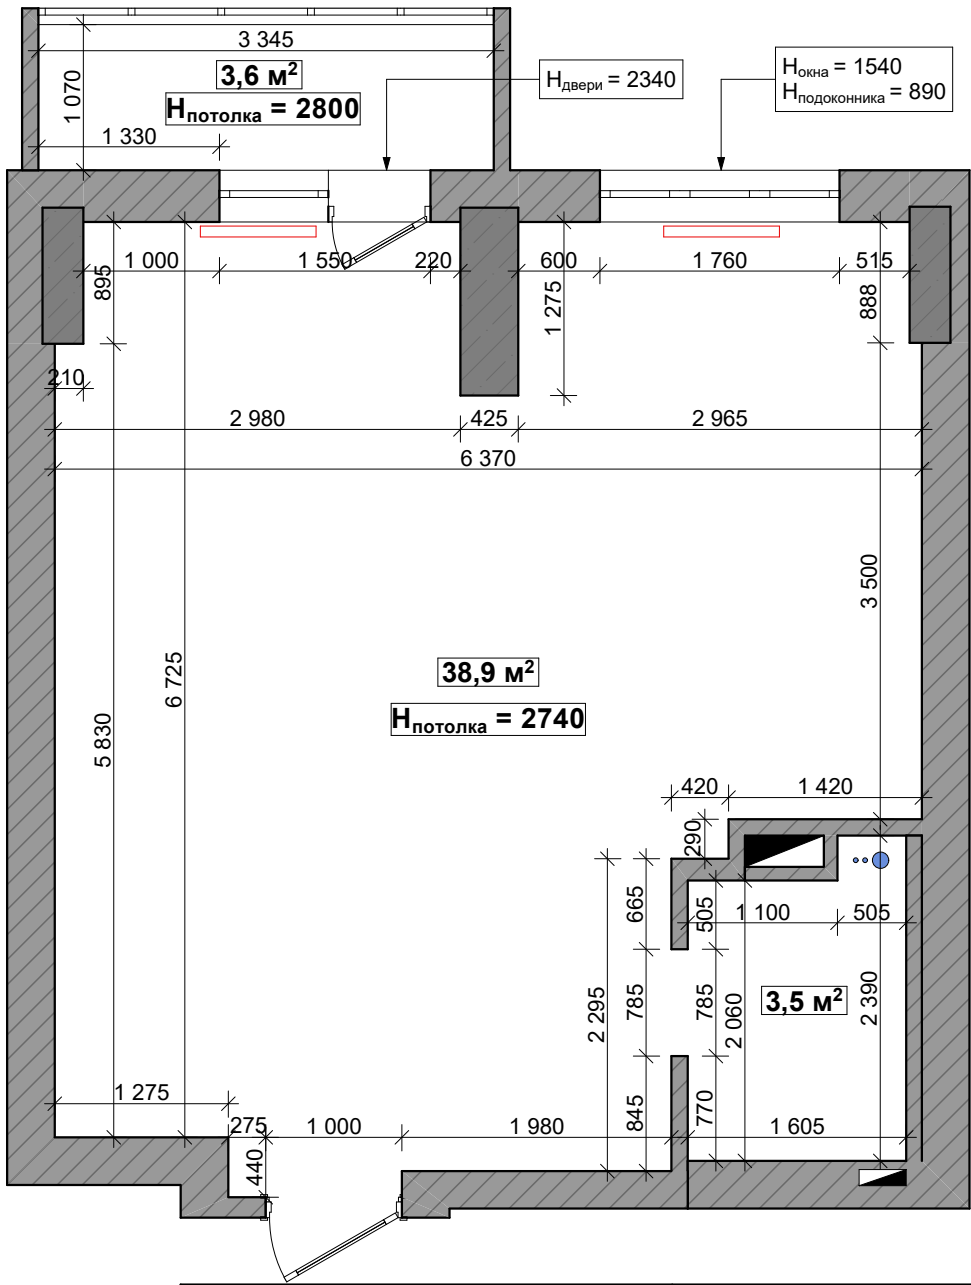


ПРИМЕЧАНИЕ

1. Все размеры указаны в миллиметрах.
2. Перед началом работ все размеры проверить по месту.
3. Несоответствие размеров и отметок согласовать с дизайнером - автором проекта.

Изм.	Кол.уч.	Лист	№ док.	Подп.	Дата	Интерьер квартиры г.Нижний Новгород, ЖК "Орбита"	Стадия	Лист	Листов
							ЭП	2	6
Арх.		Мамошкина Л.В.				Обмерный план	Л.В. Мамошкина +7 920 293 32 42		

СОГЛАСОВАНО			
Инв. № подл.	Подпись и дата	Взаим. инв. №	

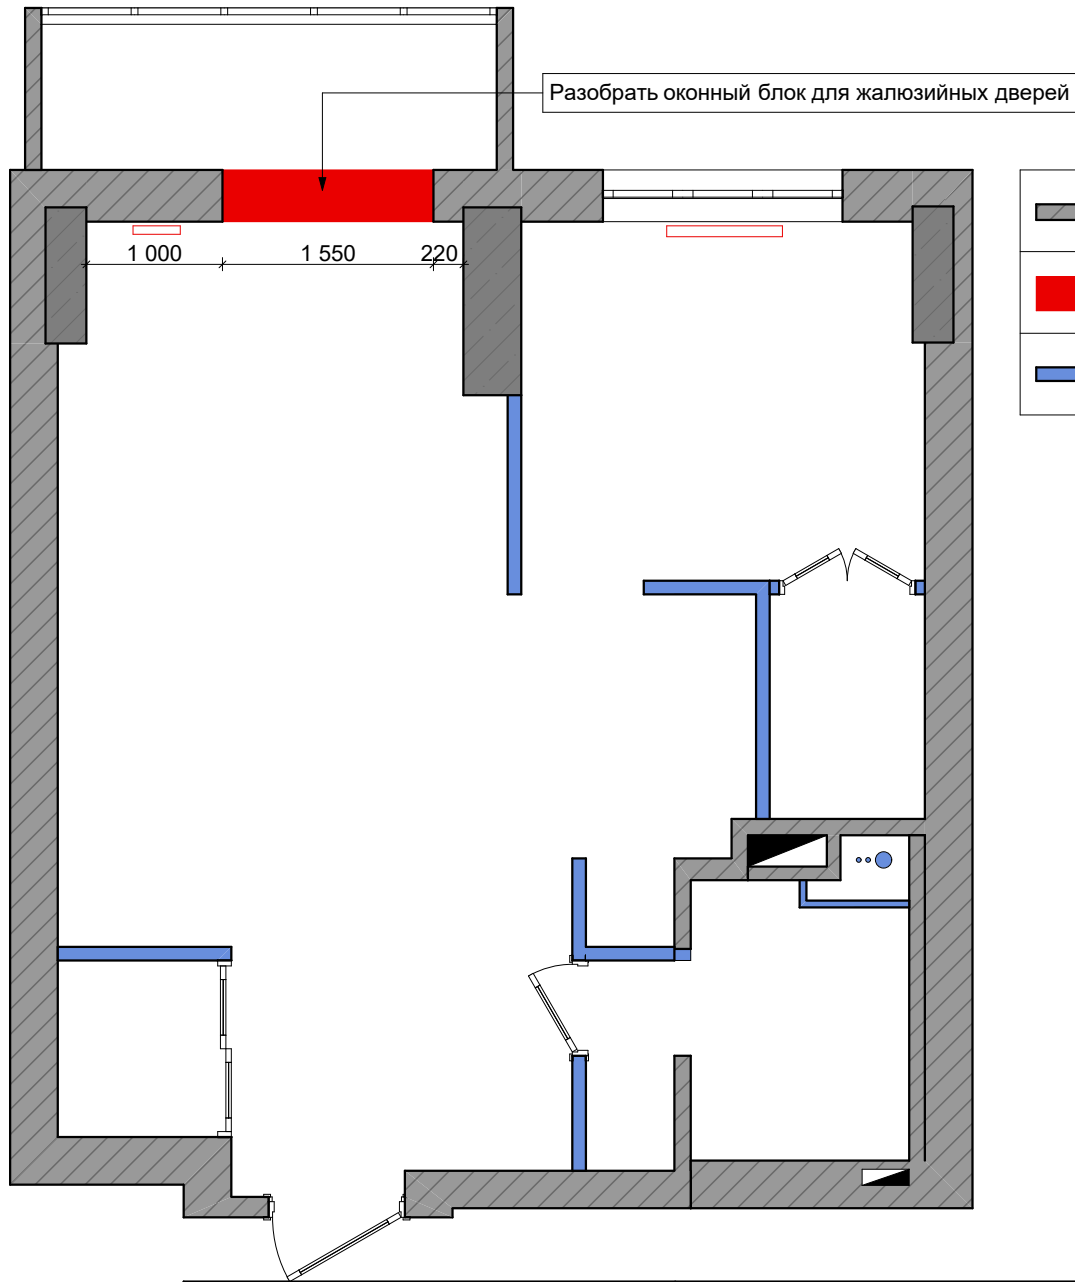


ПРИМЕЧАНИЕ

1. Все размеры указаны в миллиметрах.
2. Перед началом работ все размеры проверить по месту.
3. Несоответствие размеров и отметок согласовать с дизайнером - автором проекта.

Изм.	Кол.уч.	Лист	№ док.	Подп.	Дата	Интерьер квартиры г.Нижний Новгород, ЖК "Орбита"		Стадия	Лист	Листов
								ЭП	3	6
Арх.		Мамошкина Л.В.				План демонируемых участков стен и перегородок		Л.В. Мамошкина +7 920 293 32 42		

Инв. № подл.	Подпись и дата	Взаим. инв. №	СОГЛАСОВАНО	

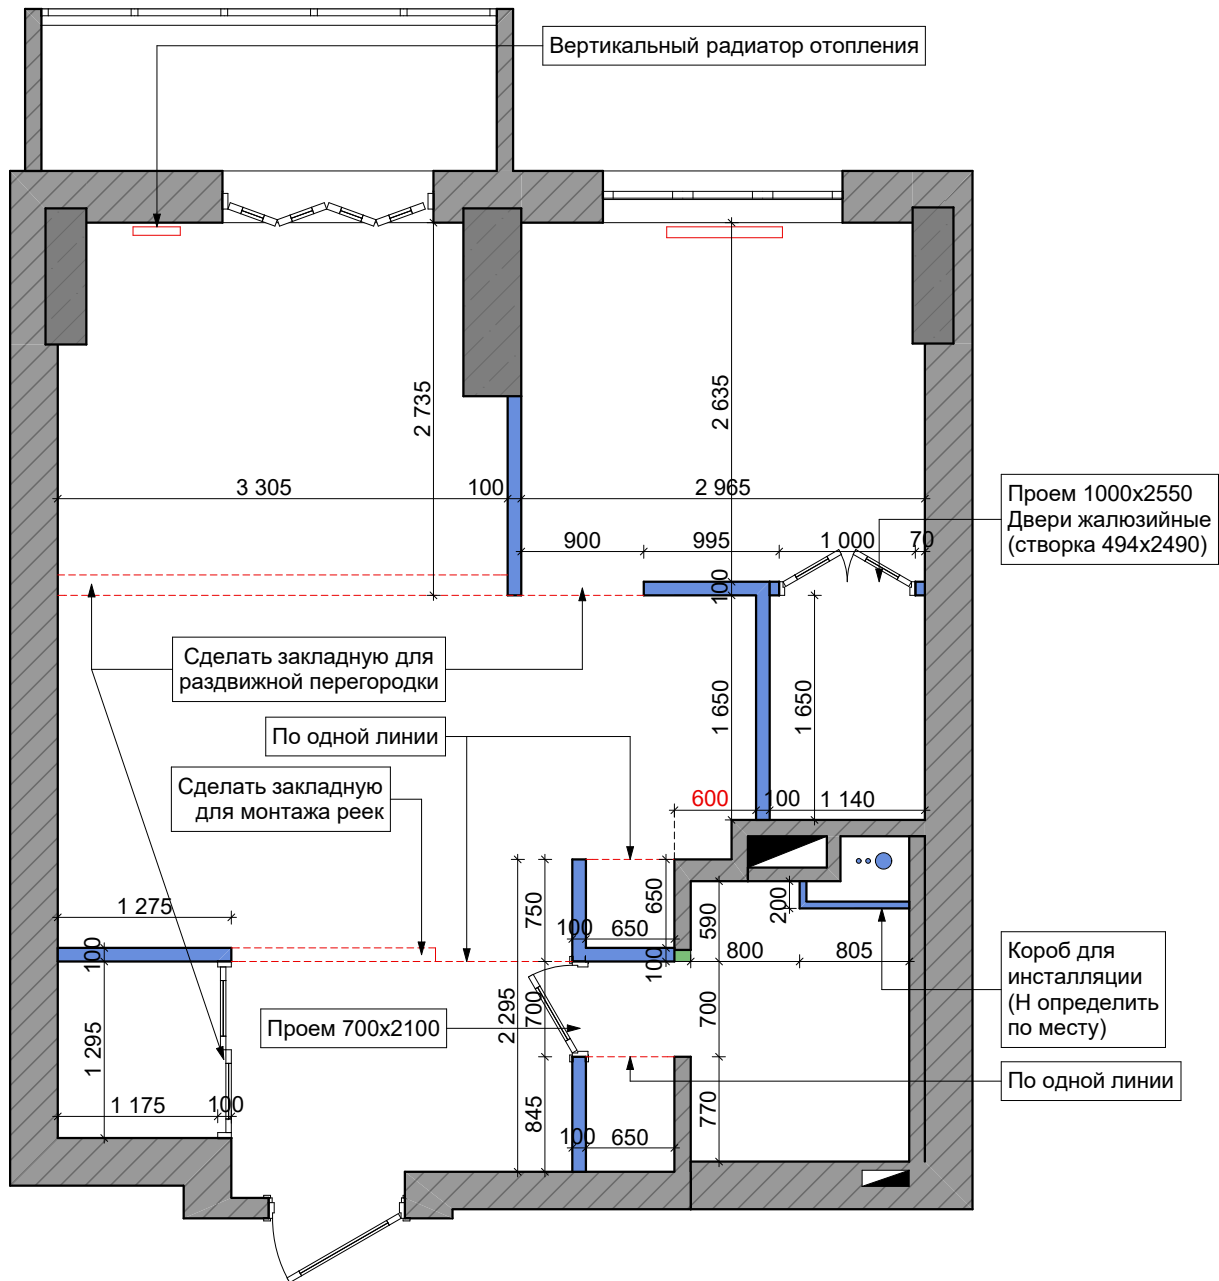


ПРИМЕЧАНИЕ

1. Все размеры указаны в миллиметрах.
2. Перед началом работ все размеры проверить по месту.
3. Несоответствие размеров и отметок согласовать с дизайнером - автором проекта.
4. При устройстве стяжки учитывать разную толщину напольных покрытий.
5. Толщина перегородок и размеры конструкций из ГКЛ указаны в чистоте.

Изм.	Кол.уч.	Лист	№ док.	Подп.	Дата	Интерьер квартиры г.Нижний Новгород, ЖК "Орбита"	Стадия	Лист	Листов
							ЭП	4	6
Арх.		Мамошкина Л.В.				Кладочный план после перепланировки	Л.В. Мамошкина +7 920 293 32 42		

СОГЛАСОВАНО			
Взаим. инв. №			
Подпись и дата			
Инв. № подл.			

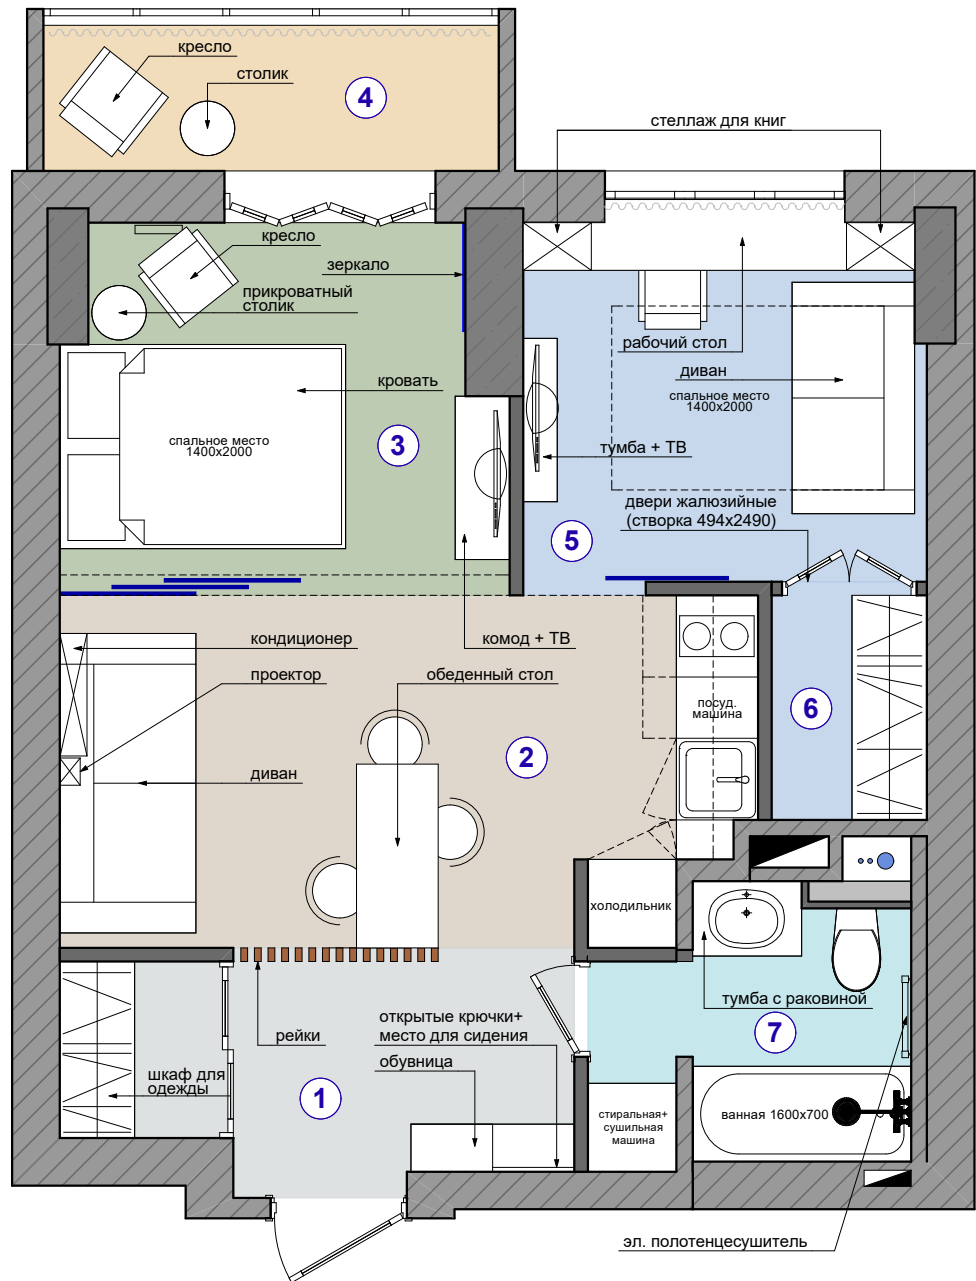

УСЛОВНЫЕ ОБОЗНАЧЕНИЯ

№	Помещение	S, м²
1	Прихожая	6,00
2	Кухня-гостиная	12,80
3	Спальня	8,40
4	Лоджия	3,60
5	Детская	7,80
6	Гардеробная	2,00
7	Ванная	4,40

ПРИМЕЧАНИЕ

1. Все размеры указаны в миллиметрах.
2. Перед началом работ все размеры проверить по месту.
3. Несоответствие размеров и отметок согласовать с дизайнером - автором проекта.
4. Заказ кухни, встроенной, корпусной мебели производится после замера и проекта от производителя / поставщика.
5. Наполнение шкафов согласовать с производителем / поставщиком.

Изм.	Кол.уч.	Лист	№ док.	Подп.	Дата	Интерьер квартиры г.Нижний Новгород, ЖК "Орбита"	Стадия	Лист	Листов
							ЭП	5	6
Арх.		Мамошкина Л.В.				План расстановки мебели и оборудования	Л.В. Мамошкина +7 920 293 32 42		

СОГЛАСОВАНО

Взаим. инв. №

Подпись и дата

Инв. № подл.

спальное место 1400x2000

спальное место 1400x2000

посуд. машина

холод-ник

стиральная+сушильная машина

ванная 1600x700

ПРИМЕЧАНИЕ

1. Все размеры указаны в миллиметрах.
2. Перед началом работ все размеры проверить по месту.
3. Несоответствие размеров и отметок согласовать с дизайнером - автором проекта.
4. Заказ кухни, встроенной, корпусной мебели производится после замера и проекта от производителя / поставщика.
5. Наполнение шкафов согласовать с производителем / поставщиком.
6. Размеры мебели даны как рекомендованные.

Изм.	Кол.уч.	Лист	№ док.	Подп.	Дата	Интерьер квартиры г.Нижний Новгород, ЖК "Орбита"	Стадия	Лист	Листов
							ЭП	6	6
Арх.		Мамошкина Л.В.					План привязки мебели и оборудования	Л.В. Мамошкина +7 920 293 32 42	