



liubovmamoshkina.ru
info@liubovmamoshkina.ru
тел: +7 920 293 32 42

Дизайнер:
Мамошкина Любовь

Технический проект


интерьер квартиры

г.Нижний Новгород, ЖК "Янтарь"

СОГЛАСОВАНО					
			Взаим. инв. №		
			Подпись и дата		
			Инв. № подл.		

Лист	Наименование														
1	Ведомость чертежей														
2	Обмерный план														
3	План монтажа														
4	Кладочный план после перепланировки														
5	План расстановки мебели и оборудования														
6	План привязки мебели и оборудования														
7	План сантехнического оборудования и теплых полов														
8	План пола														
9	План потолка														
10	План расположения светильников														
11	План электрических групп														
12	План розеток и выключателей														
13	Стилистическое решение. Прихожая														
14	Стилистическое решение. Кухня-гостиная														
15	Стилистическое решение. Спальня														
16	Стилистическое решение. Детская														
17	Стилистическое решение. Гардеробная. Лоджия														
18	Стилистическое решение. Ванная. Санузел														
		Изм.	Кол.уч.	Лист	№ док.	Подп.	Дата	Интерьер квартиры г.Н.Новгород, ЖК "Янтарь"		Стадия	Лист	Листов			
										РП	1	18			
										 +7 920 293 32 42					
		Арх.		Мамошкина Л.В.				Ведомость чертежей							

СОГЛАСОВАНО			Взаим. инв. №	Подпись и дата	Инв. № подл.

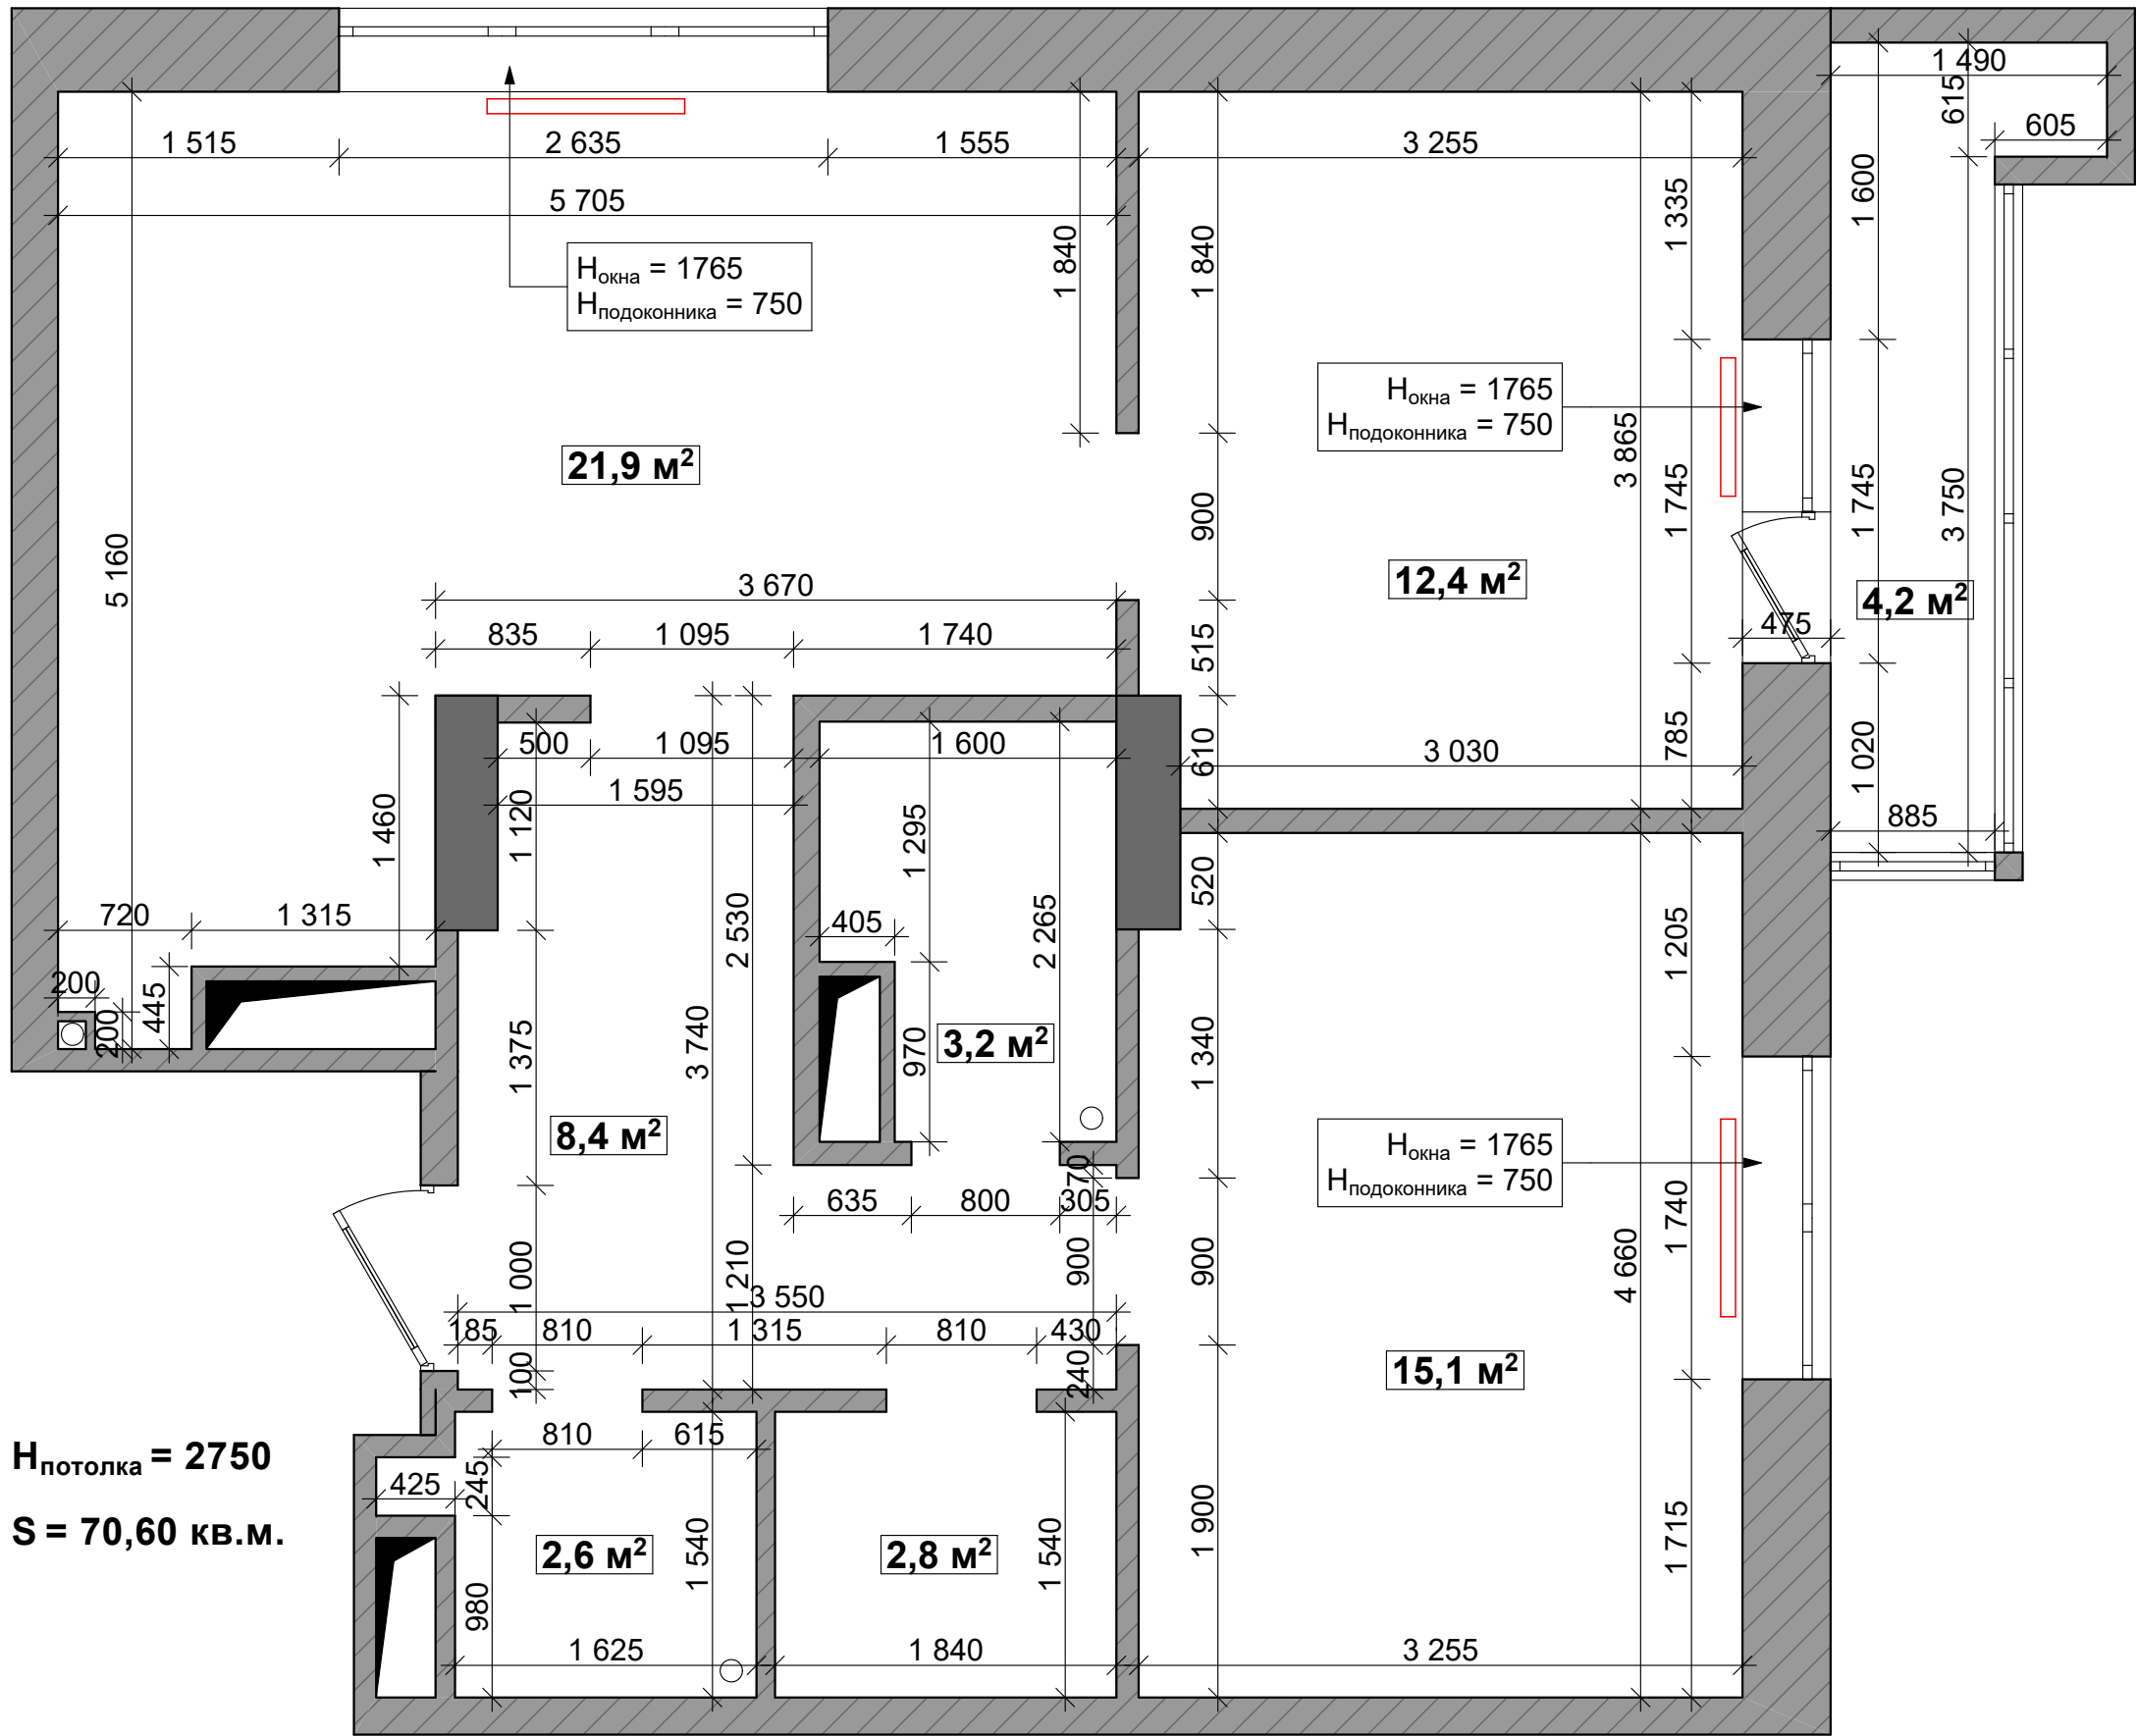


ПРИМЕЧАНИЕ

1. Все размеры указаны в миллиметрах.
2. Перед началом работ все размеры проверить по месту.
3. Несоответствие размеров и отметок согласовать с дизайнером - автором проекта.

Изм.	Кол.уч.	Лист	№ док.	Подп.	Дата	Интерьер квартиры г.Н.Новгород, ЖК "Янтарь"	Стадия	Лист	Листов
							РП	2	18
Арх.		Мамошкина Л.В.				Обмерный план	Льбов Мамошкина +7 920 293 32 42		

СОГЛАСОВАНО			Взаим. инв. №	Подпись и дата	Инв. № подл.

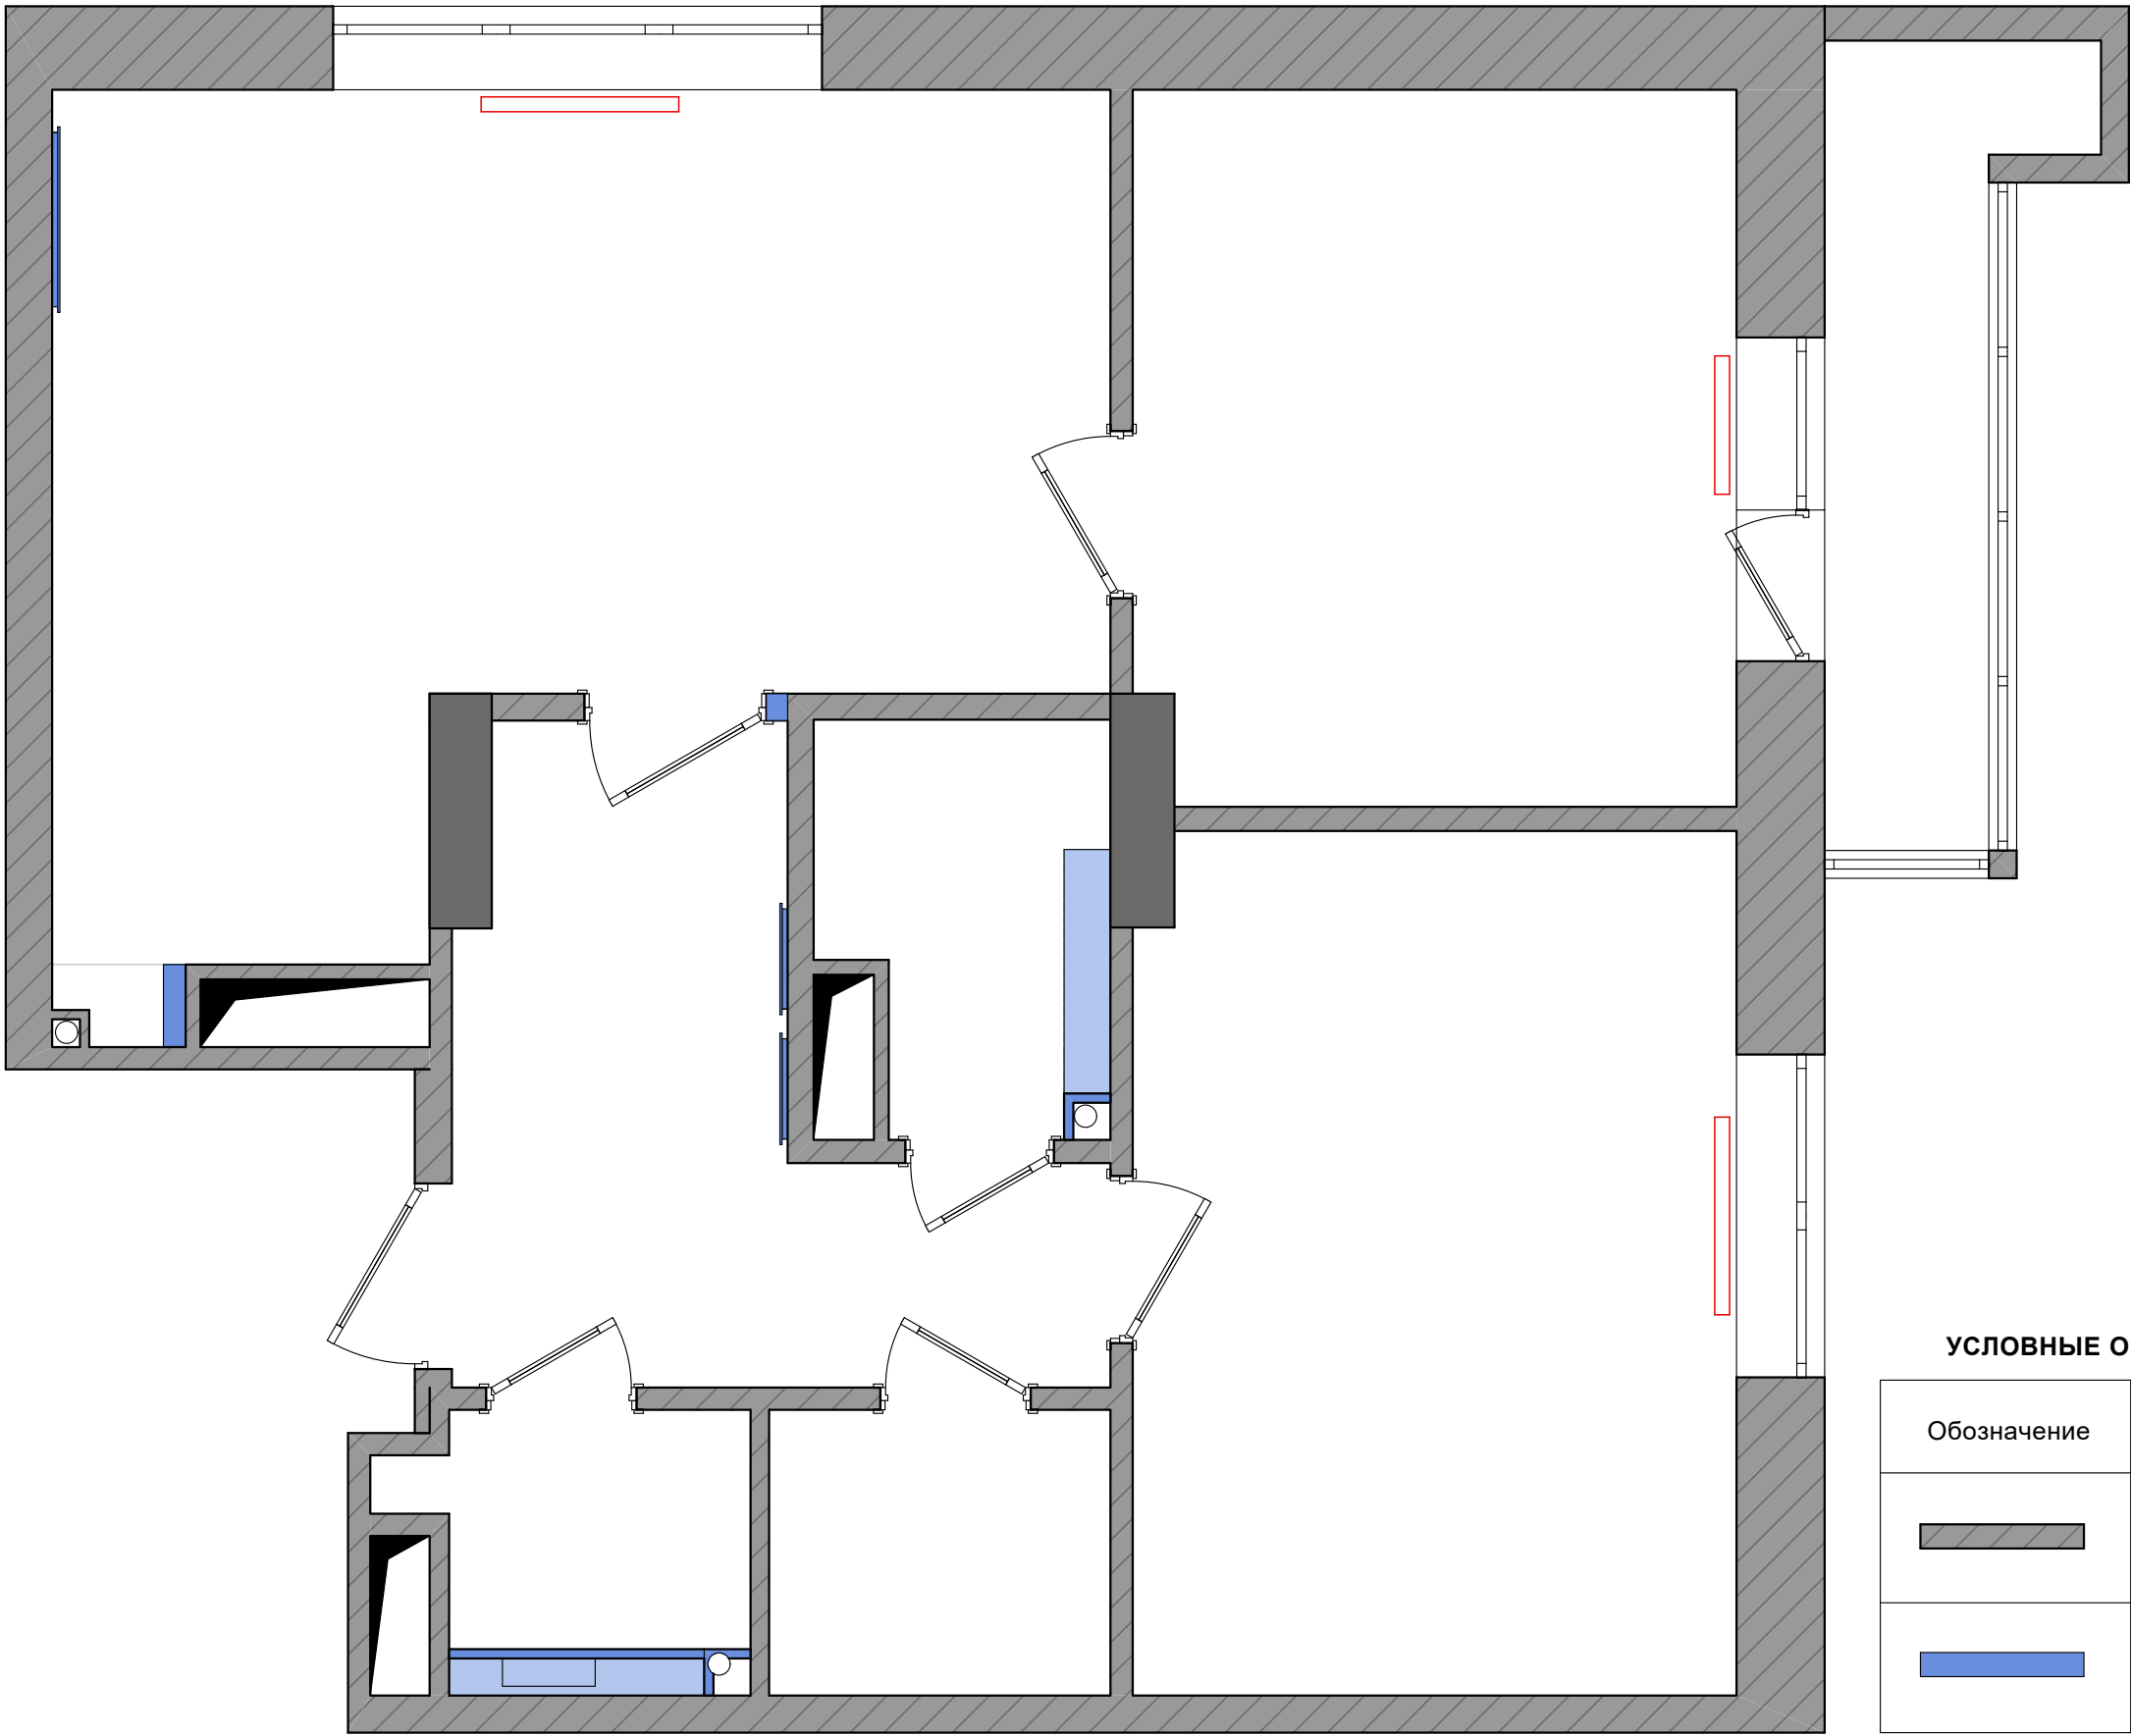

УСЛОВНЫЕ ОБОЗНАЧЕНИЯ


Обозначение	Наименование
	Существующие стены
	Вновь создаваемые конструкции из ГКЛ

ПРИМЕЧАНИЕ

- Все размеры указаны в миллиметрах.
- Перед началом работ все размеры проверить по месту.
- Несоответствие размеров и отметок согласовать с дизайнером - автором проекта.

Изм.	Кол.уч.	Лист	№ док.	Подп.	Дата	Интерьер квартиры г.Н.Новгород, ЖК "Янтарь"	Стадия	Лист	Листов
							РП	3	18
Арх.	Мамочкина Л.В.						План монтажа		
							+7 920 293 32 42		


СОГЛАСОВАНО			Взаим. инв. №	Подпись и дата	Инв. № подл.

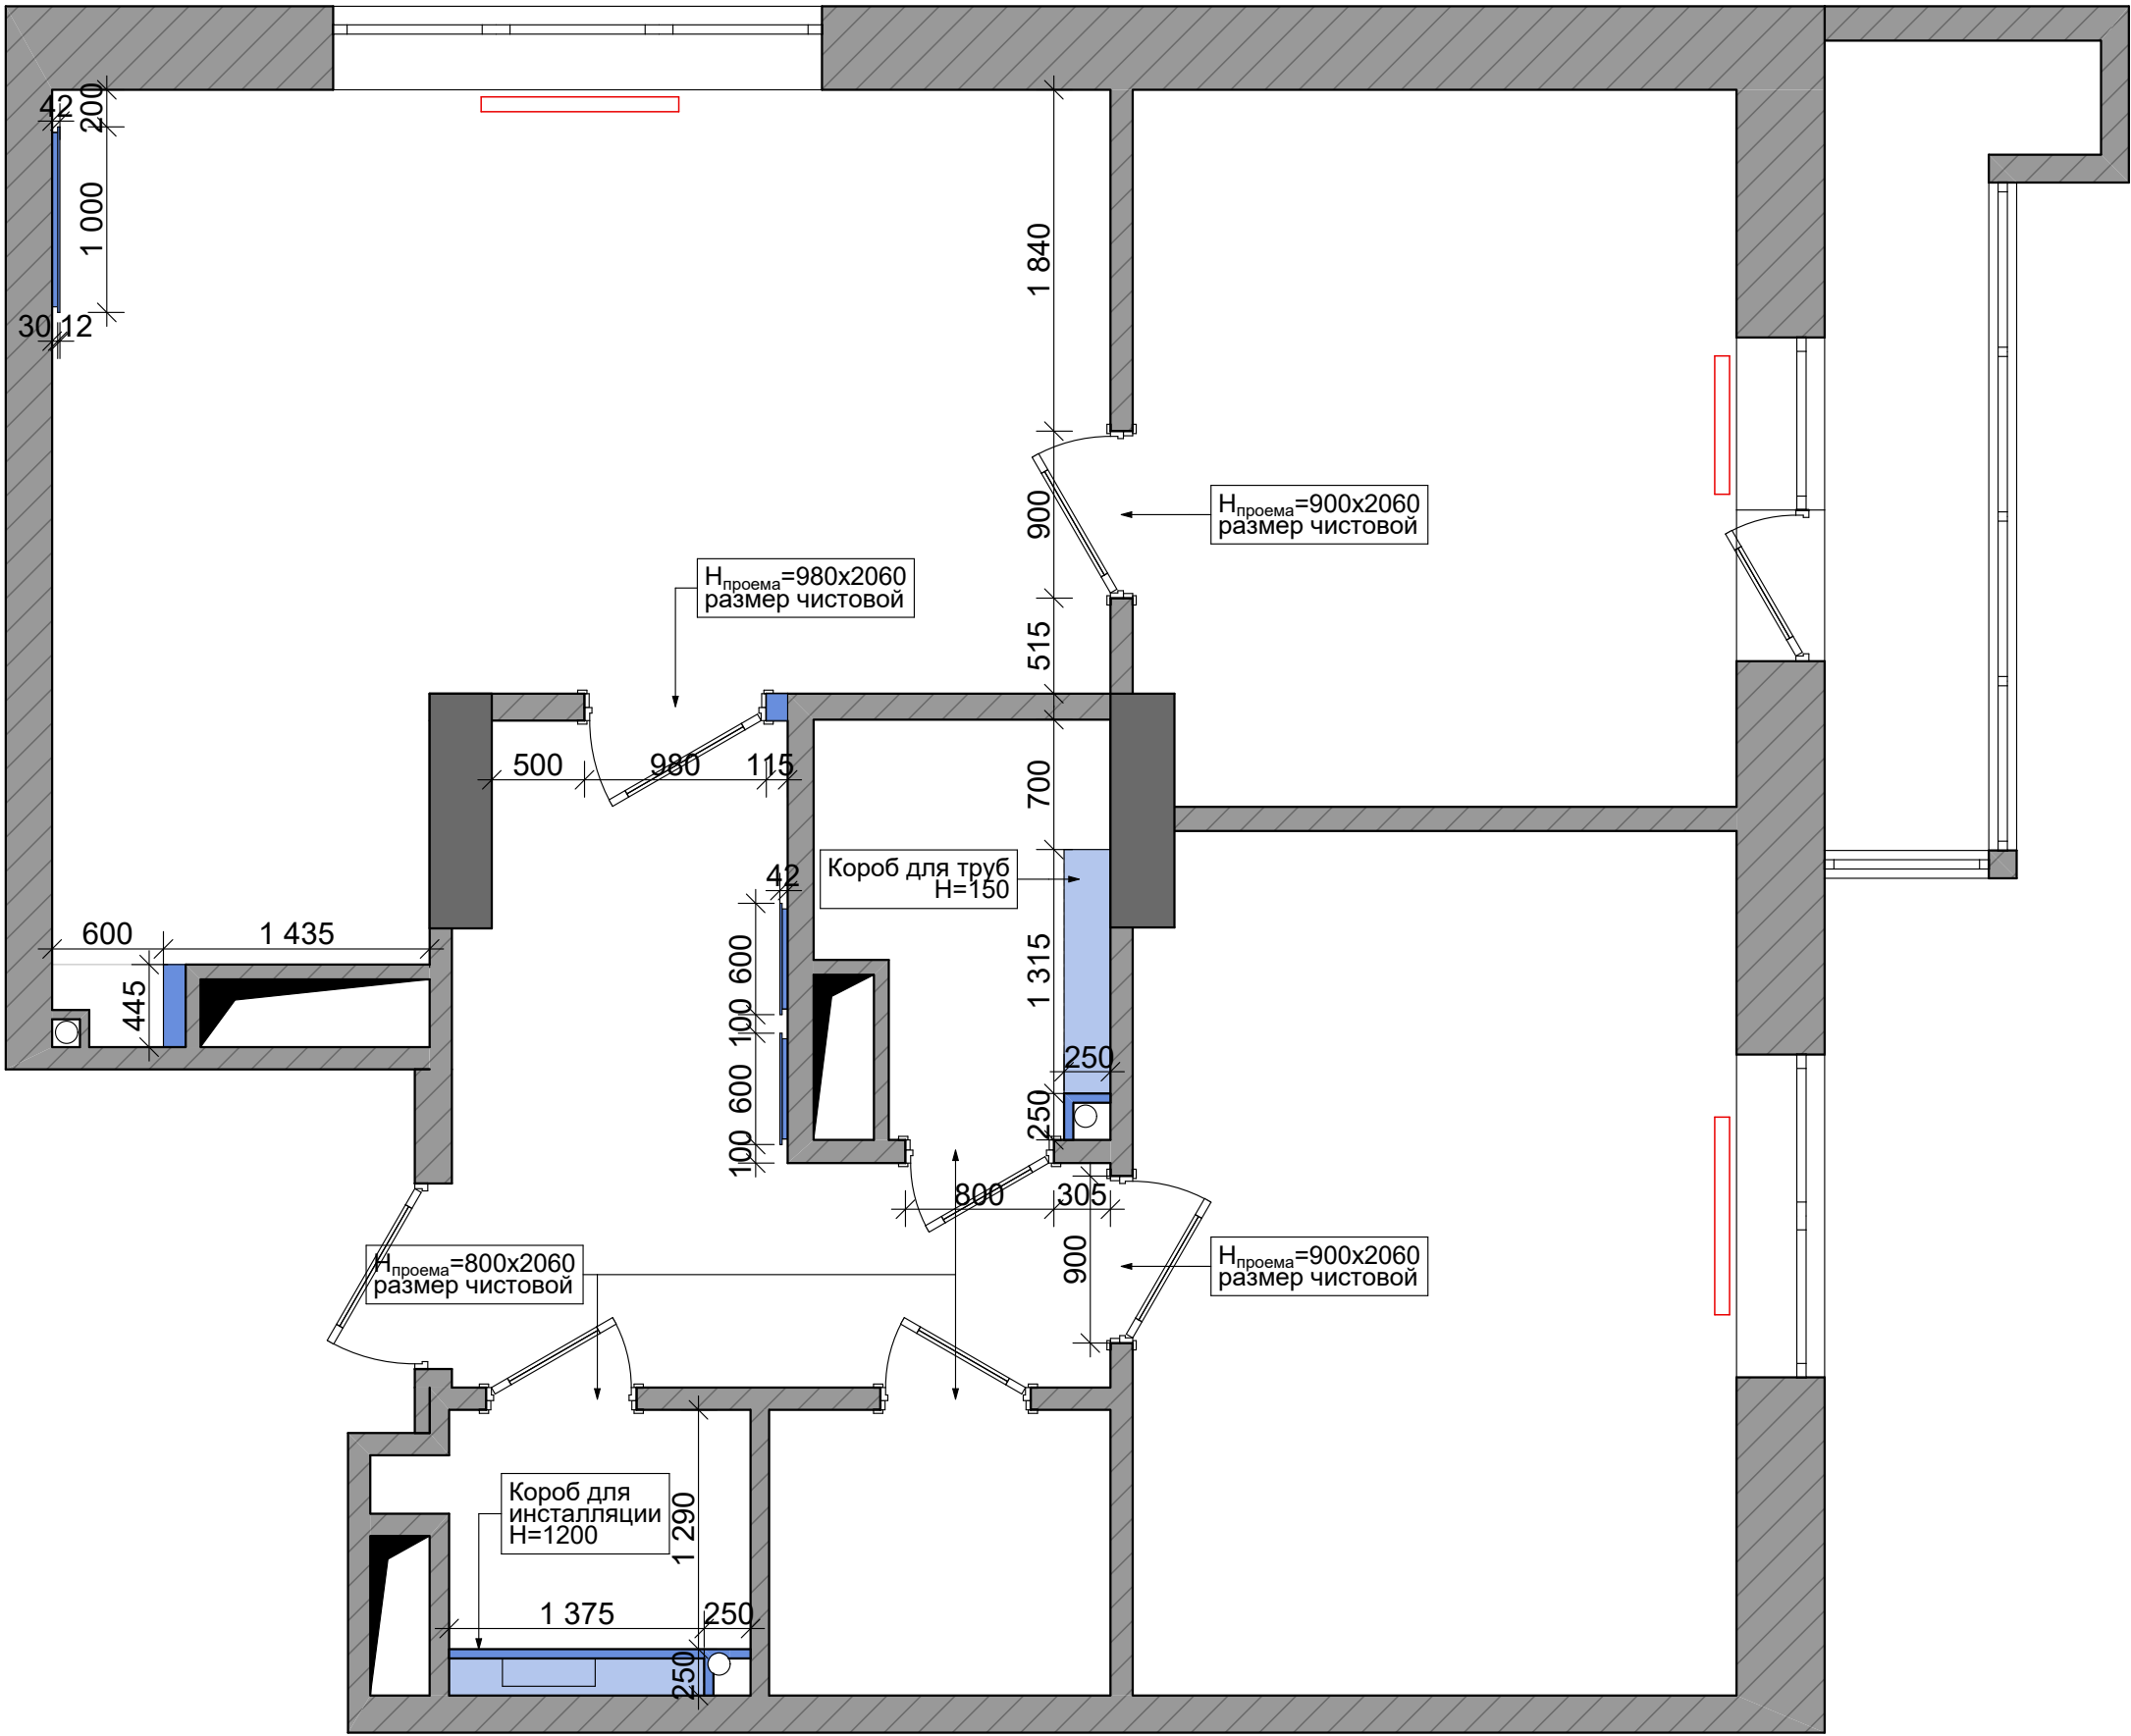

ПРИМЕЧАНИЕ

1. Все размеры указаны в миллиметрах.
2. Перед началом работ все размеры проверить по месту.
3. Несоответствие размеров и отметок согласовать с дизайнером - автором проекта.

Изм.	Кол.уч.	Лист	№ док.	Подп.	Дата	Интерьер квартиры г.Н.Новгород, ЖК "Янтарь"	Стадия	Лист	Листов
							РП	4	18
Арх.		Мамочкина Л.В.				Кладочный план после перепланировки	Людмила Мамочкина +7 920 293 32 42		

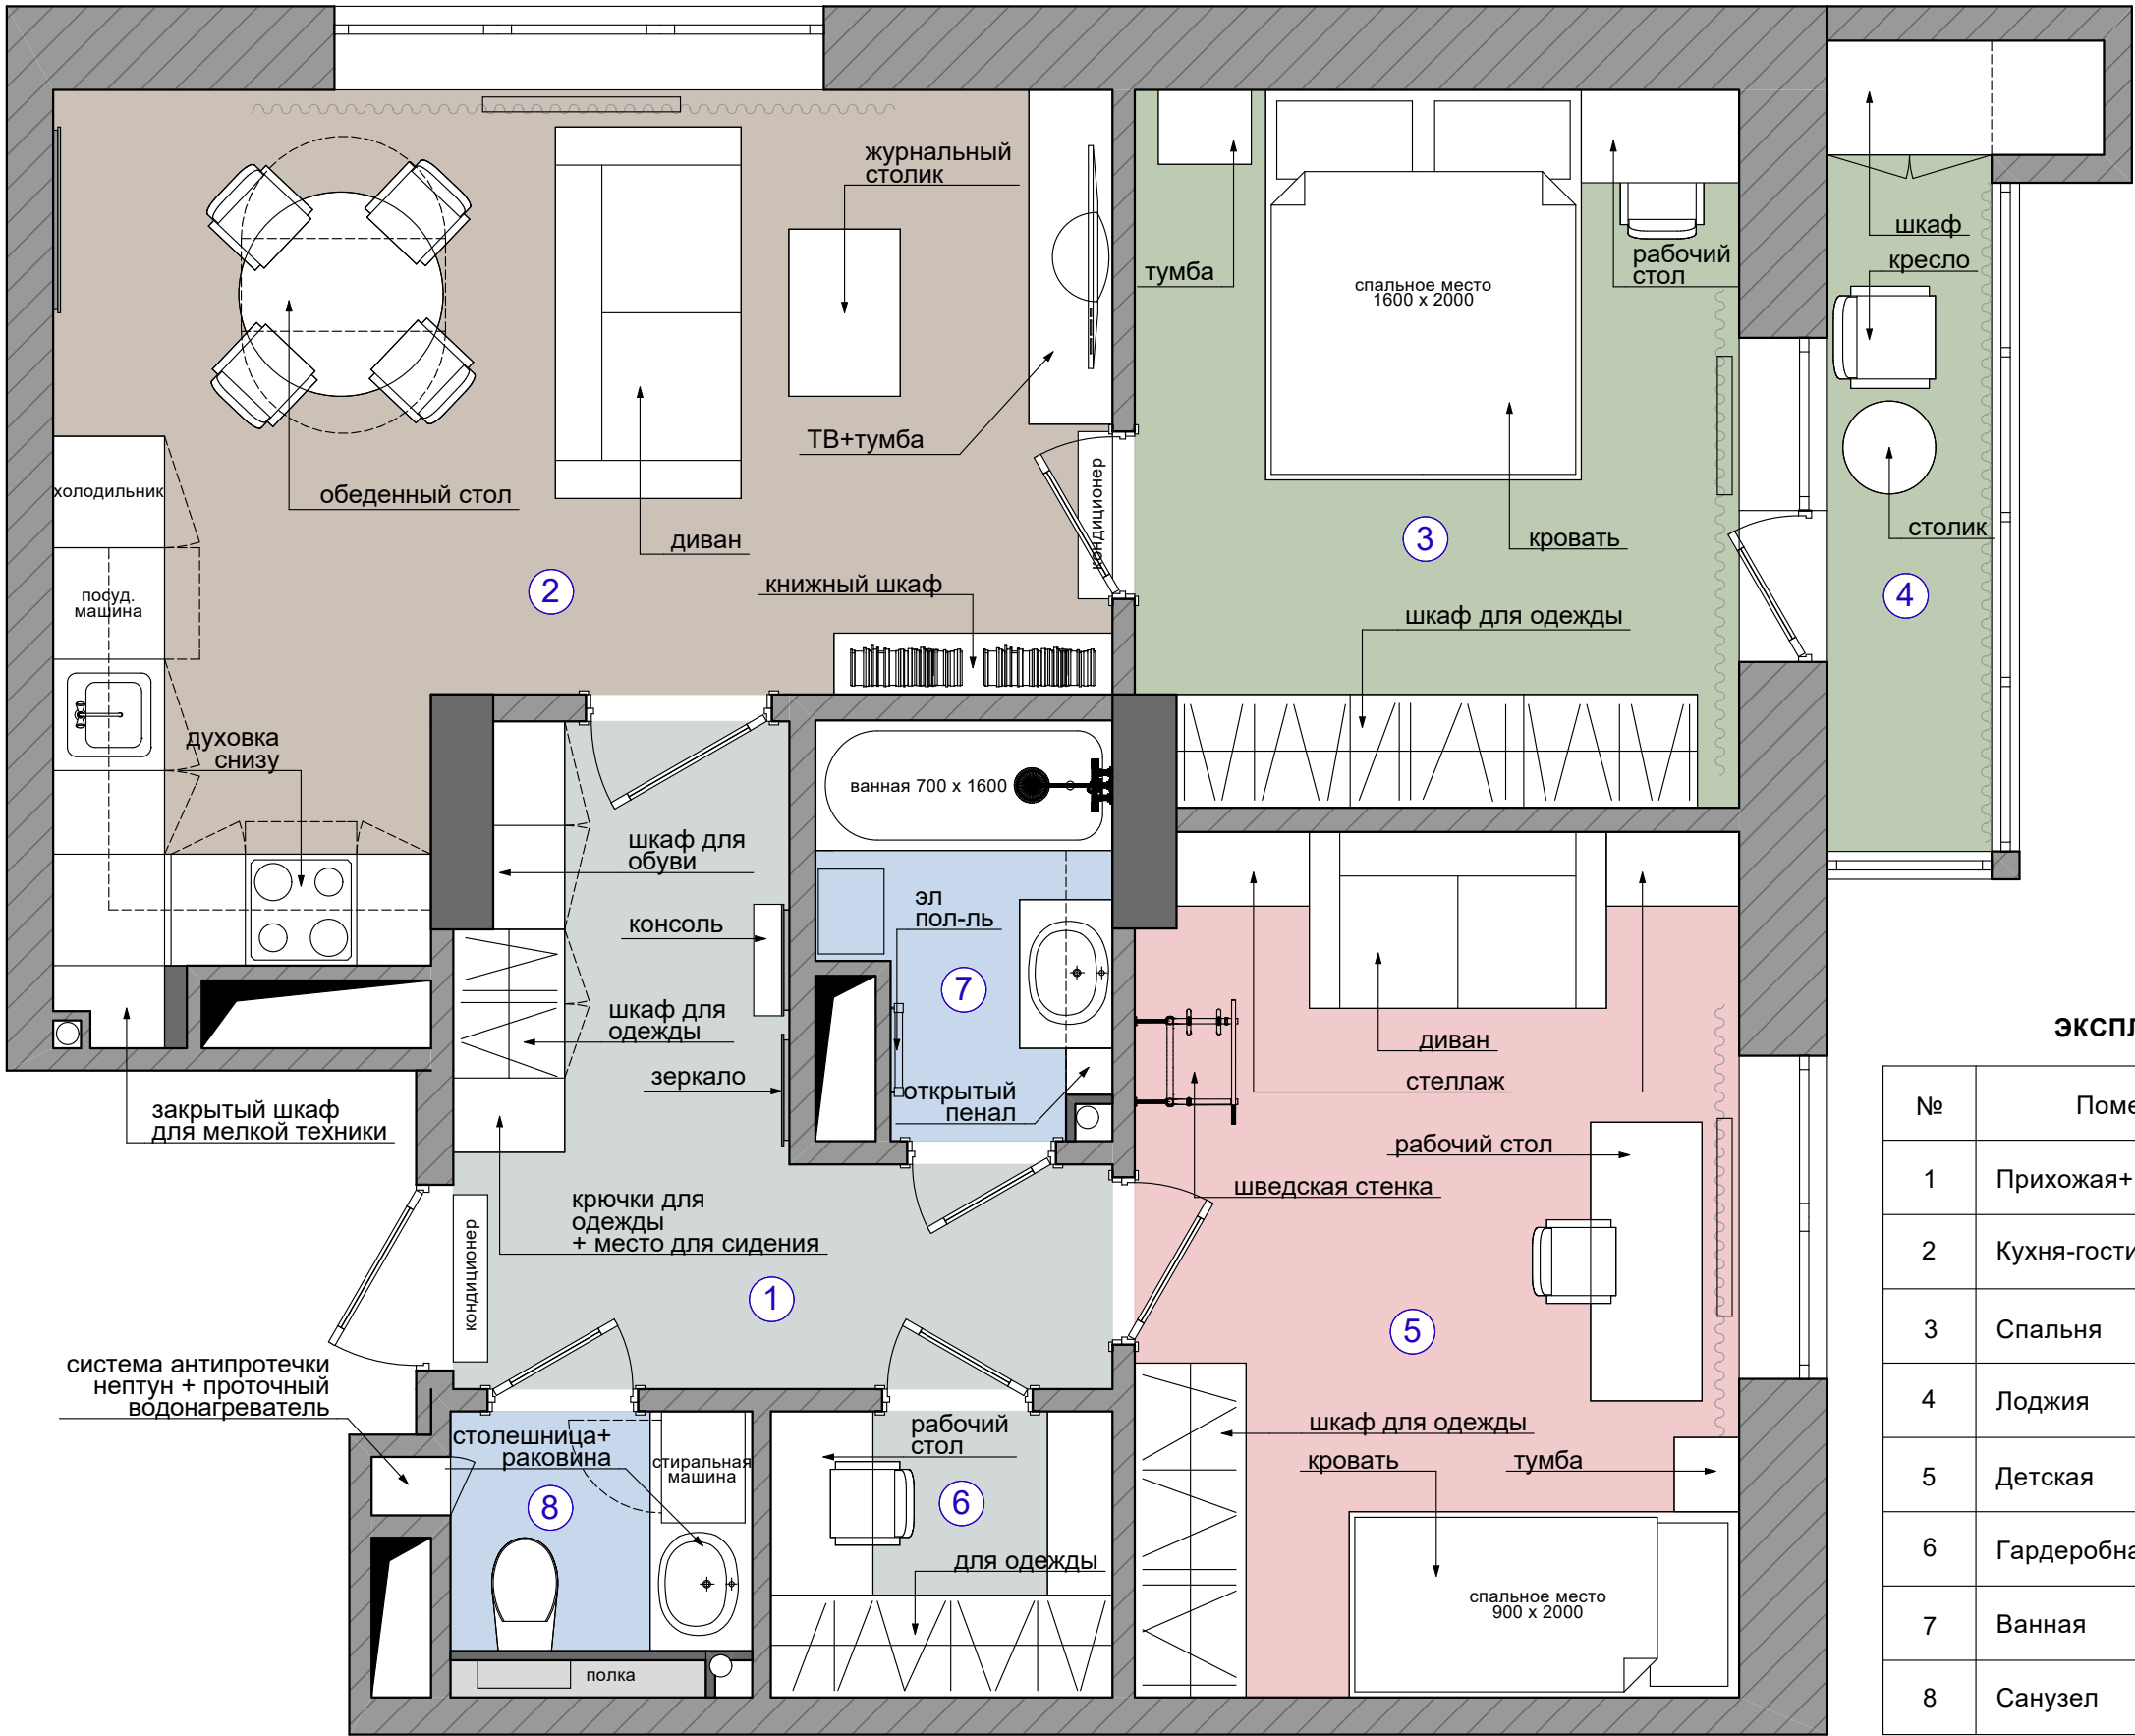

ЭКСПЛИКАЦИЯ


№	Помещение	S, кв.м.
1	Прихожая+коридор	8,40
2	Кухня-гостиная	21,80
3	Спальня	12,40
4	Лоджия	4,20
5	Детская	15,10
6	Гардеробная	2,80
7	Ванная	3,20
8	Санузел	2,60

ПРИМЕЧАНИЕ

- Все размеры указаны в миллиметрах.
- Перед началом работ все размеры проверить по месту.
- Несоответствие размеров и отметок согласовать с дизайнером - автором проекта.
- Заказ корпусной и встроенной мебели осуществляется после замера и проекта от поставщика/производителя.
- Наполнение шкафов согласовать с поставщиком/производителем.

Изм.	Кол.уч.	Лист	№ док.	Подп.	Дата	Интерьер квартиры г.Н.Новгород, ЖК "Янтарь"	Стадия	Лист	Листов
							РП	5	18
Арх.		Мамошкина Л.В.				План расстановки мебели и оборудования	Людмила Мамошкина +7 920 293 32 42		

СОГЛАСОВАНО			Взаим. инв. №	Подпись и дата	Инв. № подл.

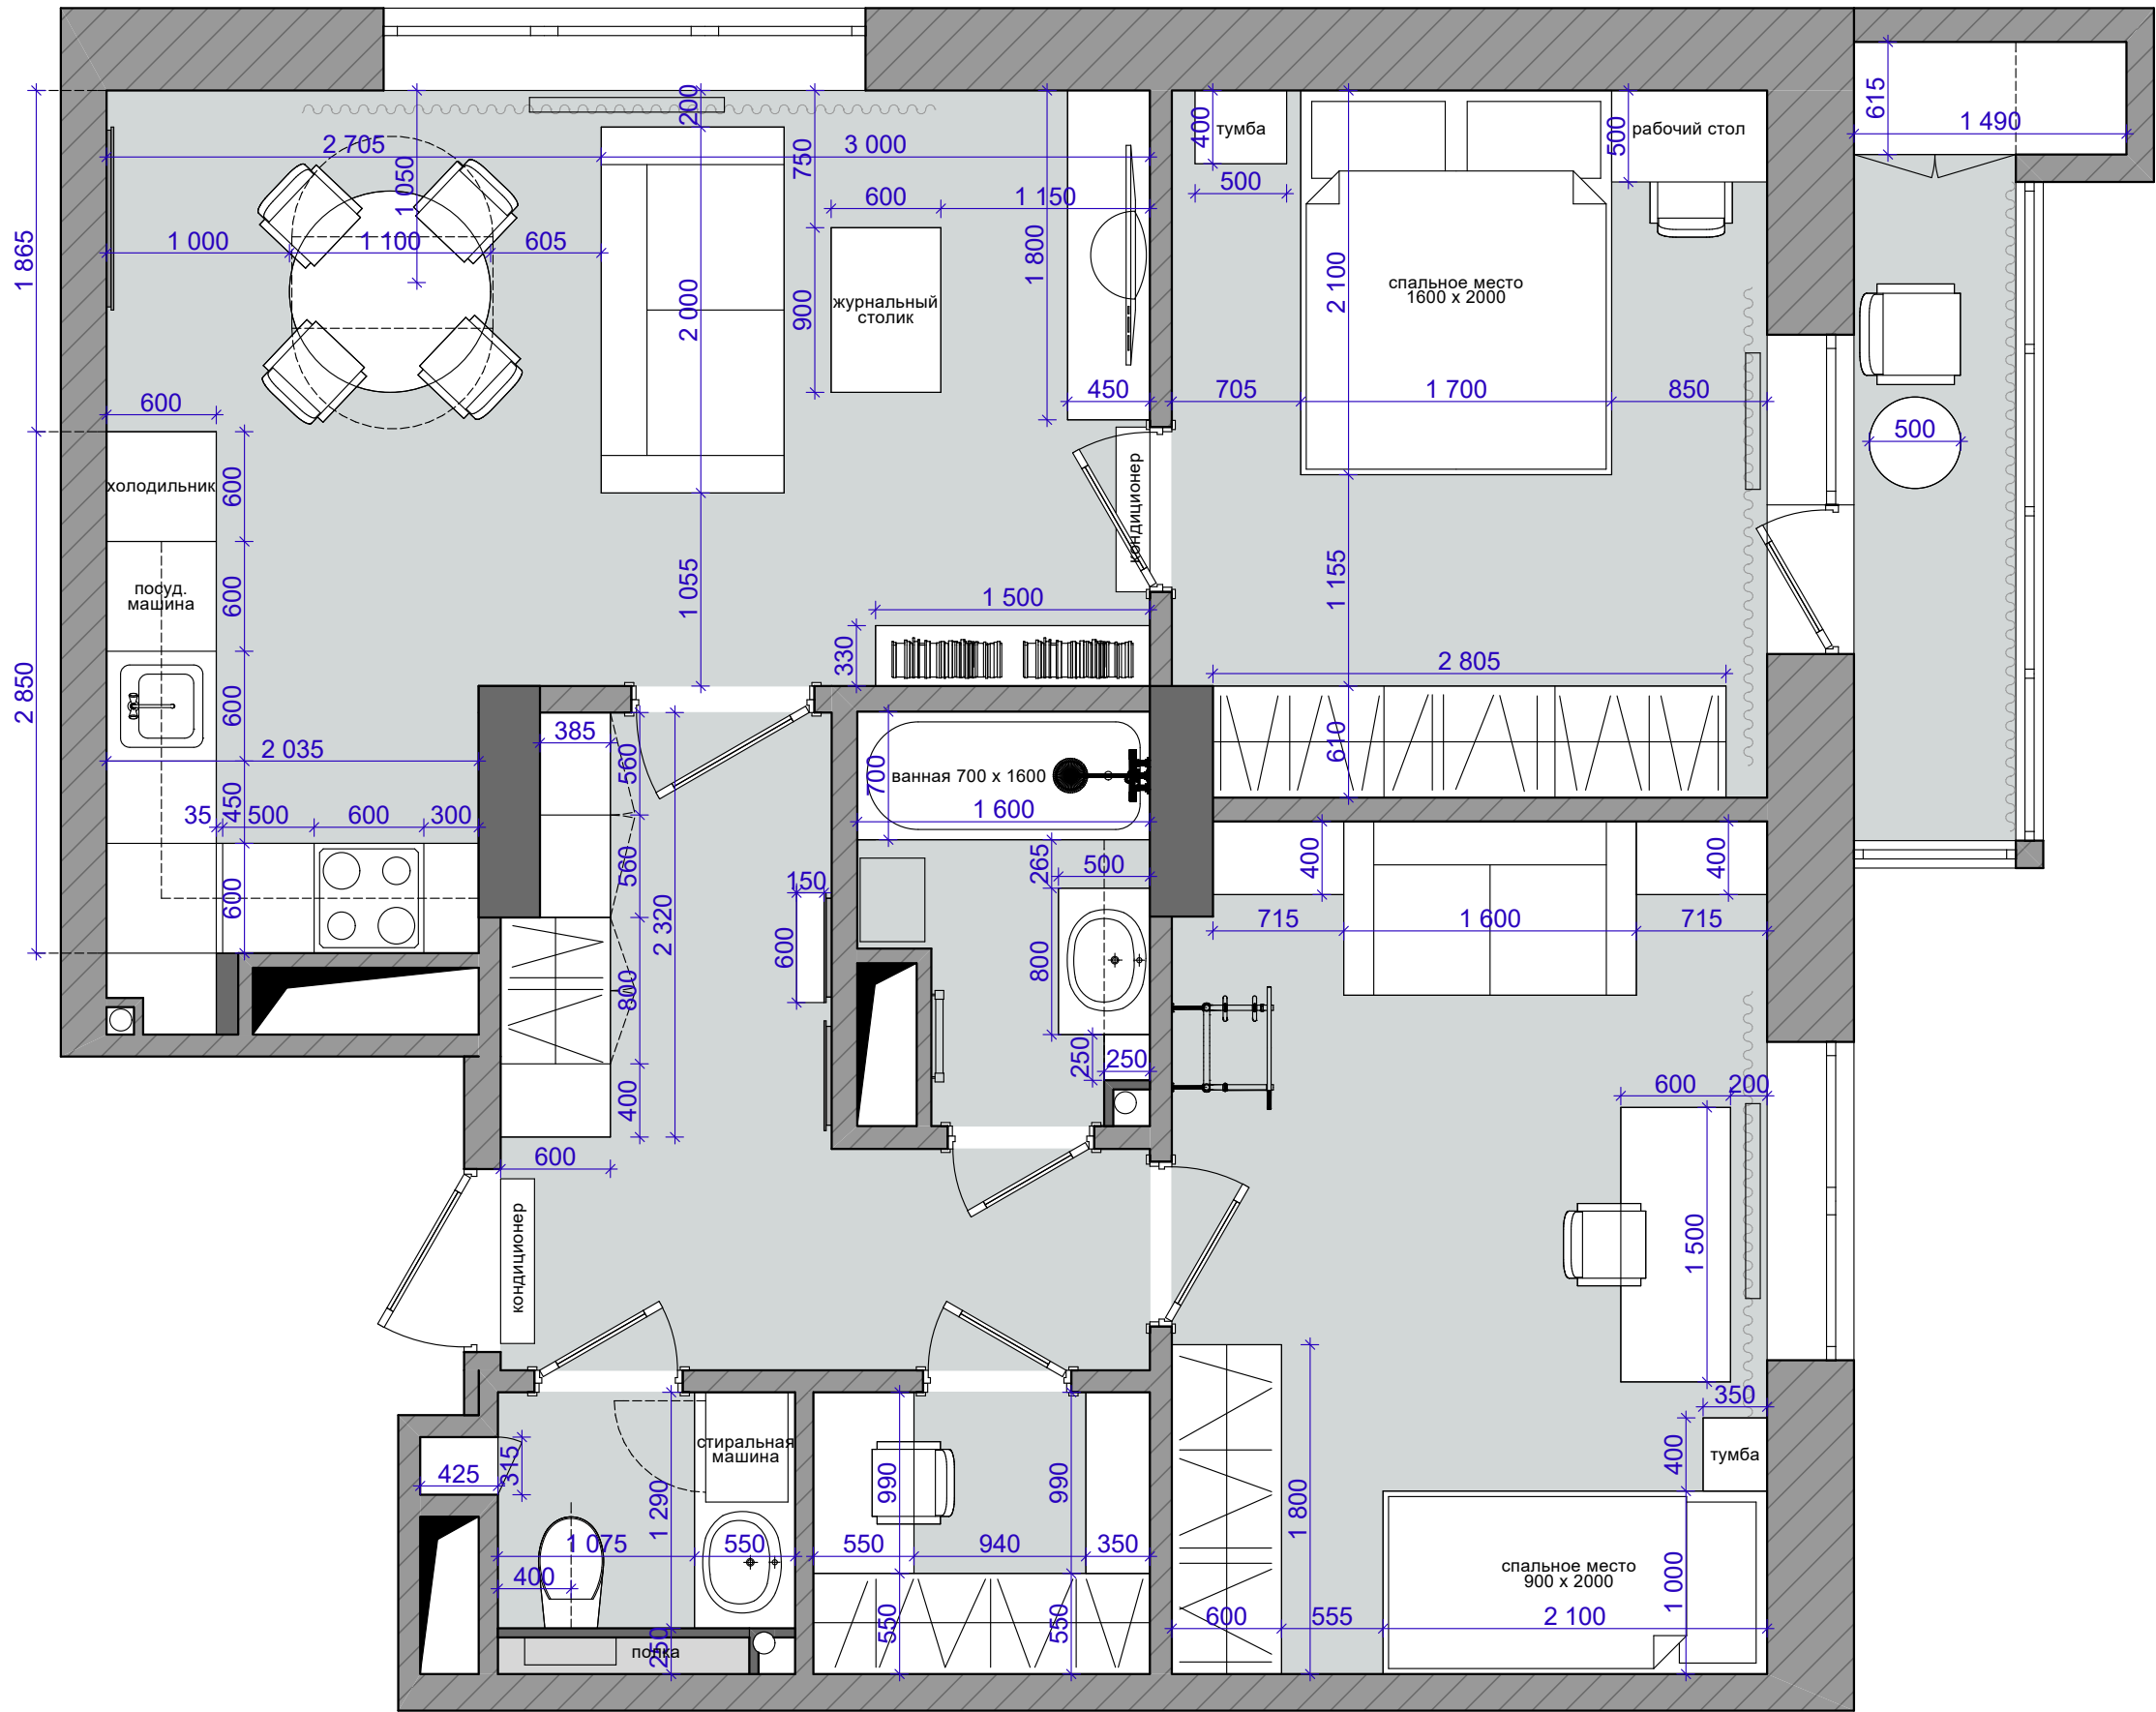


ПРИМЕЧАНИЕ

1. Все размеры указаны в миллиметрах.
2. Перед началом работ все размеры проверить по месту.
3. Несоответствие размеров и отметок согласовать с дизайнером - автором проекта.
4. Размеры мебели даны как рекомендованные.
5. Заказ корпусной и встроенной мебели осуществляется после замера и проекта от поставщика/производителя.
6. Наполнение шкафов согласовать с поставщиком/производителем.

Изм.	Кол.уч.	Лист	№ док.	Подп.	Дата	Интерьер квартиры г.Н.Новгород, ЖК "Янтарь"	Стадия	Лист	Листов
							РП	6	18
Арх.		Мамошкина Л.В.				План привязки мебели и оборудования	 +7 920 293 32 42		

СОГЛАСОВАНО		Взаим. инв. №	Подпись и дата	Инв. № подл.

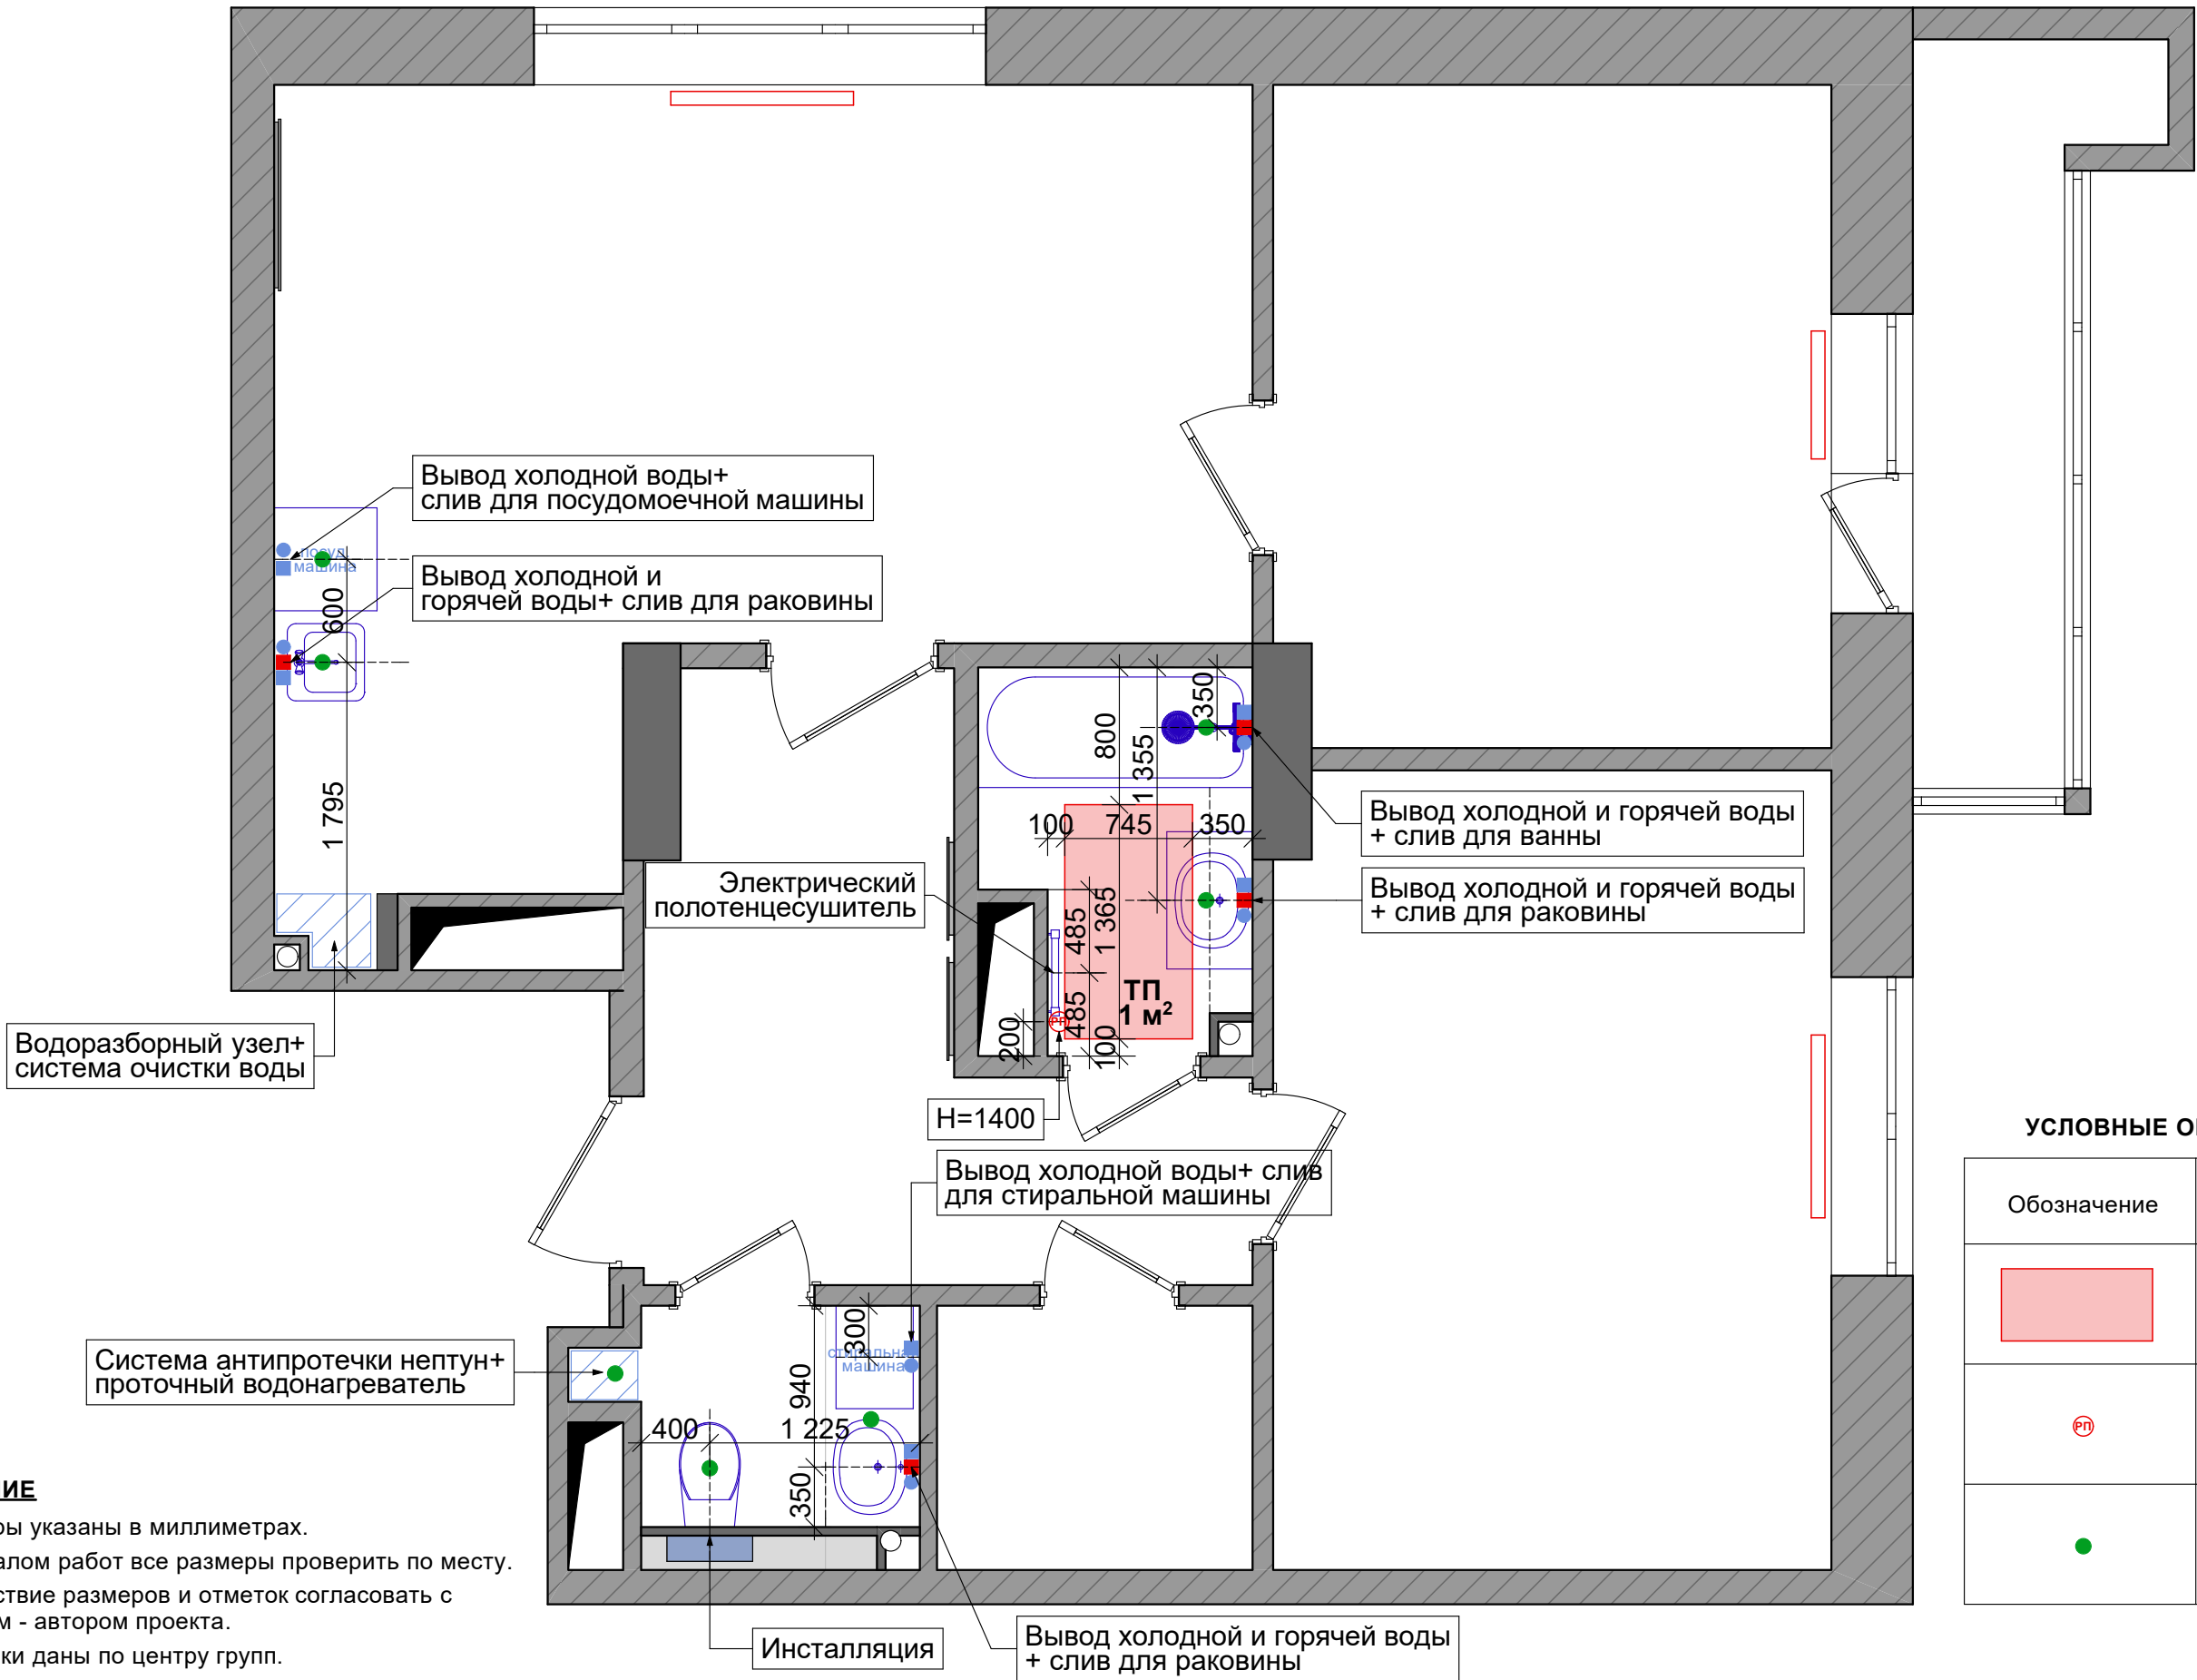

ПРИМЕЧАНИЕ


1. Все размеры указаны в миллиметрах.
2. Перед началом работ все размеры проверить по месту.
3. Несоответствие размеров и отметок согласовать с дизайнером - автором проекта.
4. Все привязки даны по центру групп.
5. Подбор комплектующих, сантехники - согласовать со специалистом перед закупкой.
6. Размеры выводов для сантехники уточнить по техническим чертежам от производителя.
7. Состав водоразборного узла и все технические характеристики согласовать со специалистом по месту.
8. Сделать ревизионные лючки в местах, требующих доступа.
9. Высоту установки смесителя со стойкой, полотенцесушителя согласовать с заказчиком.
10. Расположение мойки в кухне уточнить после проекта кухни от поставщика/производителя.
11. Регулятор для теплого расположить на высоте 1400 мм от чистого пола.

УСЛОВНЫЕ ОБОЗНАЧЕНИЯ

Обозначение	Наименование
	Электрический теплый пол
	Терморегулятор ТП Н=1400
	Защита от протечек

Изм.	Кол.уч.	Лист	№ док.	Подп.	Дата	Интерьер квартиры г.Н.Новгород, ЖК "Янтарь"	Стадия	Лист	Листов
							РП	7	18
Арх.		Мамошкина Л.В.				План сантехнического оборудования и теплых полов	 +7 920 293 32 42		

СОГЛАСОВАНО			Взаим. инв. №	Подпись и дата	Инв. № подл.

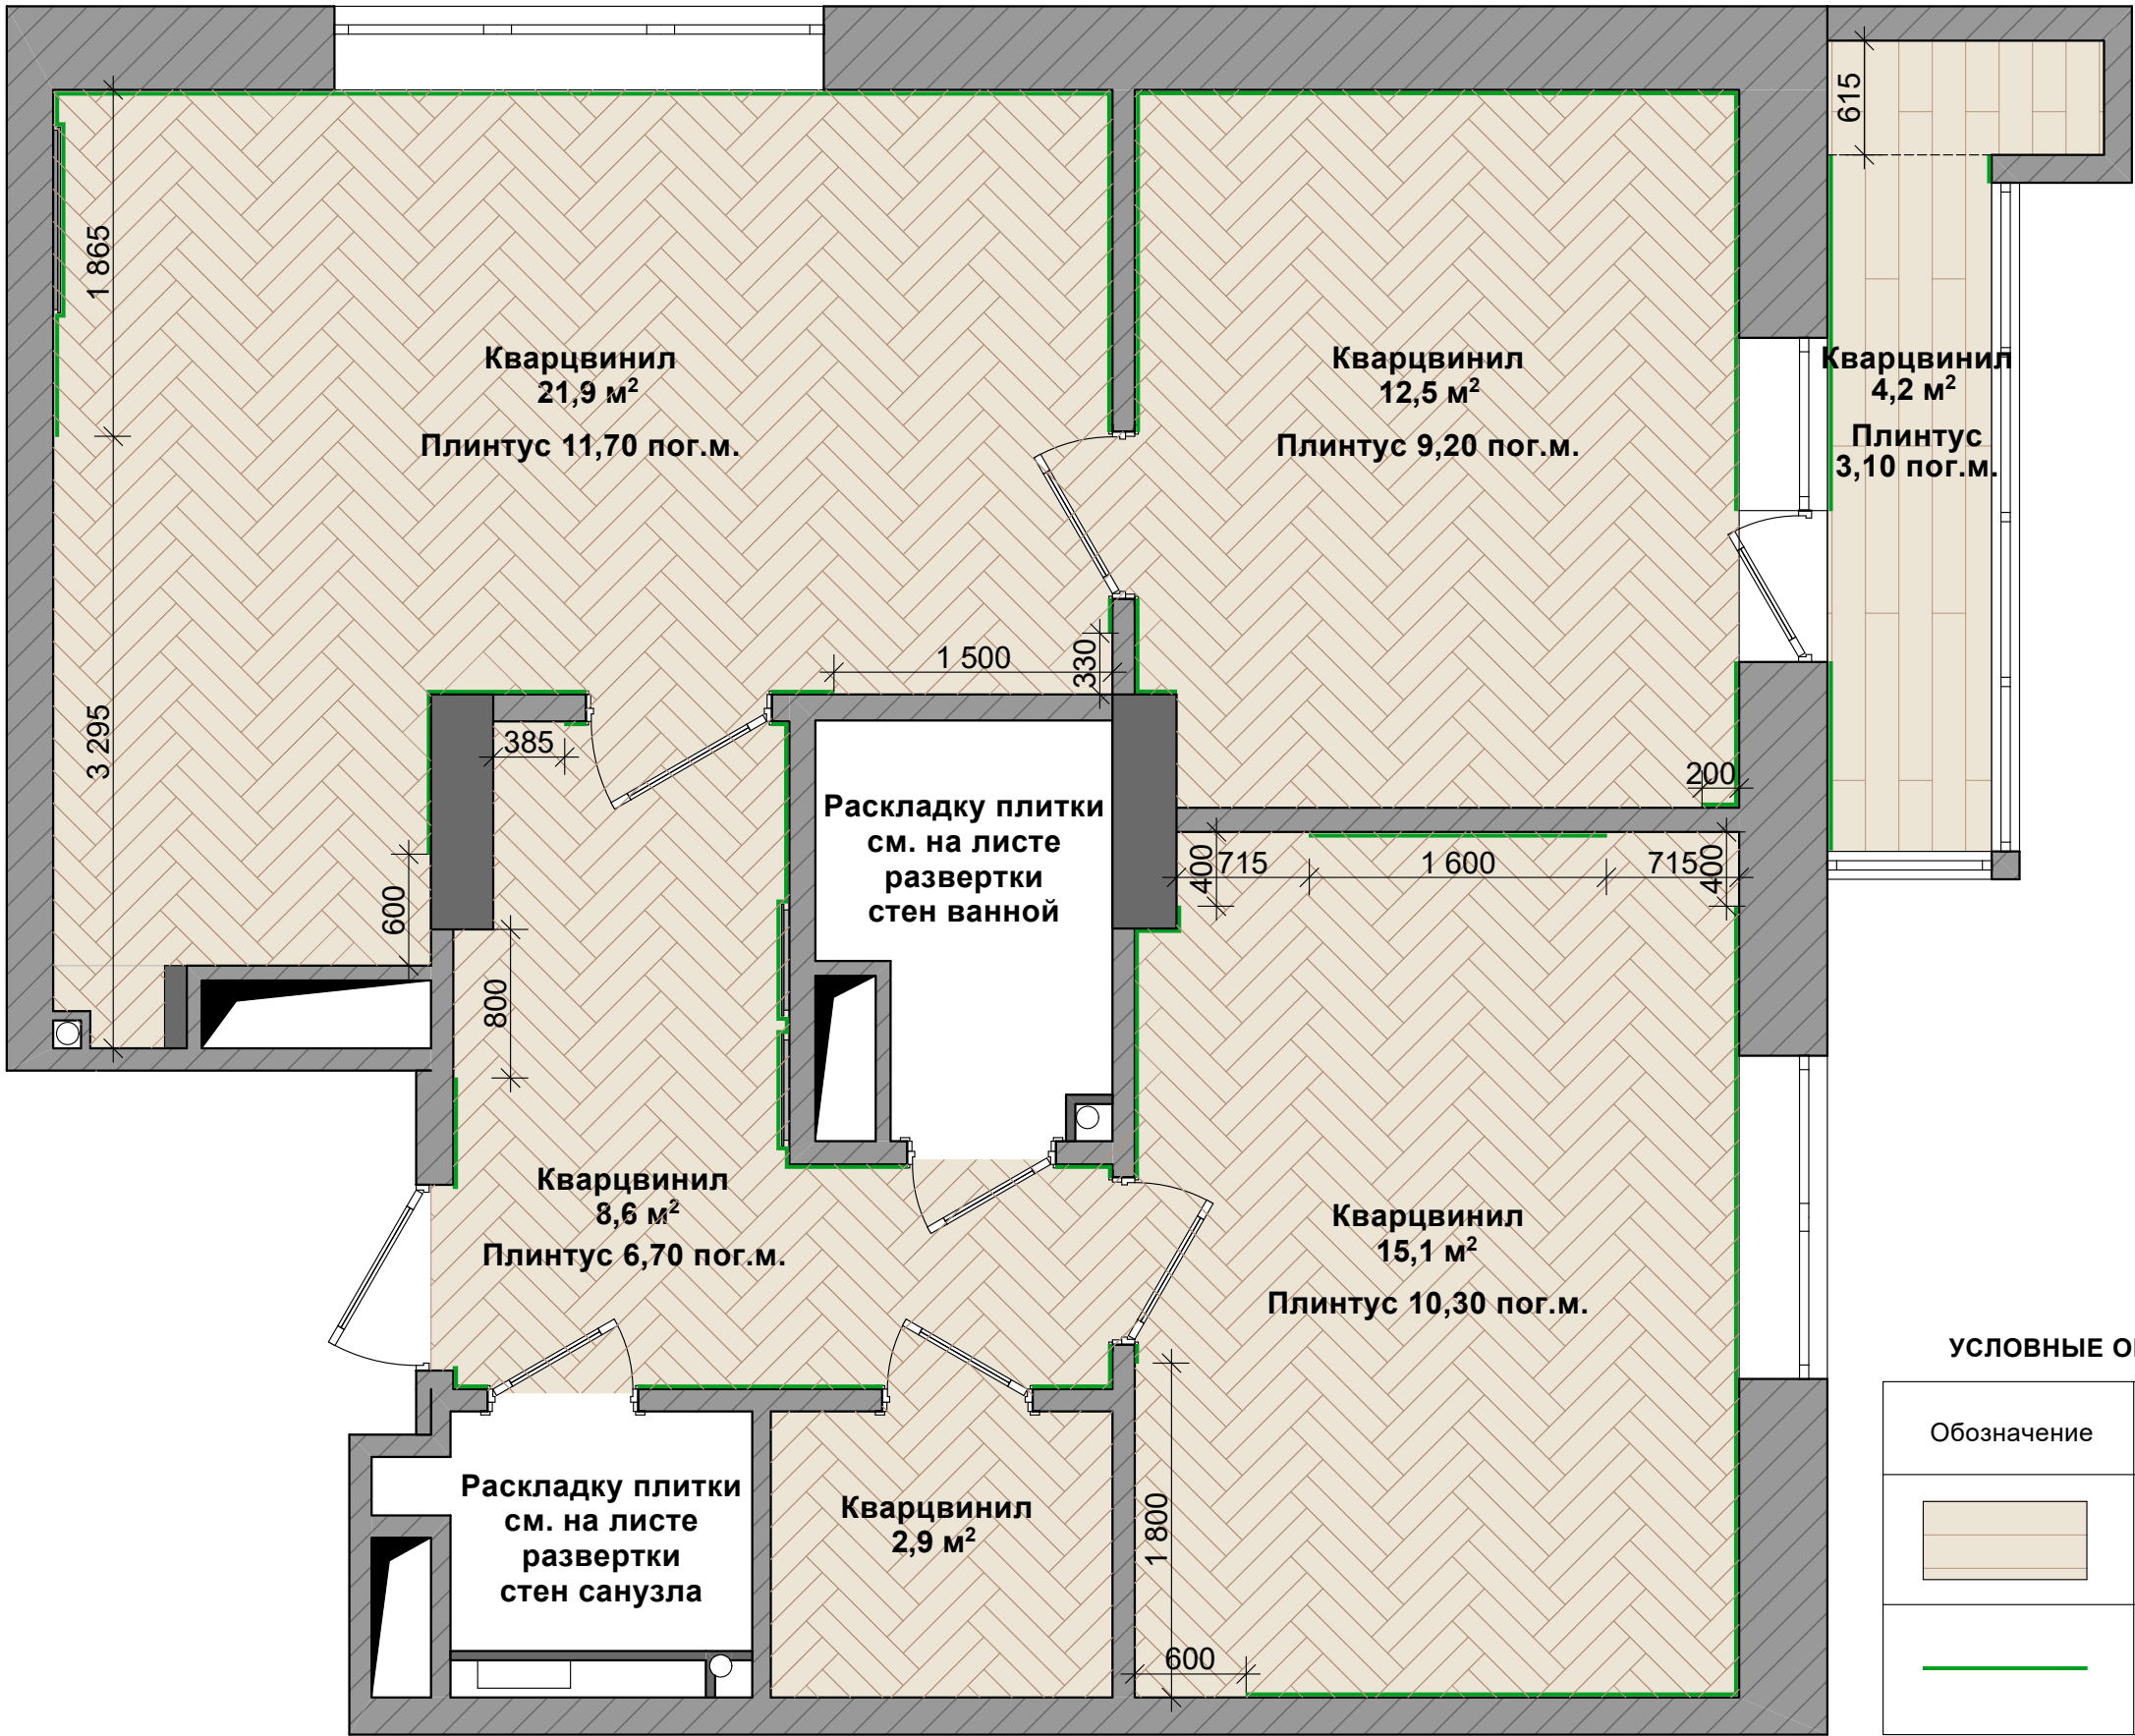


ПРИМЕЧАНИЕ

1. Все размеры указаны в миллиметрах.
2. Перед началом работ все размеры проверить по месту.
3. Несоответствие размеров и отметок согласовать с дизайнером - автором проекта.
4. При устройстве стяжки учитывать разную толщину напольного покрытия.
5. Стыки напольных покрытий выполняются по уровню середины дверного полотна.
6. Монтаж плинтуса уточнить по месту в зависимости от встроенной мебели.

Изм.	Кол.уч.	Лист	№ док.	Подп.	Дата	Интерьер квартиры г.Н.Новгород, ЖК "Янтарь"	Стадия	Лист	Листов
							РП	8	18
Арх.		Мамошкина Л.В.				План пола	 +7 920 293 32 42		

СОГЛАСОВАНО			
Инв. № подл.	Подпись и дата	Взаим. инв. №	

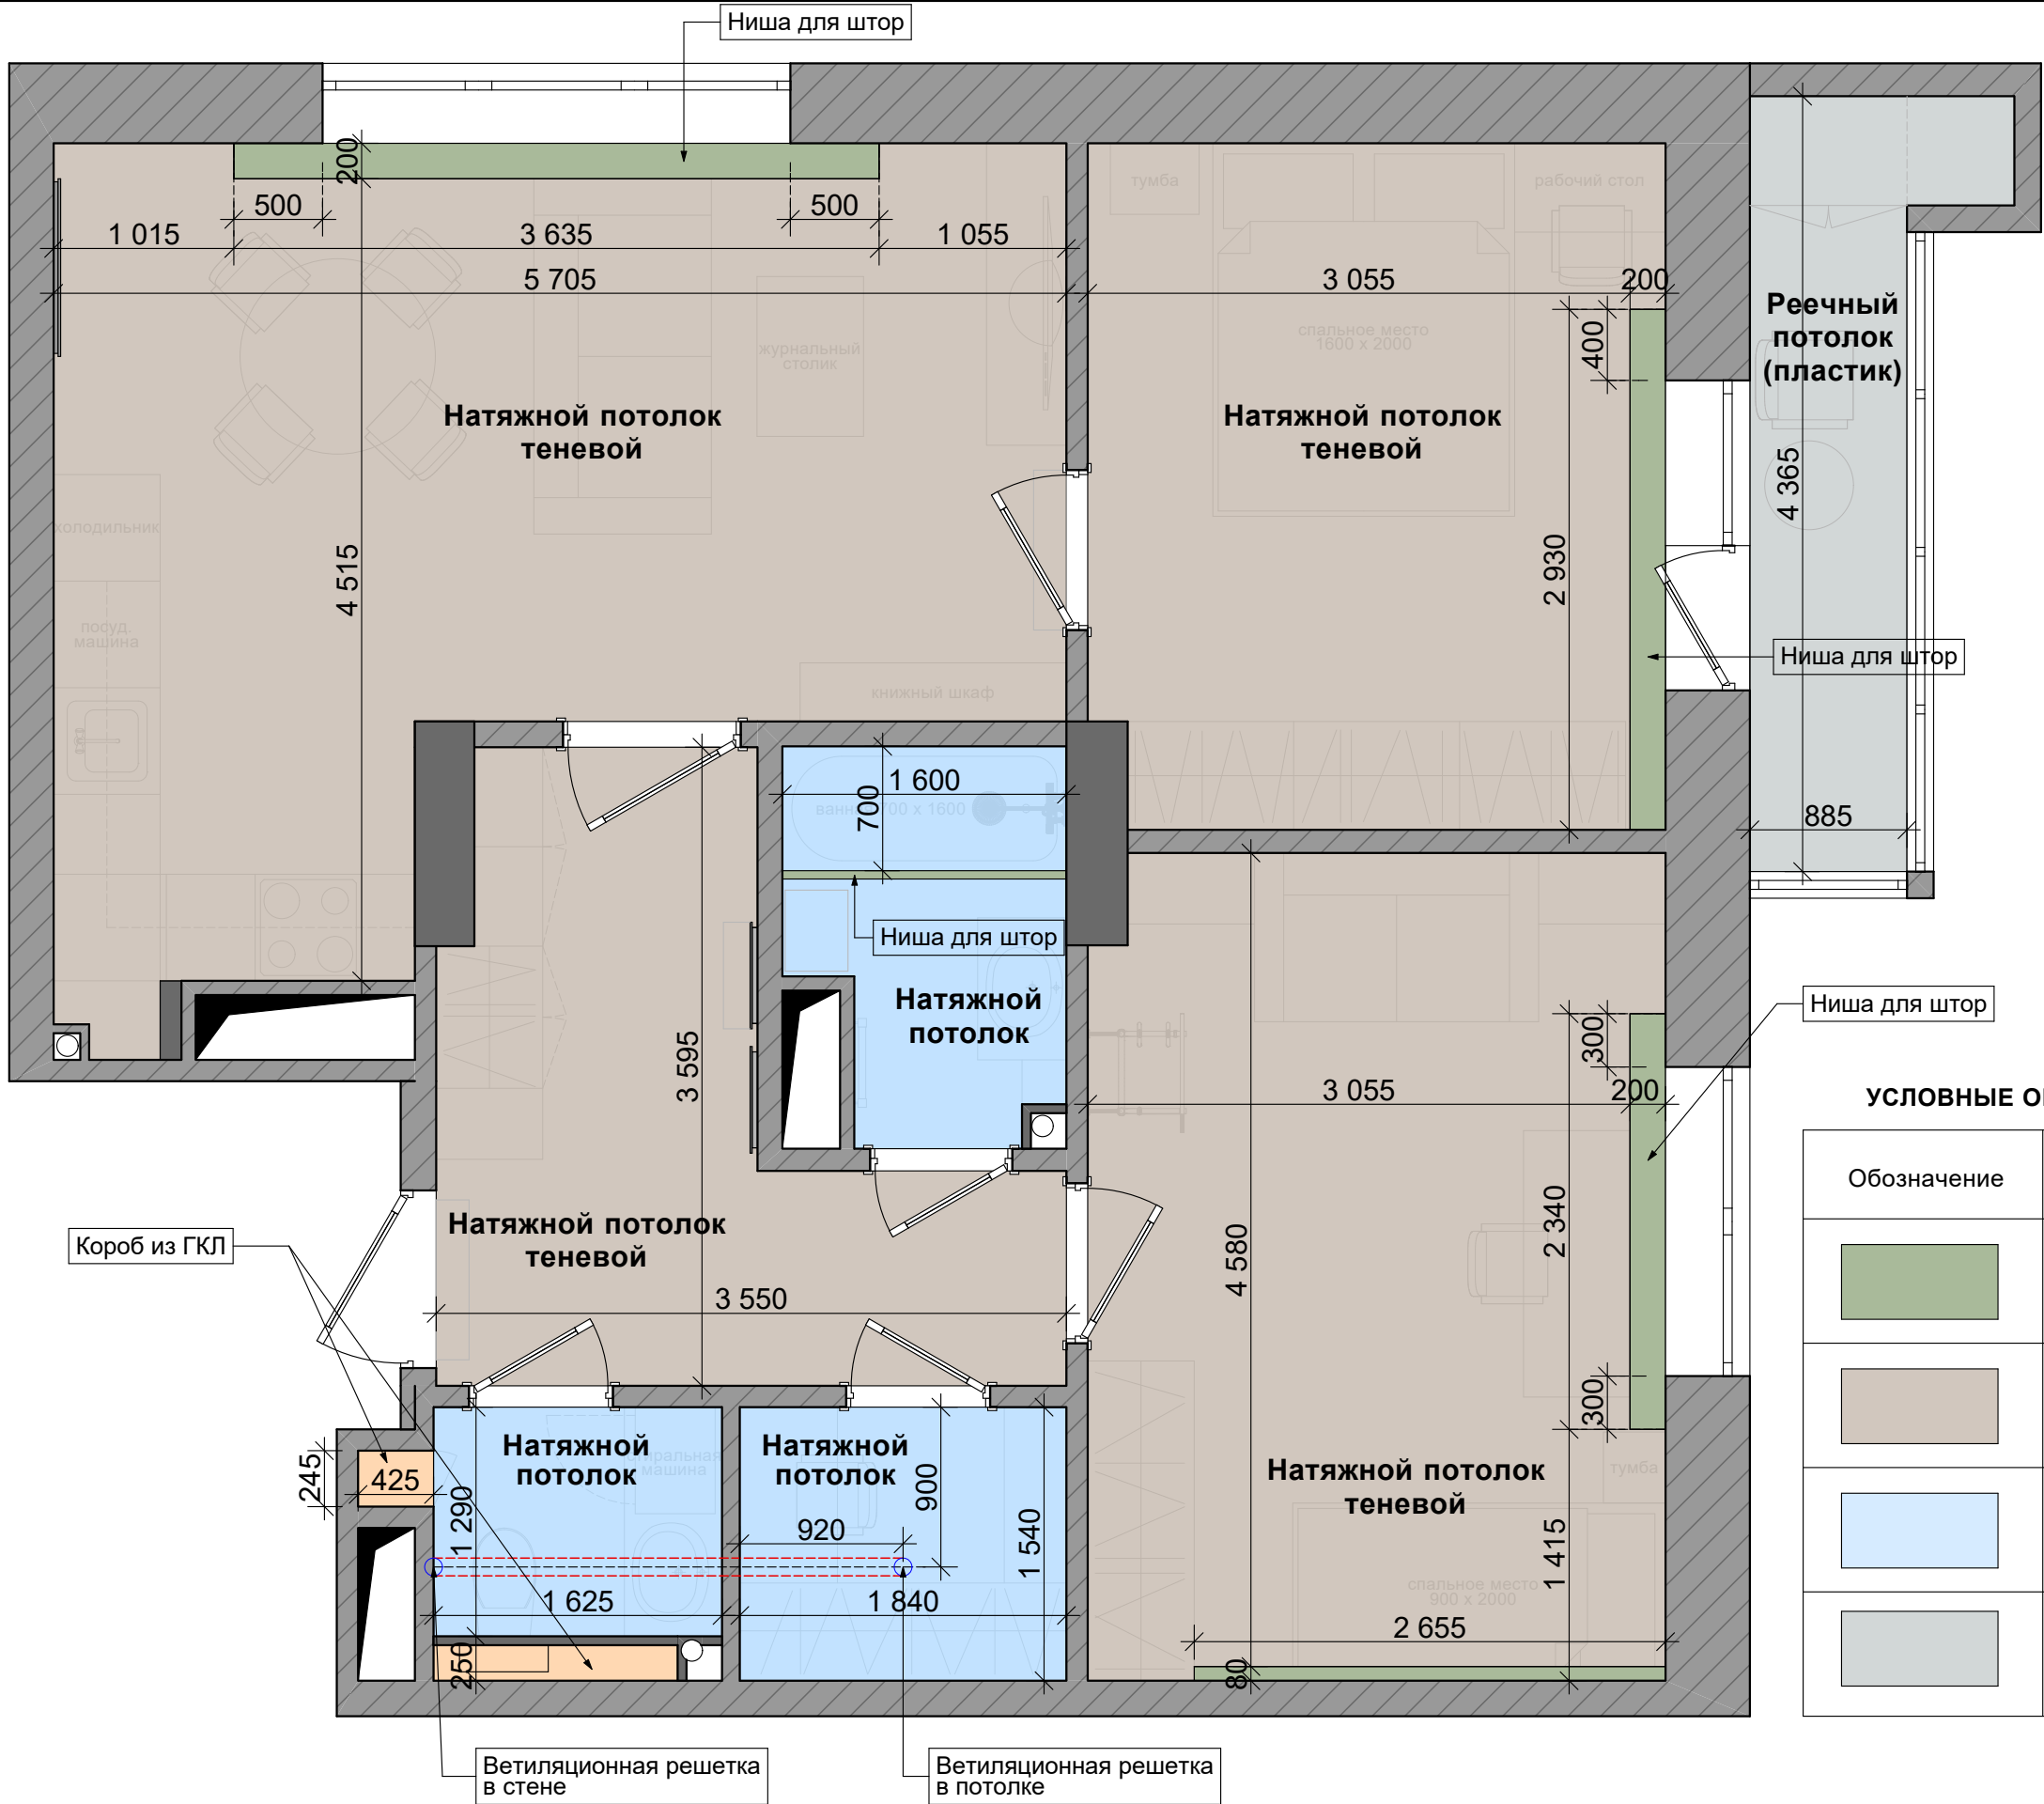

УСЛОВНЫЕ ОБОЗНАЧЕНИЯ


Обозначение	Наименование
	Выровненный натяжной потолок H=2690 (уточнить)
	Натяжной потолок теневой H=2650 (уточнить)
	Натяжной потолок H=2650 (уточнить)
	Реечный потолок H=2650 (уточнить)

ПРИМЕЧАНИЕ

1. Все размеры указаны в миллиметрах.
2. Перед началом работ все размеры проверить по месту.
3. Несоответствие размеров и отметок согласовать с дизайнером - автором проекта.
4. Расположение выходов вентиляции согласовать со специалистом по месту.
5. За 0.00 принимается выровненный чистовой потолок.
6. Место примыкания теневого натяжного потолка к мебели - ГКЛ закладная, либо примыкание к мебели (к мебельной планке).

Изм.	Кол.уч.	Лист	№ док.	Подп.	Дата	Интерьер квартиры г.Н.Новгород, ЖК "Янтарь"	Стадия	Лист	Листов
							РП	9	18
Арх.		Мамошкина Л.В.				План потолка	 +7 920 293 32 42		

СОГЛАСОВАНО		Взаим. инв. №	Подпись и дата	Инв. № подл.

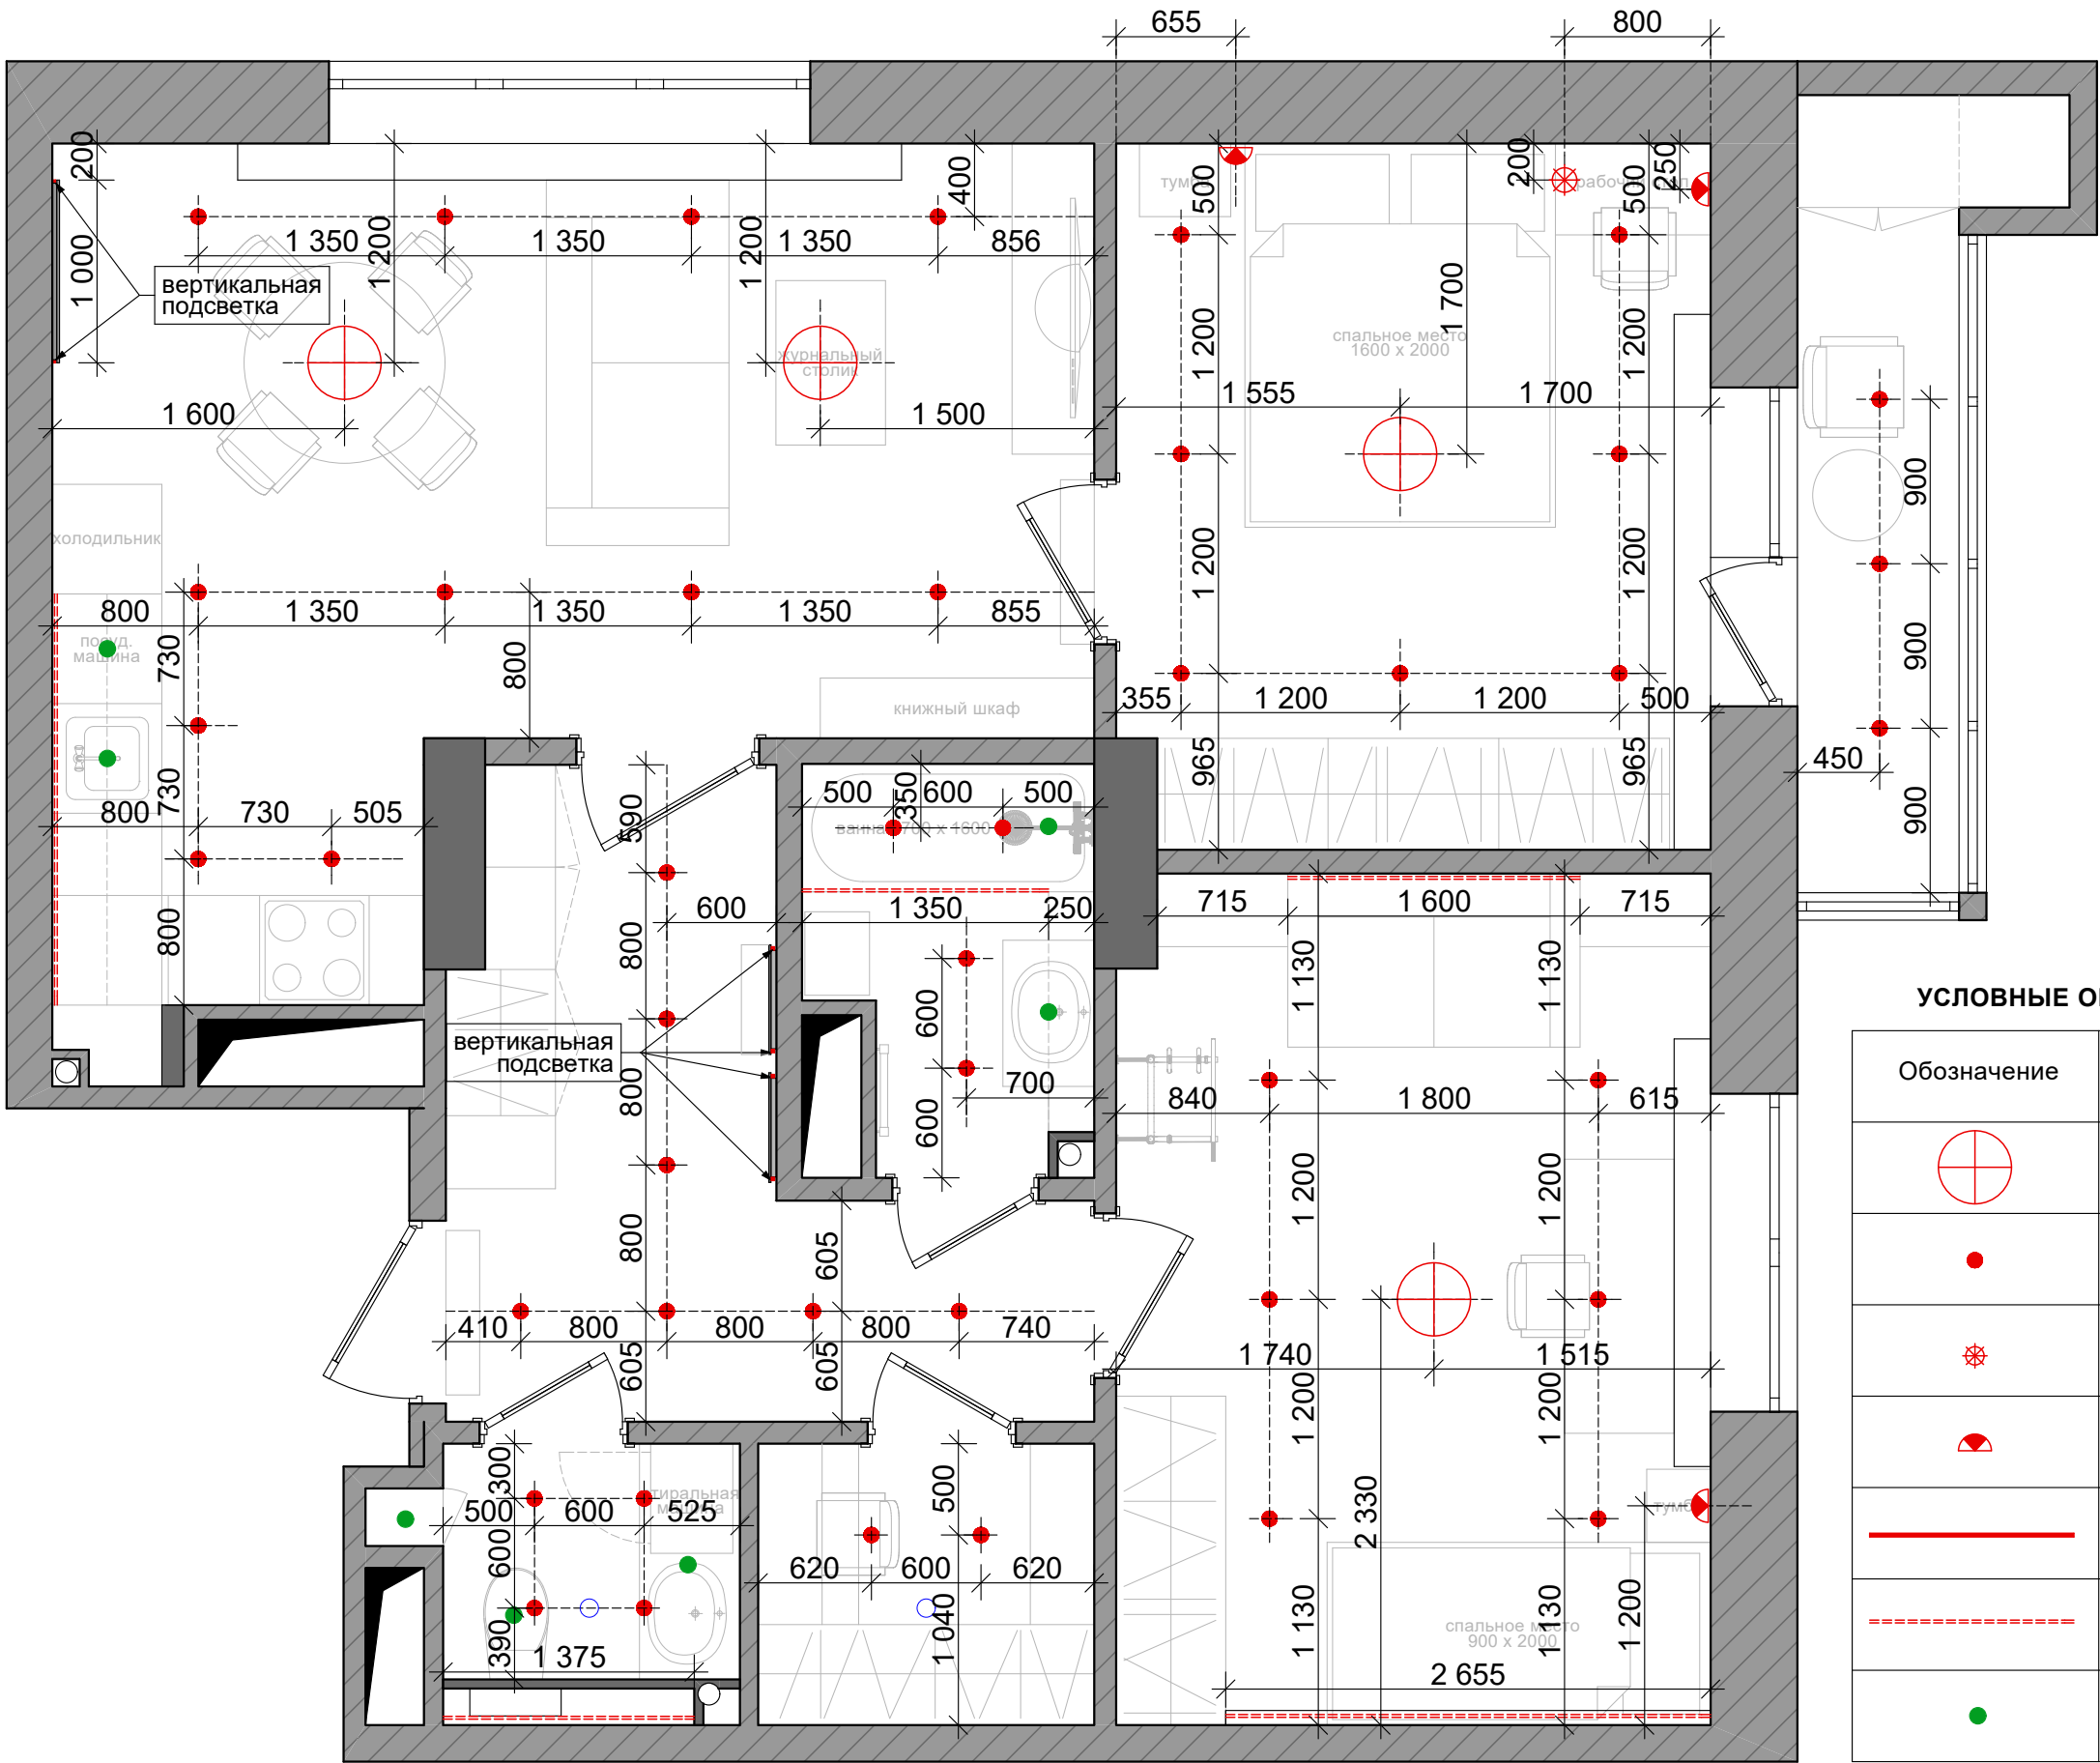


УСЛОВНЫЕ ОБОЗНАЧЕНИЯ

Обозначение	Тип прибора
	светильник потолочный (люстра)
	спот одинарный встраиваемый круглый
	светильник потолочный (подвес)
	бра
	световая линия
	светодиодная лента
	защита от протечек

ПРИМЕЧАНИЕ

1. Все размеры указаны в миллиметрах.
2. Перед началом работ все размеры проверить по месту.
3. Несоответствие размеров и отметок согласовать с дизайнером - автором проекта.
4. Технические характеристики светильников указаны в инструкции от производителя.

Изм.	Кол.уч.	Лист	№ док.	Подп.	Дата	Интерьер квартиры г.Н.Новгород, ЖК "Янтарь"	Стадия	Лист	Листов
							РП	10	18
Арх.		Мамошкина Л.В.				План расположения светильников	 +7 920 293 32 42		

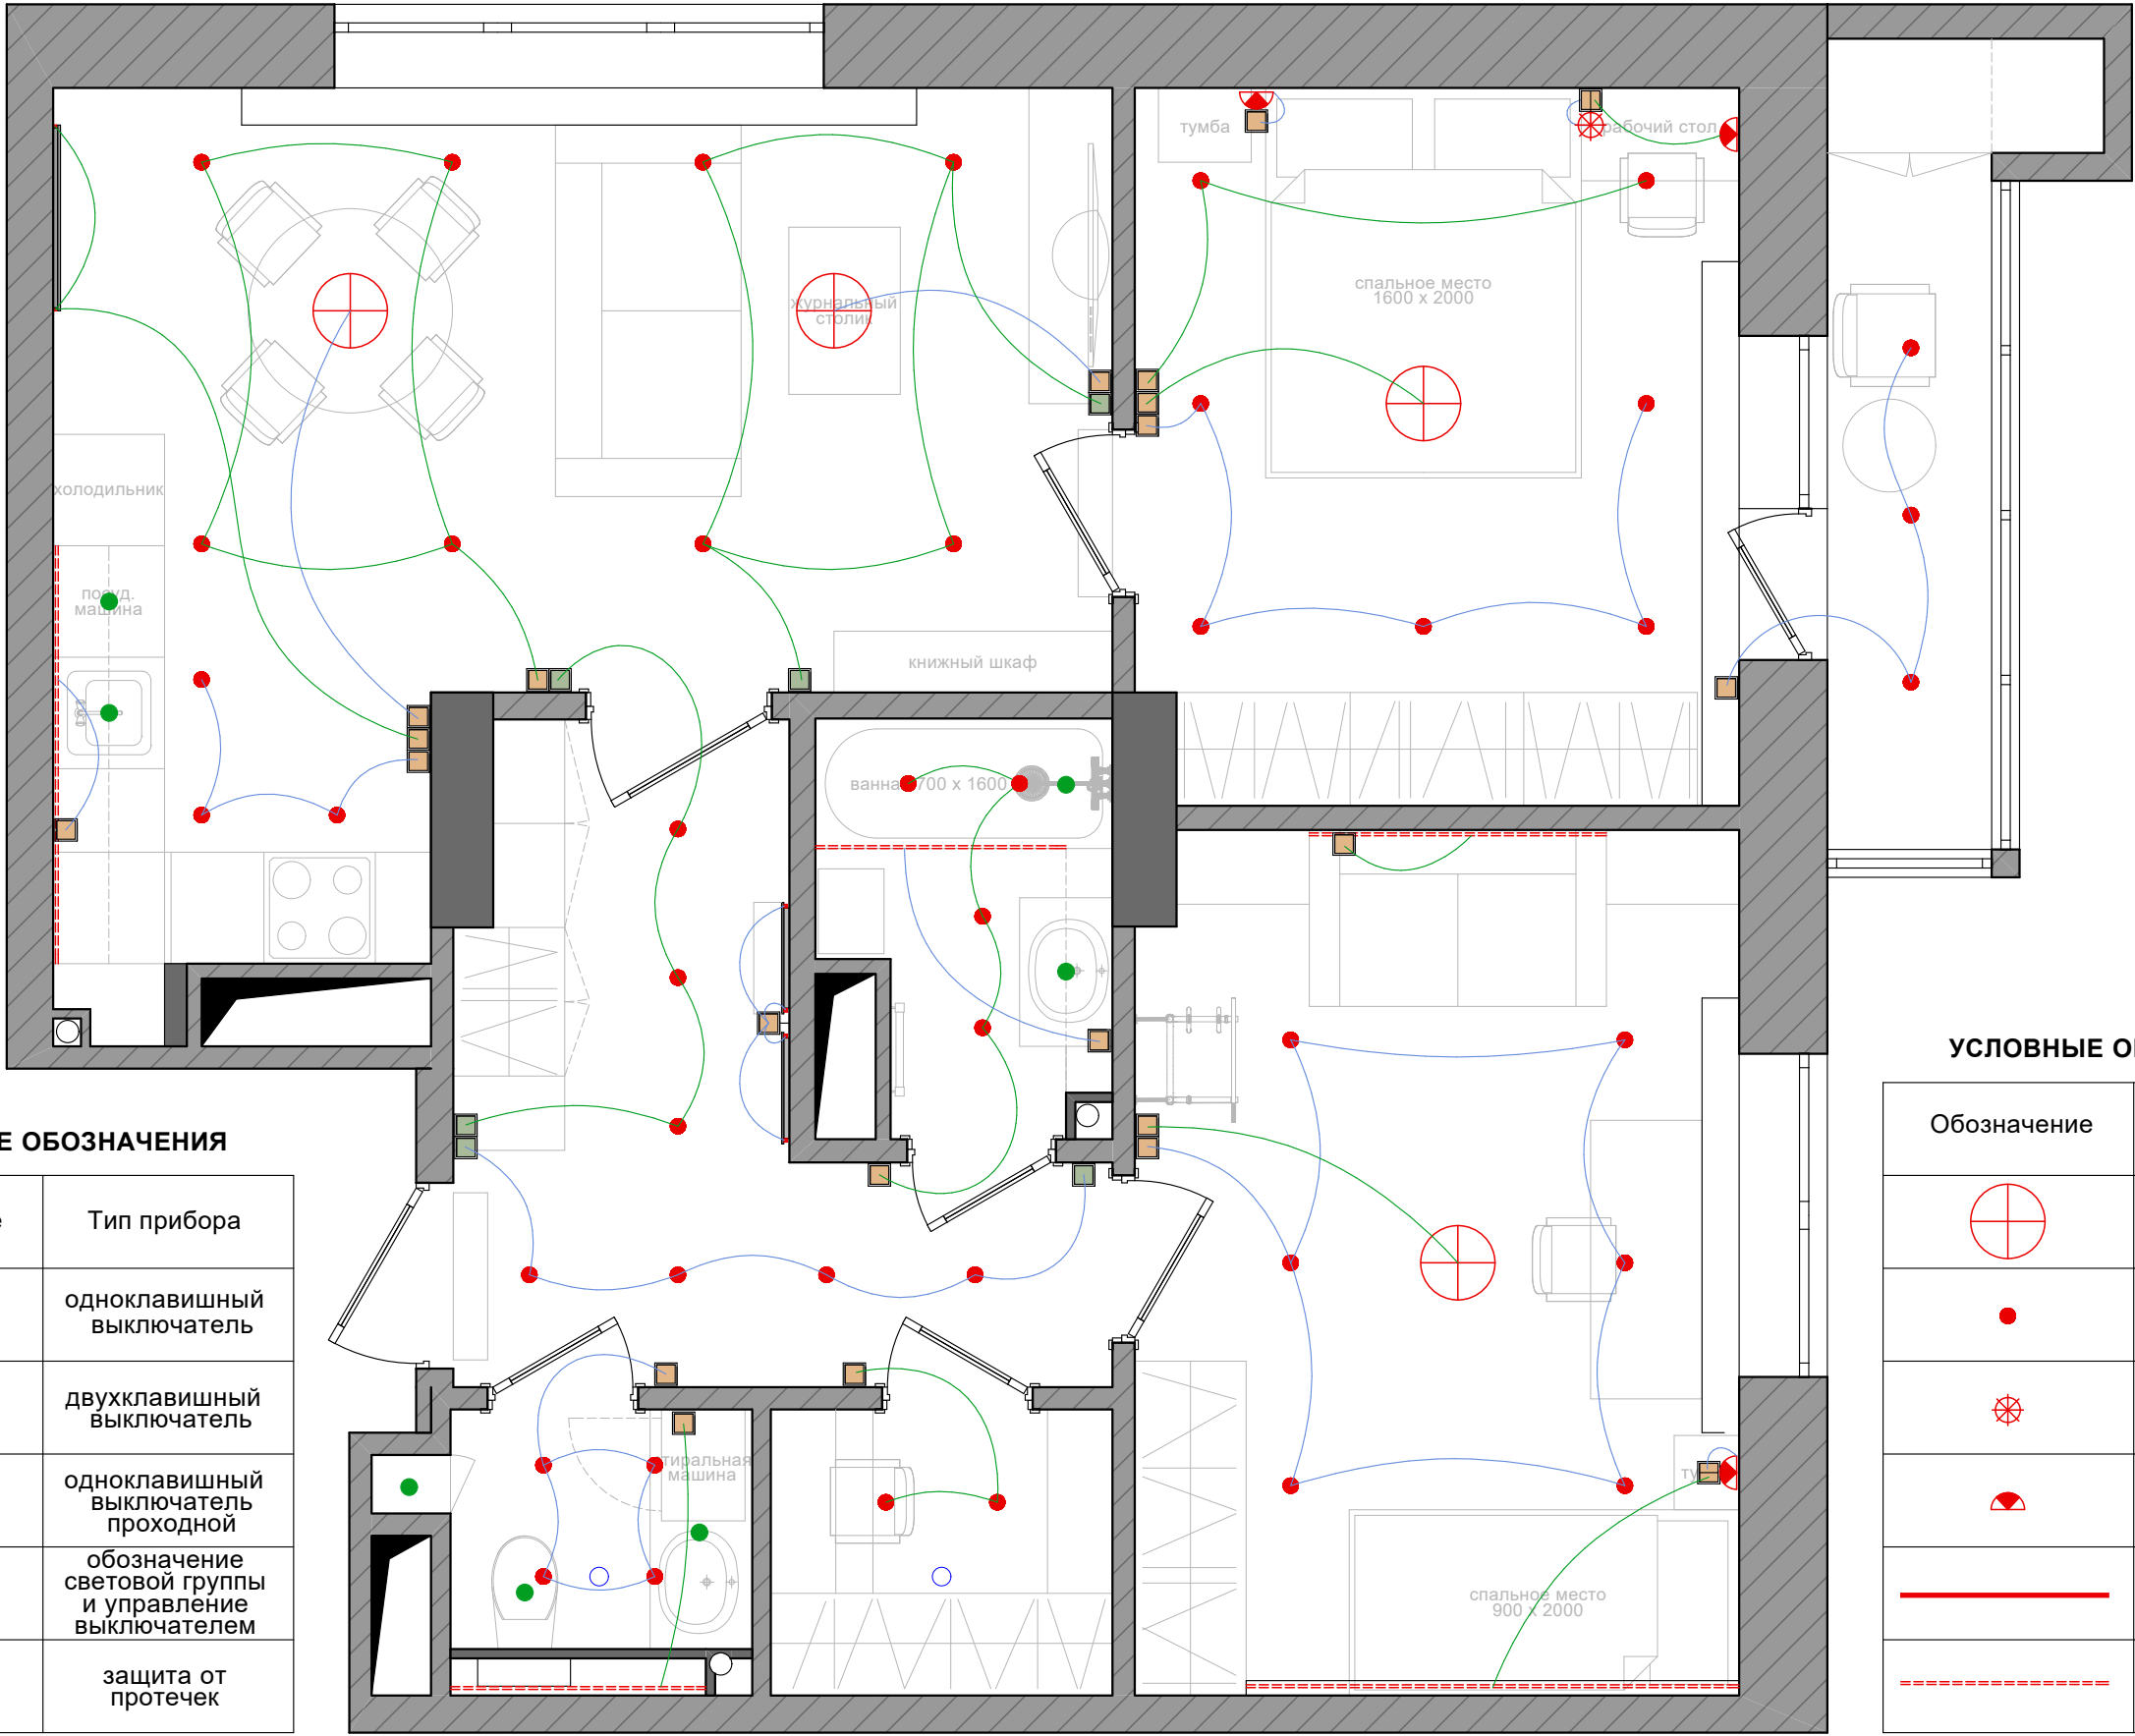

УСЛОВНЫЕ ОБОЗНАЧЕНИЯ	
Обозначение	Тип прибора
	одноклавишный выключатель
	двухклавишный выключатель
	одноклавишный выключатель проходной
	обозначение световой группы и управление выключателем
	защита от протечек


УСЛОВНЫЕ ОБОЗНАЧЕНИЯ	
Обозначение	Тип прибора
	светильник потолочный (люстра)
	спот одинарный встраиваемый круглый
	светильник потолочный (подвес)
	бра
	световая линия
	светодиодная лента

ПРИМЕЧАНИЕ

- Все размеры указаны в миллиметрах.
- Перед началом работ все размеры проверить по месту.
- Несоответствие размеров и отметок согласовать с дизайнером - автором проекта.
- Технические характеристики светильников указаны в инструкции от производителя.

Изм.	Кол.уч.	Лист	№ док.	Подп.	Дата	Интерьер квартиры г.Н.Новгород, ЖК "Янтарь"	Стадия	Лист	Листов
							РП	11	18
Арх.		Мамошкина Л.В.				План электрических групп	 +7 920 293 32 42		

Инв. № подл.	Подпись и дата	Взаим. инв. №
--------------	----------------	---------------

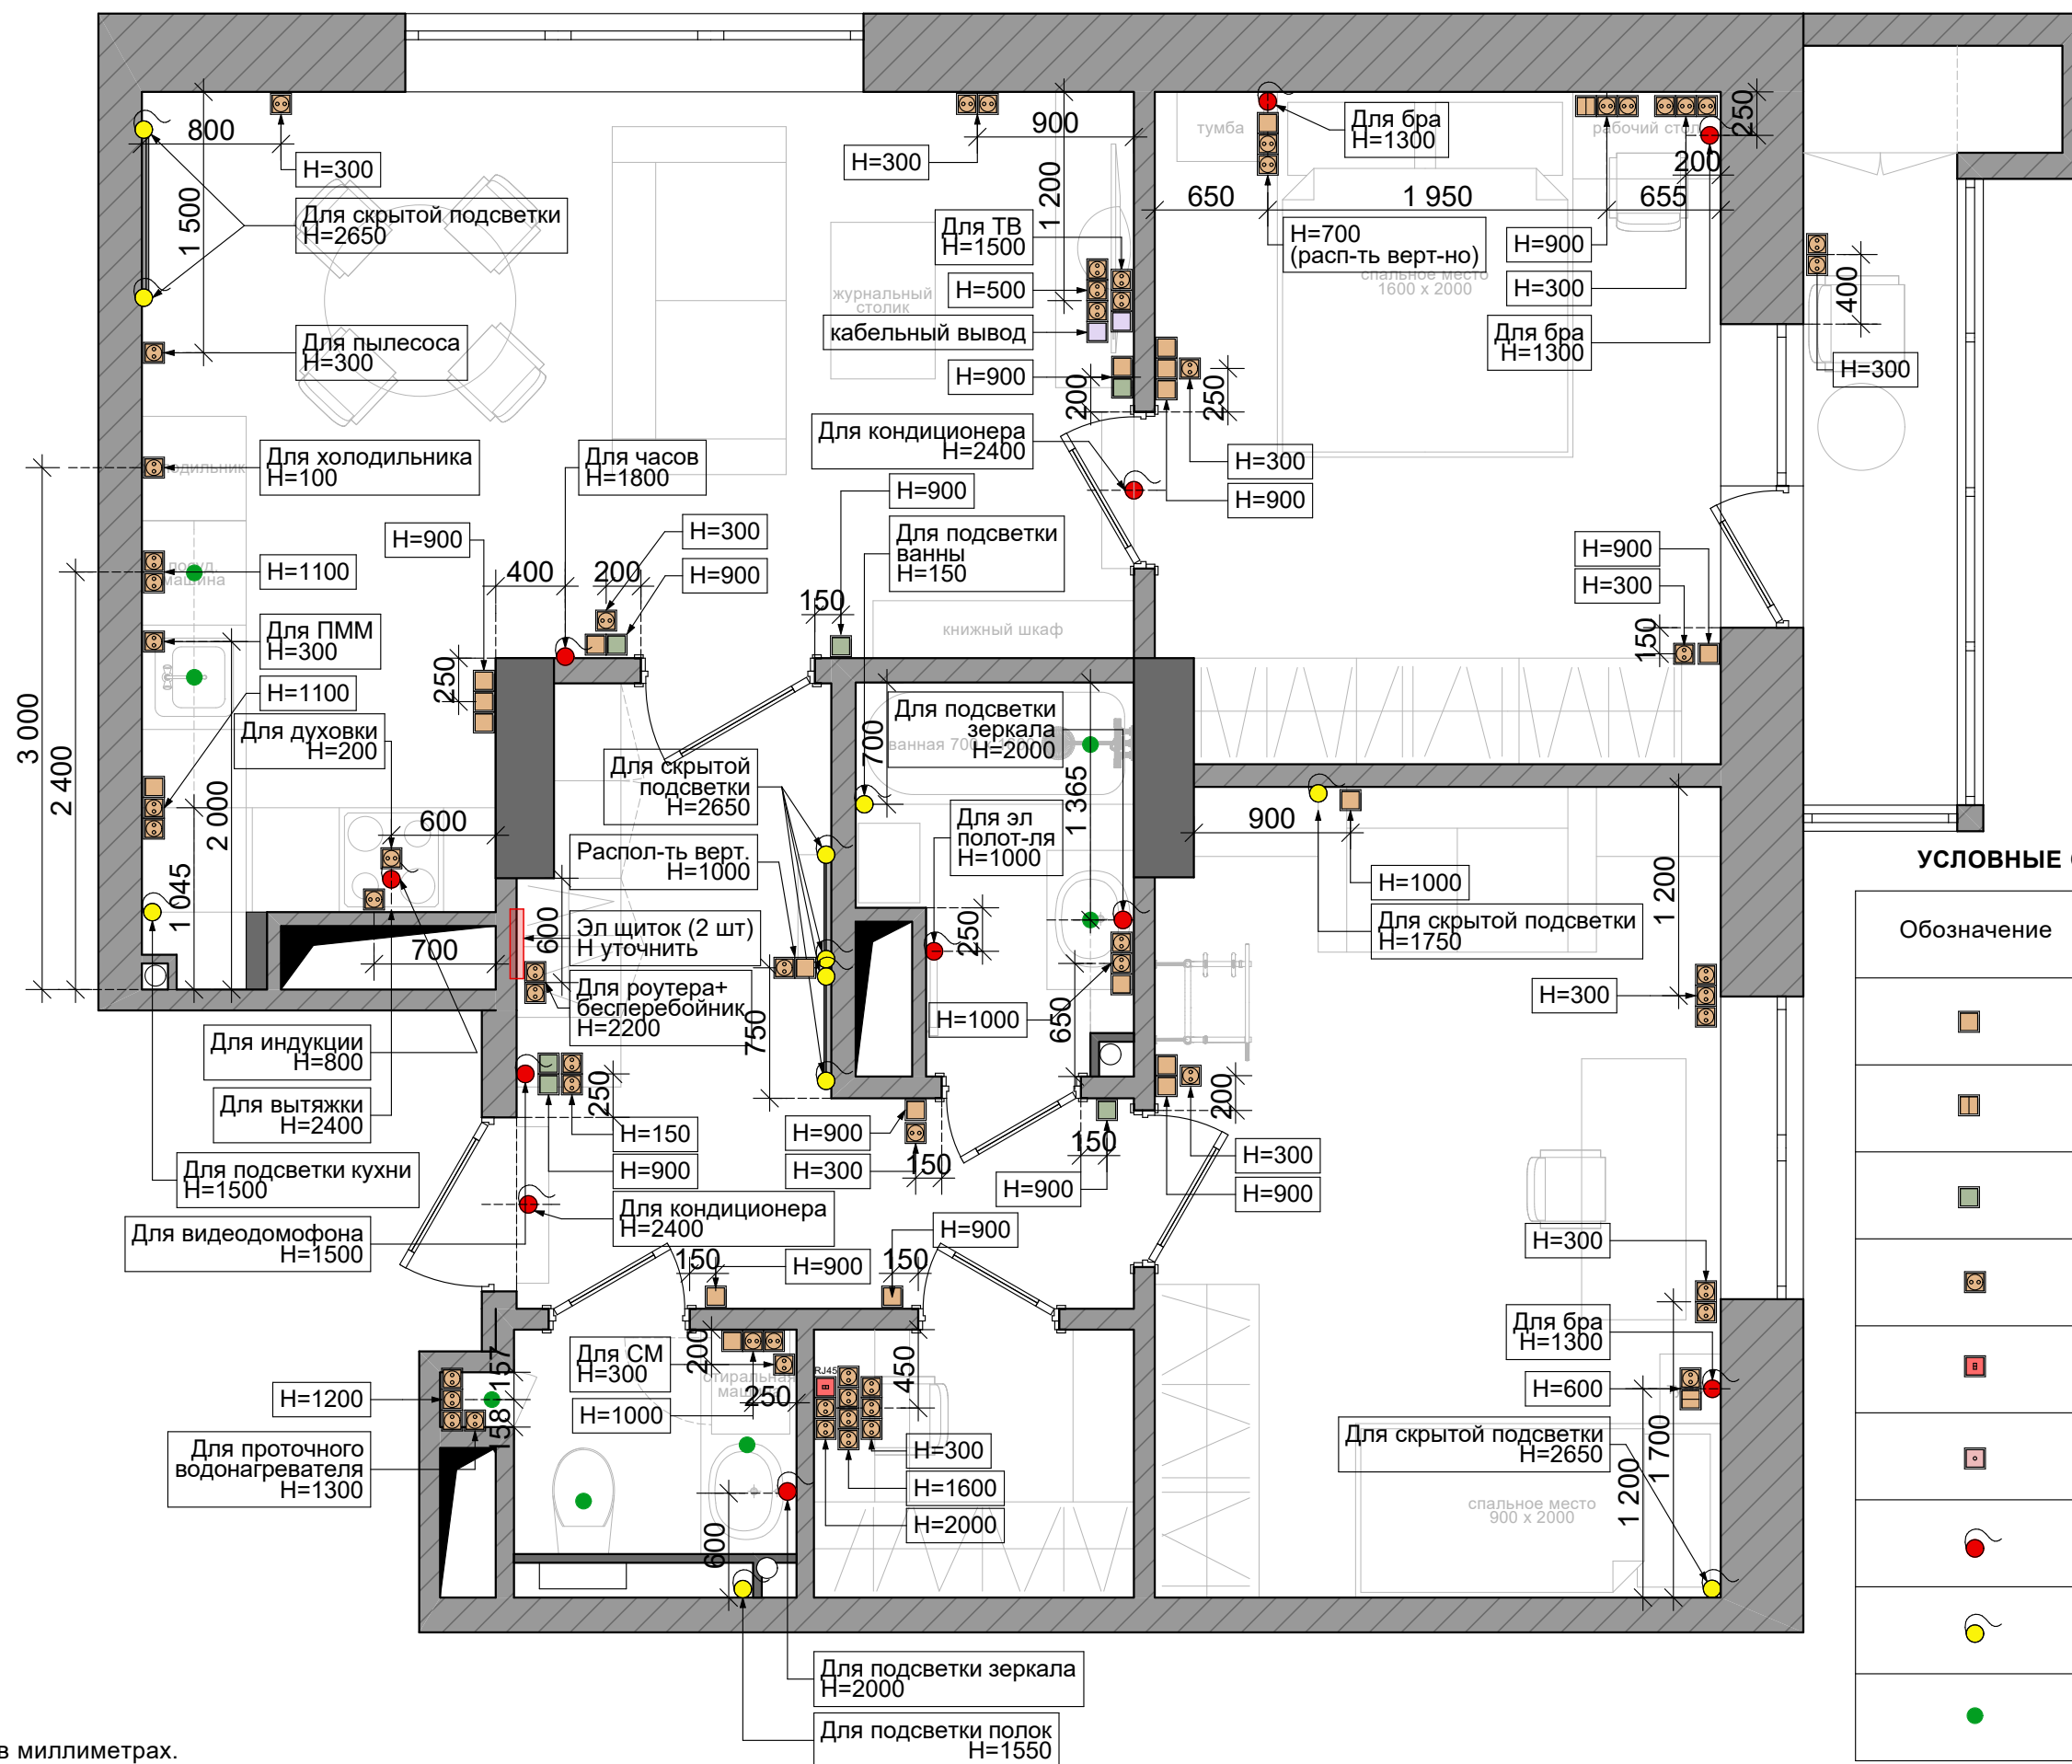

ПРИМЕЧАНИЕ

1. Все размеры указаны в миллиметрах.
2. Перед началом работ все размеры проверить по месту.
3. Несоответствие размеров и отметок согласовать с дизайнером - автором проекта.
4. Розетки и выключатели расположенные рядом, группировать в один блок.
Привязка дана по центру блока.
5. Расположение розеток в кухне согласовать с производителем кухни.
6. Расположение электрического щитка согласовать по месту.

Изм.	Кол.уч.	Лист	№ док.	Подп.	Дата	Интерьер квартиры г.Н.Новгород, ЖК "Янтарь"	Стадия	Лист	Листов
							РП	12	18
Арх.		Мамошкина Л.В.				План розеток и выключателей	 +7 920 293 32 42		

СТИЛИСТИЧЕСКОЕ РЕШЕНИЕ. ПРИХОЖАЯ



Решение по зоне с открытыми крючками



Пример оформления стены с зеркалом



Пример оформления стены с зеркалом



Решение по зоне с открытыми крючками



Межкомнатные двери



Освещение



Кварцевый ламинат



Шкаф

СОГЛАСОВАНО				
Инов. № подл.	Подпись и дата		Взаим. инв. №	

Изм.	Кол.уч.	Лист	№ док.	Подп.	Дата	Интерьер квартиры г.Н.Новгород, ЖК "Янтарь"	Стадия	Лист	Листов
							РП	13	18
Арх.		Мамошкина Л.В.				Стилистическое решение. Прихожая	<i>Людмила Мамошкина</i> +7 920 293 32 42		


СТИЛИСТИЧЕСКОЕ РЕШЕНИЕ. КУХНЯ-ГОСТИНАЯ



Стилистическое решение гарнитура



Оформление зоны ТВ

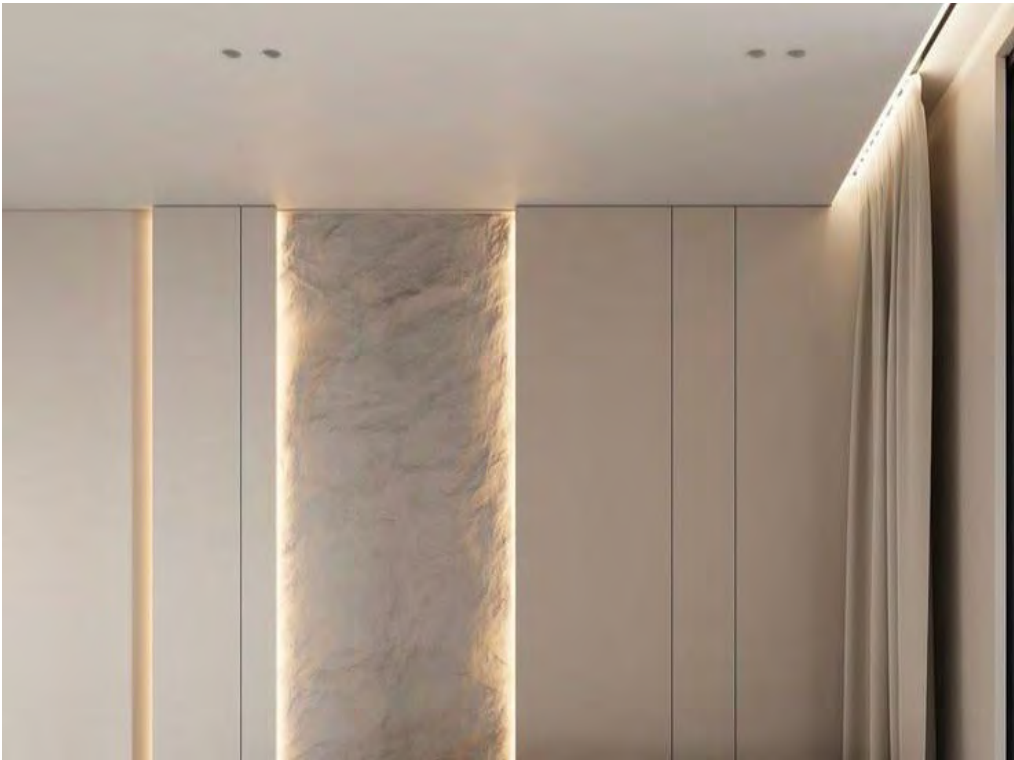

Оформление стены в обеденной зоне




Книжный стеллаж



Диван



Журнальные столики

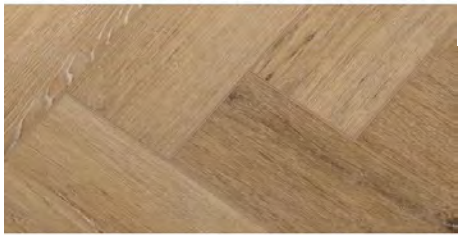

Кварцвинил



Столовая группа

СОГЛАСОВАНО				
Инв. № подл.	Подпись и дата		Взаим. инв. №	

Изм.	Кол.уч.	Лист	№ док.	Подп.	Дата	Интерьер квартиры г.Н.Новгород, ЖК "Янтарь"	Стадия	Лист	Листов
							РП	14	18
Арх.		Мамочкина Л.В.				Стилистическое решение. Кухня-гостиная	<i>Людмила Мамочкина</i> +7 920 293 32 42		

СТИЛИСТИЧЕСКОЕ РЕШЕНИЕ. СПАЛЬНЯ



Цветовое решение и стиль спальни



Зеркало над тумбой



Рабочая зона у кровати



Оливковый шкаф в тон стен



Светлая кровать



Яркие акценты в текстиле Шторы светлого оттенка из натуральной ткани



СОГЛАСОВАНО				
Инв. № подл.	Подпись и дата	Взаим. инв. №		

Изм.	Кол.уч.	Лист	№ док.	Подп.	Дата	Интерьер квартиры г.Н.Новгород, ЖК "Янтарь"	Стадия	Лист	Листов
							РП	15	18
Арх.		Мамошкина Л.В.				Стилистическое решение. Спальня	<i>Людмила Мамошкина</i> +7 920 293 32 42		

СТИЛИСТИЧЕСКОЕ РЕШЕНИЕ. ДЕТСКАЯ



Рабочая зона



Обои/ фреска на стене в зоне кровати



Спортивная зона



Зона сна и гардероб



Зона дивана

СОГЛАСОВАНО				
Изм. № подл.	Подпись и дата	Взаим. инв. №		

Изм.	Кол.уч.	Лист	№ док.	Подп.	Дата	Интерьер квартиры г.Н.Новгород, ЖК "Янтарь"	Стадия	Лист	Листов
							РП	16	18
Арх.		Мамочкина Л.В.				Стилистическое решение. Детская	<i>Людмила Мамочкина</i> +7 920 293 32 42		

СТИЛИСТИЧЕСКОЕ РЕШЕНИЕ. ГАРДЕРОБНАЯ



Рабочее место



Рабочее место

СТИЛИСТИЧЕСКОЕ РЕШЕНИЕ. ЛОДЖИЯ



Зона отдыха на лоджии



Оформление гардеробной



Оформление гардеробной



Шкаф на лоджии

СОГЛАСОВАНО				
Инов. № подл.	Подпись и дата		Взаим. инв. №	

Изм.	Кол.уч.	Лист	№ док.	Подп.	Дата	Интерьер квартиры г.Н.Новгород, ЖК "Янтарь"	Стадия	Лист	Листов
							РП	17	18
Арх.		Мамочкина Л.В.				Стилистическое решение. Гардеробная. Лоджия	<i>Людмила Мамочкина</i> +7 920 293 32 42		

СТИЛИСТИЧЕСКОЕ РЕШЕНИЕ. ВАННАЯ. САУЗЕЛ



Пример оформления раковины со столешницей



Пример подсветки низа ванны



Пример подсветки низа ванны



Пример оформления раковины со столешницей



Зона унитаза в санузле



Зона унитаза в санузле

СОГЛАСОВАНО					
Инв. № подл.	Подпись и дата	Взаим. инв. №			

Изм.	Кол.уч.	Лист	№ док.	Подп.	Дата	Интерьер квартиры г.Н.Новгород, ЖК "Янтарь"	Стадия	Лист	Листов
							РП	18	18
Арх.		Мамочкина Л.В.				Стилистическое решение. Ванная. Санузел	<i>Людмила Мамочкина</i> +7 920 293 32 42		