

Проект

интерьер квартиры

г.Нижний Новгород, ЖК "Правжский квартал"

Дизайнер:
Мамошкина Любовь



СОГЛАСОВАНО			
Инв. № подл.	Подпись и дата	Взаим. инв. №	

Лист	Наименование	Лист	Наименование								
1	Ведомость чертежей	28	План сантехники и теплых полов								
2	Видовые точки. Прихожая	29	План пола								
3	Видовые точки. Холл	30	План потолка								
4	Видовые точки. Кухня	31	Разрезы по потолку								
5	Видовые точки. Кухня	32	План расположения светильников								
6	Видовые точки. Кухня	33	План электрических групп								
7	Видовые точки. Кухня	34	План розеток и выключателей								
8	Видовые точки. Лоджия 1	35	План с обозначением разверток								
9	Видовые точки. Гостиная	36	Спецификация электротехнического оборудования								
10	Видовые точки. Гостиная	37	Прихожая. Развертки стен								
11	Видовые точки. Спальня	38	Прихожая. Развертки стен								
12	Видовые точки. Спальня	39	Кухня. Развертки стен								
13	Видовые точки. Гардеробная	40	Кухня. Развертки стен								
14	Видовые точки. Детская	41	Лоджия 1. Развертки стен								
15	Видовые точки. Детская	42	Гостиная. Развертки стен								
16	Видовые точки. Кабинет	43	Гостиная. Развертки стен								
17	Видовые точки. Кабинет	44	Спальня. Развертки стен								
18	Видовые точки. Лоджия 2	45	Спальня. Развертки стен								
19	Видовые точки. Ванная	46	Гардеробная. Развертки стен								
20	Видовые точки. Ванная	47	Детская. Развертки стен								
21	Видовые точки. Санузел	48	Детская. Развертки стен								
22	Обмерный план	49	Кабинет. Развертки стен								
23	План демонтажа	50	Кабинет. Развертки стен								
24	План монтажа	51	Лоджия 2. Развертки стен								
25	План после монтажа	52	Ванная. Развертки стен								
26	План расстановки мебели	53	Санузел. Развертки стен								
27	План привязки мебели	54-60	Ведомость отделки								
		Изм.	Кол.уч.	Лист	№ док.	Подп.	Дата	Интерьер квартиры г.Н.Новгород, ЖК "Пражский квартал"	Стадия	Лист	Листов
									РП	1	60
		Арх.	Мамошкина Л.В.						Ведомость чертежей	Л.В. Мамошкина +7 920 293 32 42	

СОГЛАСОВАНО			Взаим. инв. №	Подпись и дата	Инв. № подл.



Изм.	Кол.уч.	Лист	№ док.	Подп.	Дата	Интерьер квартиры г.Н.Новгород, ЖК "Пражский квартал"	Стадия	Лист	Листов
							РП	2	60
Арх.	Мамошкина Л.В.					Видовые точки Прихожая, холл	<i>Людмила Мамошкина</i> +7 920 293 32 42		

СОГЛАСОВАНО			Взаим. инв. №	Подпись и дата	Инв. № подл.



Изм.	Кол.уч.	Лист	№ док.	Подп.	Дата	Интерьер квартиры г.Н.Новгород, ЖК "Пражский квартал"	Стадия	Лист	Листов
							РП	3	60
Арх.		Мамошкина Л.В.				Видовые точки Холл	<i>Людмила Мамошкина</i> +7 920 293 32 42		

СОГЛАСОВАНО			Взаим. инв. №	
Инв. № подл.	Подпись и дата			



Изм.	Кол.уч.	Лист	№ док.	Подп.	Дата	Интерьер квартиры г.Н.Новгород, ЖК "Правский квартал"	Стадия	Лист	Листов
							РП	4	60
Арх.		Мамошкина Л.В.				Видовые точки Кухня	<i>Людмила Мамошкина</i> +7 920 293 32 42		

СОГЛАСОВАНО			Взаим. инв. №	Подпись и дата	Инв. № подл.



Изм.	Кол.уч.	Лист	№ док.	Подп.	Дата	Интерьер квартиры г.Н.Новгород, ЖК "Пражский квартал"	Стадия	Лист	Листов
							РП	5	60
Арх.	Мамошкина Л.В.					Видовые точки Кухня	<i>Людмила Мамошкина</i> +7 920 293 32 42		

СОГЛАСОВАНО			Взаим. инв. №	Подпись и дата	Инв. № подл.



Изм.	Кол.уч.	Лист	№ док.	Подп.	Дата	Интерьер квартиры г.Н.Новгород, ЖК "Пражский квартал"	Стадия	Лист	Листов
							РП	6	60
Арх.		Мамошкина Л.В.				Видовые точки Кухня	<i>Людмила Мамошкина</i> +7 920 293 32 42		

СОГЛАСОВАНО				
Инов. № подл.	Подпись и дата	Взаим. инв. №		



Изм.	Кол.уч.	Лист	№ док.	Подп.	Дата	Интерьер квартиры г.Н.Новгород, ЖК "Правский квартал"	Стадия	Лист	Листов
							РП	7	60
Арх.	Мамошкина Л.В.					Видовые точки Кухня	<i>Людмила Мамошкина</i> +7 920 293 32 42		

СОГЛАСОВАНО			Взаим. инв. №	Подпись и дата	Инв. № подл.



Изм.	Кол.уч.	Лист	№ док.	Подп.	Дата	Интерьер квартиры г.Н.Новгород, ЖК "Правский квартал"	Стадия	Лист	Листов
							РП	8	60
Арх.	Мамошкина Л.В.					Видовые точки Лоджия 1	<i>Людмила Мамошкина</i> +7 920 293 32 42		

СОГЛАСОВАНО			Взаим. инв. №	Подпись и дата	Инв. № подл.



Изм.	Кол.уч.	Лист	№ док.	Подп.	Дата	Интерьер квартиры г.Н.Новгород, ЖК "Правский квартал"	Стадия	Лист	Листов
							РП	9	60
Арх.		Мамошкина Л.В.				Видовые точки Гостиная	<i>Людмила Мамошкина</i> +7 920 293 32 42		

СОГЛАСОВАНО			Взаим. инв. №	Подпись и дата	Инв. № подл.



Изм.	Кол.уч.	Лист	№ док.	Подп.	Дата	Интерьер квартиры г.Н.Новгород, ЖК "Пражский квартал"	Стадия	Лист	Листов
							РП	10	60
Арх.		Мамошкина Л.В.				Видовые точки Гостиная	<i>Людмила Мамошкина</i> +7 920 293 32 42		

СОГЛАСОВАНО			Взаим. инв. №	Подпись и дата	Инв. № подл.



Изм.	Кол.уч.	Лист	№ док.	Подп.	Дата	Интерьер квартиры г.Н.Новгород, ЖК "Пражский квартал"	Стадия	Лист	Листов
							РП	11	60
Арх.		Мамошкина Л.В.				Видовые точки Спальня	<i>Людмила Мамошкина</i> +7 920 293 32 42		

СОГЛАСОВАНО			Взаим. инв. №	
Инв. № подл.	Подпись и дата			



Изм.	Кол.уч.	Лист	№ док.	Подп.	Дата	Интерьер квартиры г.Н.Новгород, ЖК "Правский квартал"	Стадия	Лист	Листов
							РП	12	60
Арх.		Мамошкина Л.В.				Видовые точки Спальня	<i>Людмила Мамошкина</i> +7 920 293 32 42		

СОГЛАСОВАНО			Взаим. инв. №	Подпись и дата	Инв. № подл.



Изм.	Кол.уч.	Лист	№ док.	Подп.	Дата	Интерьер квартиры г.Н.Новгород, ЖК "Правский квартал"	Стадия	Лист	Листов
							РП	13	60
Арх.	Мамошкина Л.В.					Видовые точки Гардеробная	<i>Людмила Мамошкина</i> +7 920 293 32 42		

СОГЛАСОВАНО			Взаим. инв. №	Подпись и дата	Инв. № подл.



Изм.	Кол.уч.	Лист	№ док.	Подп.	Дата	Интерьер квартиры г.Н.Новгород, ЖК "Правский квартал"	Стадия	Лист	Листов
							РП	14	60
Арх.		Мамошкина Л.В.				Видовые точки Детская	<i>Людмила Мамошкина</i> +7 920 293 32 42		

СОГЛАСОВАНО			Взаим. инв. №	Подпись и дата	Инв. № подл.



Изм.	Кол.уч.	Лист	№ док.	Подп.	Дата	Интерьер квартиры г.Н.Новгород, ЖК "Пражский квартал"	Стадия	Лист	Листов
							РП	15	60
Арх.		Мамошкина Л.В.				Видовые точки Детская	<i>Людмила Мамошкина</i> +7 920 293 32 42		

СОГЛАСОВАНО			Взаим. инв. №	
Инв. № подл.	Подпись и дата			



Изм.	Кол.уч.	Лист	№ док.	Подп.	Дата	Интерьер квартиры г.Н.Новгород, ЖК "Пражский квартал"	Стадия	Лист	Листов
							РП	16	60
Арх.		Мамошкина Л.В.				Видовые точки Кабинет	<i>Людмила Мамошкина</i> +7 920 293 32 42		

СОГЛАСОВАНО				
Инв. № подл.	Подпись и дата		Взаим. инв. №	



Изм.	Кол.уч.	Лист	№ док.	Подп.	Дата	Интерьер квартиры г.Н.Новгород, ЖК "Пражский квартал"	Стадия	Лист	Листов
							РП	17	60
Арх.		Мамошкина Л.В.				Видовые точки Кабинет	<i>Людмила Мамошкина</i> +7 920 293 32 42		

СОГЛАСОВАНО		Взаим. инв. №	Подпись и дата	Инв. № подл.



Изм.	Кол.уч.	Лист	№ док.	Подп.	Дата	Интерьер квартиры г.Н.Новгород, ЖК "Пражский квартал"	Стадия	Лист	Листов
							РП	18	60
Арх.		Мамошкина Л.В.				Видовые точки Лоджия 2	<i>Людмила Мамошкина</i> +7 920 293 32 42		

СОГЛАСОВАНО			Взаим. инв. №	Подпись и дата	Инв. № подл.



Изм.	Кол.уч.	Лист	№ док.	Подп.	Дата	Интерьер квартиры г.Н.Новгород, ЖК "Правский квартал"	Стадия	Лист	Листов
							РП	19	60
Арх.		Мамошкина Л.В.				Видовые точки Ванная	<i>Людмила Мамошкина</i> +7 920 293 32 42		

СОГЛАСОВАНО			Взаим. инв. №	Подпись и дата	Инв. № подл.




Изм.	Кол.уч.	Лист	№ док.	Подп.	Дата	Интерьер квартиры г.Н.Новгород, ЖК "Пражский квартал"	Стадия	Лист	Листов
							РП	20	60
Арх.		Мамошкина Л.В.				Видовые точки Ванная	<i>Людмила Мамошкина</i> +7 920 293 32 42		

СОГЛАСОВАНО			Взаим. инв. №	Подпись и дата	Инв. № подл.



Изм.	Кол.уч.	Лист	№ док.	Подп.	Дата	Интерьер квартиры г.Н.Новгород, ЖК "Пражский квартал"	Стадия	Лист	Листов
							РП	21	60
Арх.		Мамошкина Л.В.				Видовые точки Санузел	<i>Людмила Мамошкина</i> +7 920 293 32 42		

СОГЛАСОВАНО			Взаим. инв. №	Подпись и дата	Инв. № подл.

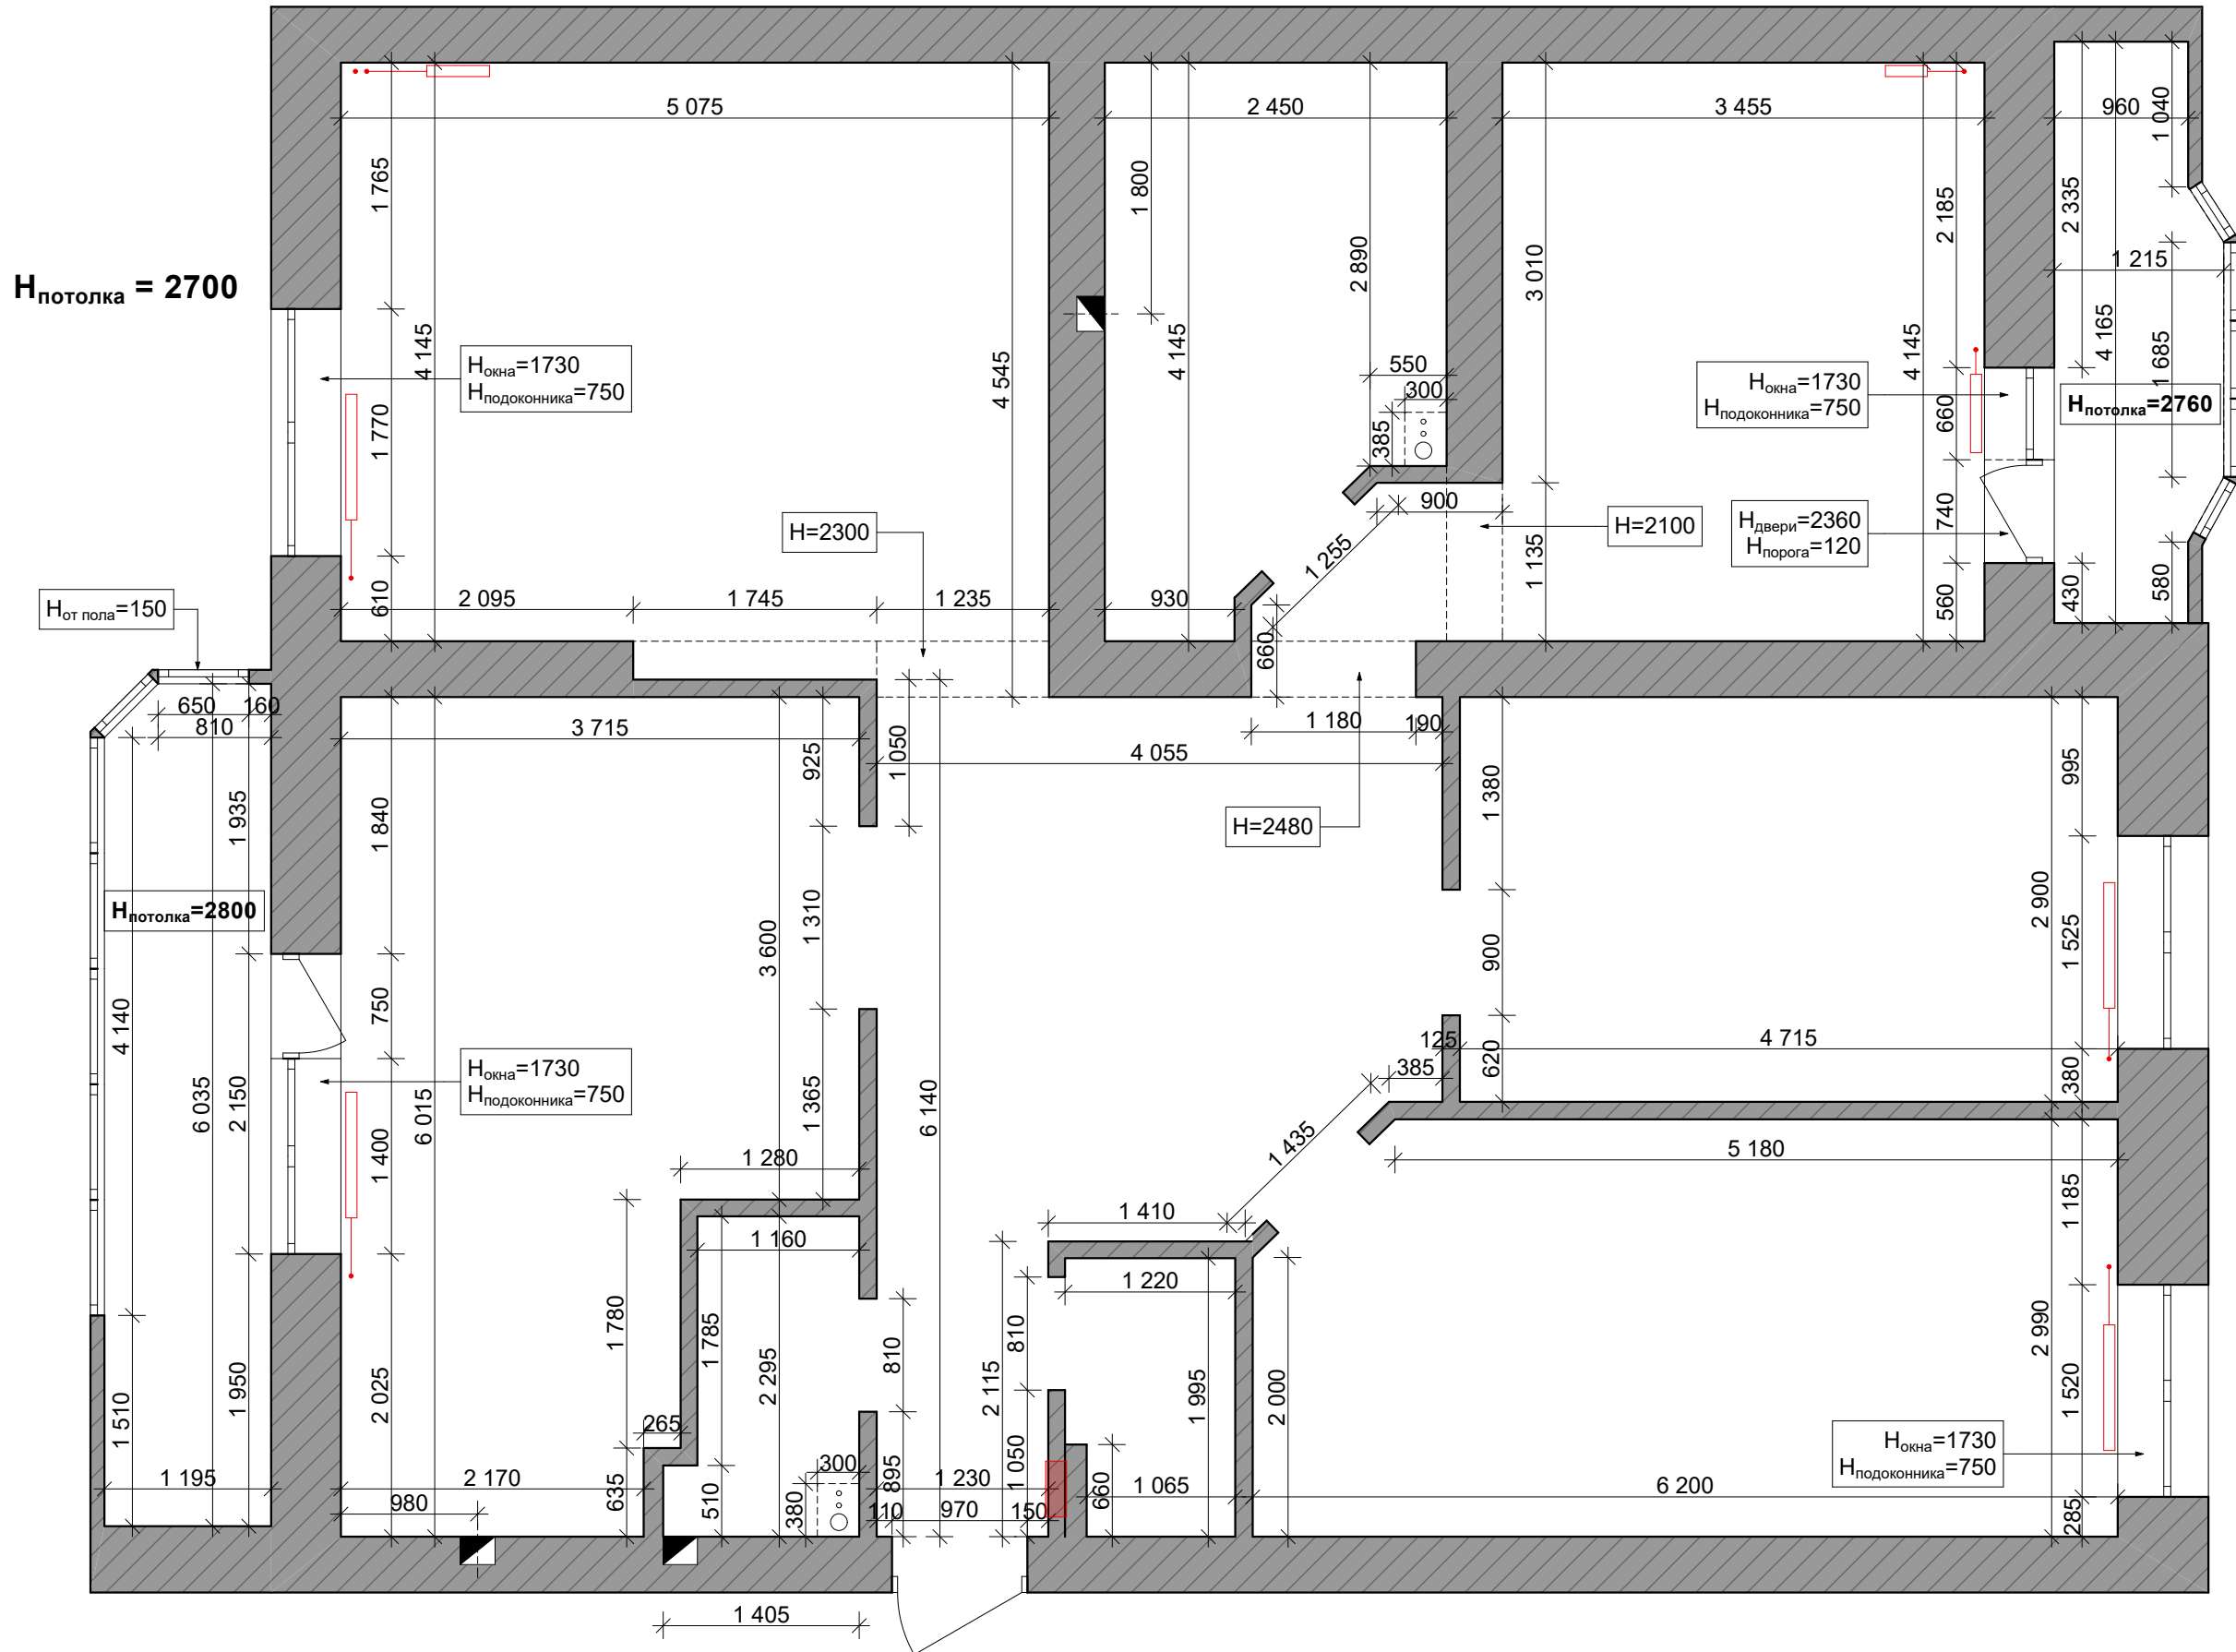


ПРИМЕЧАНИЕ

1. Все размеры указаны в миллиметрах.
2. Перед началом работ все размеры проверить по месту.
3. Несоответствие размеров и отметок согласовать с дизайнером - автором проекта.
4. Замеры выполнены при черновой отделке.

Изм.	Кол.уч.	Лист	№ док.	Подп.	Дата	Интерьер квартиры г.Н.Новгород, ЖК "Правский квартал"	Стадия	Лист	Листов
							РП	22	60
Арх.		Мамошкина Л.В.				Обмерный план	Л.В. Мамошкина +7 920 293 32 42		

Инв. № подл.	Подпись и дата	Взаим. инв. №	СОГЛАСОВАНО		

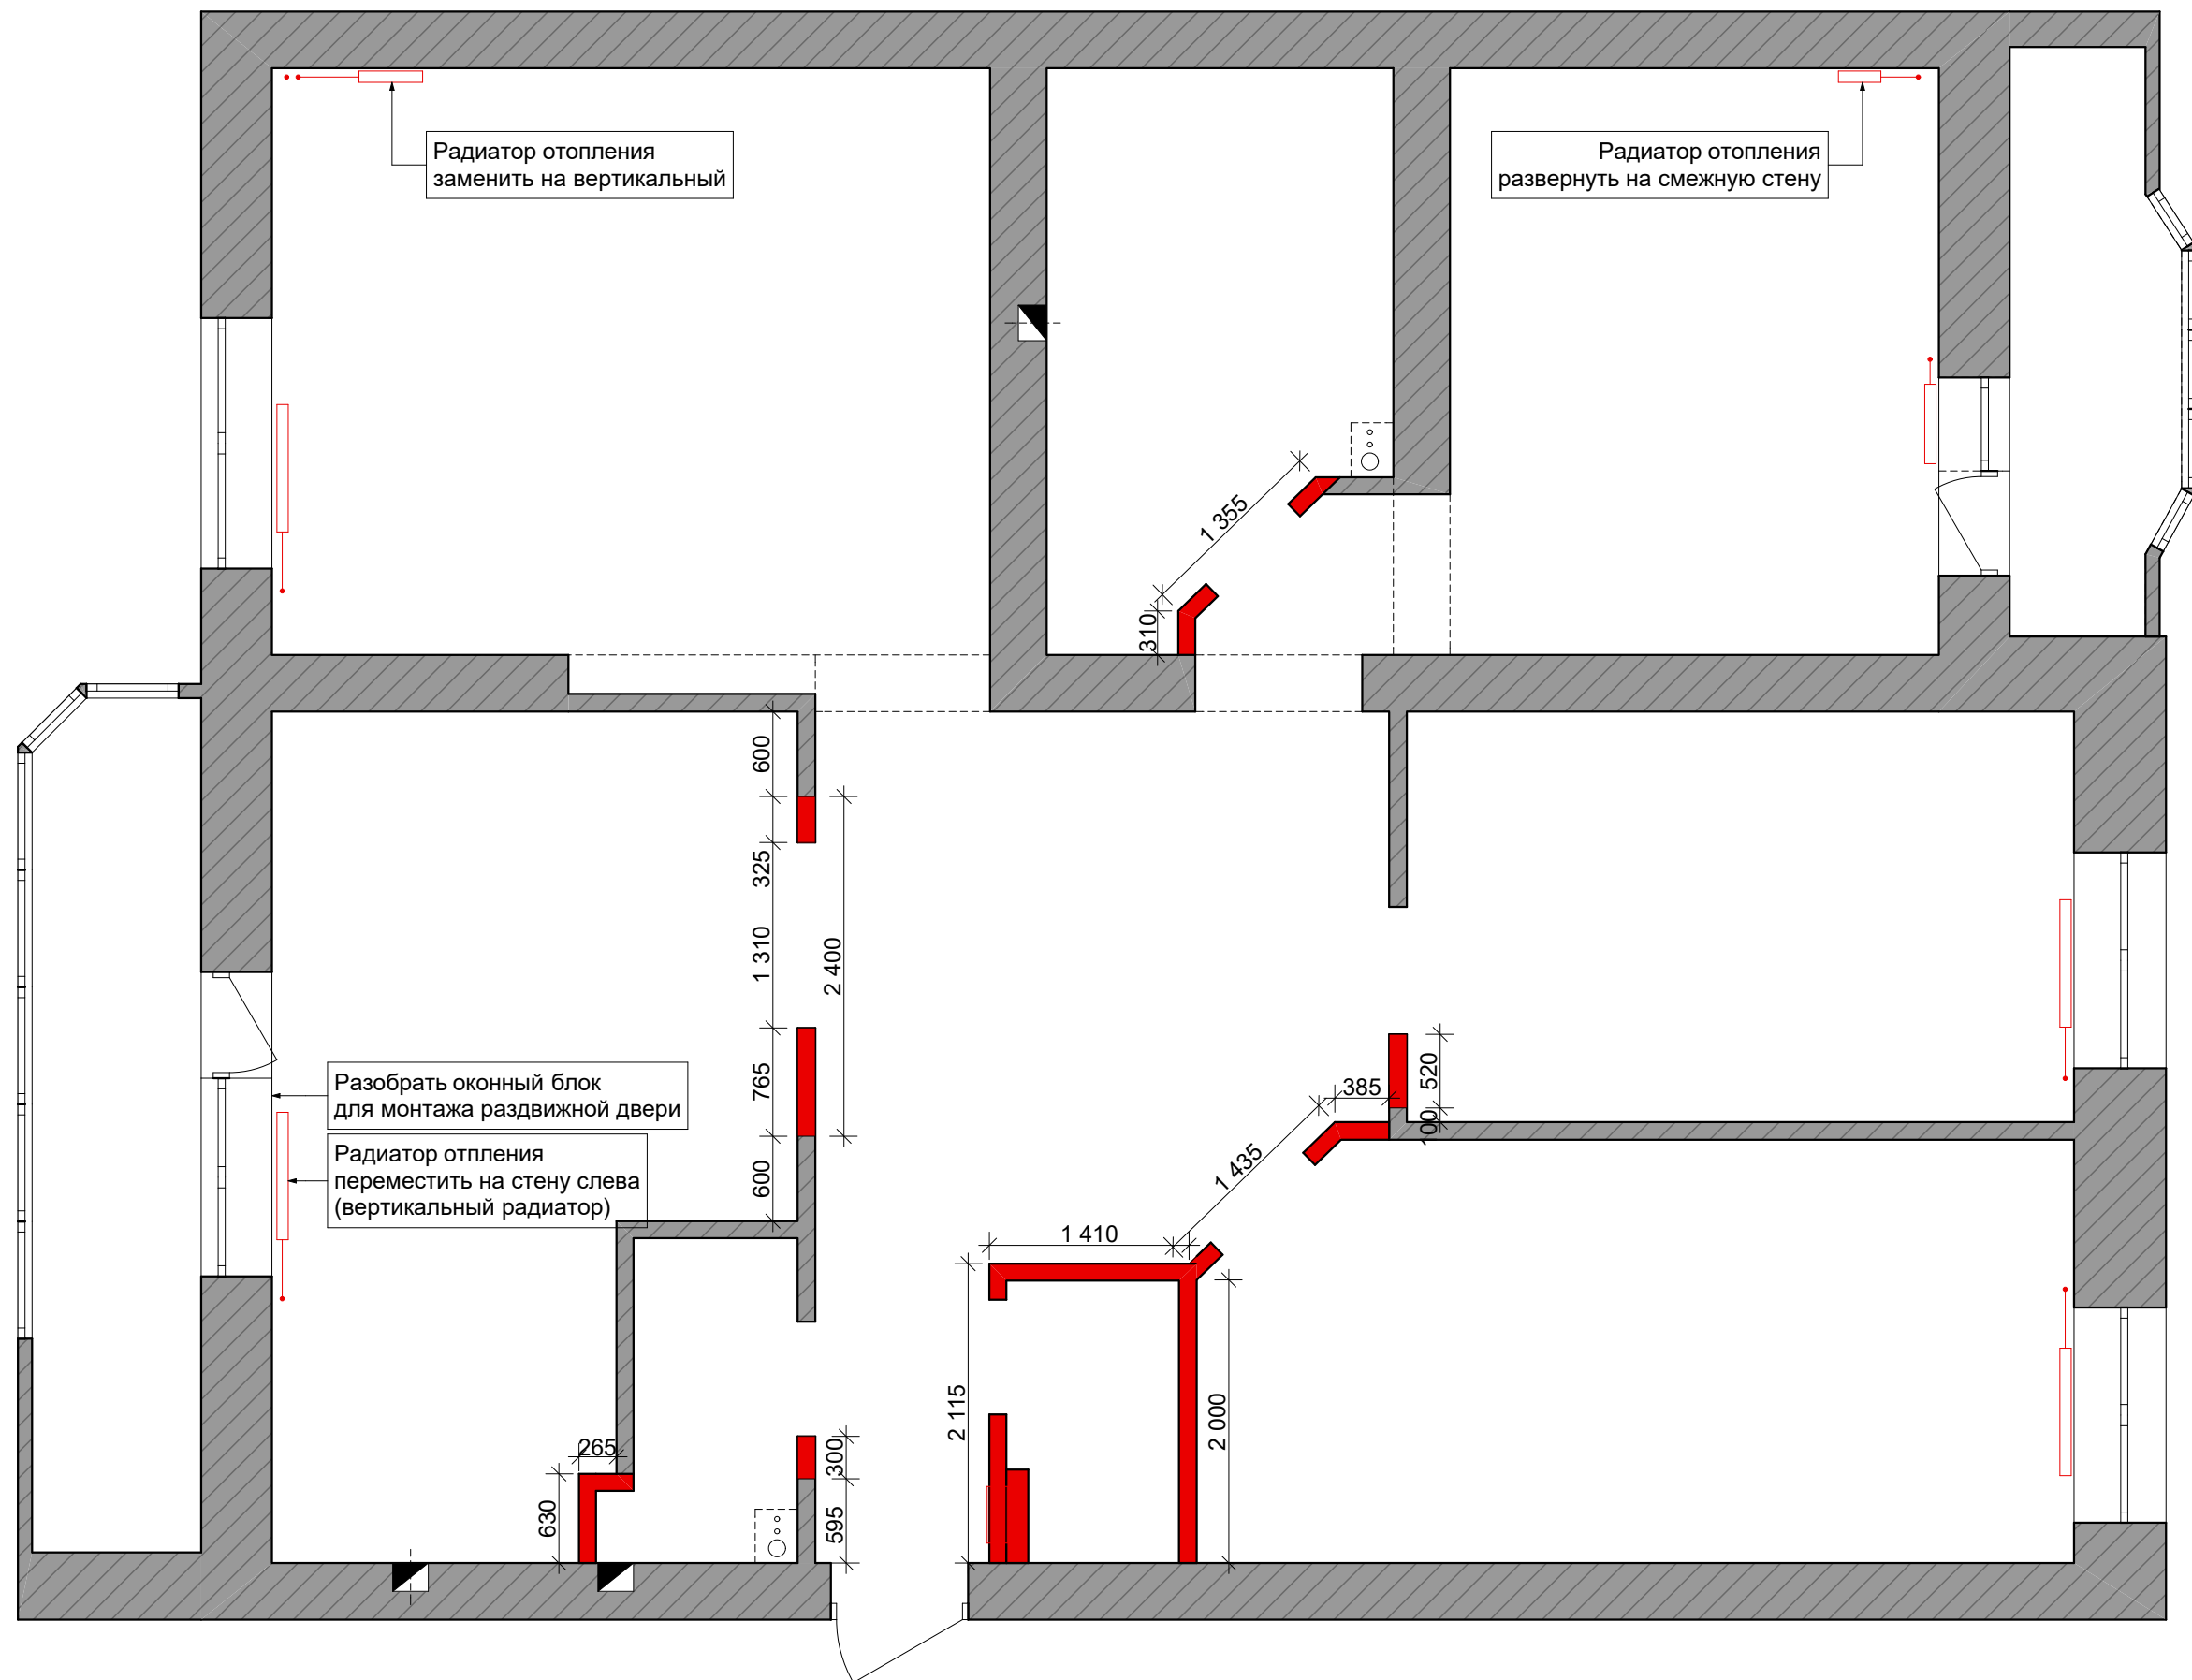


УСЛОВНЫЕ ОБОЗНАЧЕНИЯ


	- Существующие стены и перегородки
	- Демонтируемые части перегородок

ПРИМЕЧАНИЕ

1. Все размеры указаны в миллиметрах.
2. Перед началом работ все размеры проверить по месту.
3. Несоответствие размеров и отметок согласовать с дизайнером - автором проекта.

 Изм.	Кол.уч.	Лист	№ док.	Подп.	Дата	Интерьер квартиры г.Н.Новгород, ЖК "Правский квартал"	Стадия	Лист	Листов
							РП	23	60
Арх.		Мамошкина Л.В.				План демонтажа	 +7 920 293 32 42		

СОГЛАСОВАНО		
Инв. № подл.	Подпись и дата	Взаим. инв. №

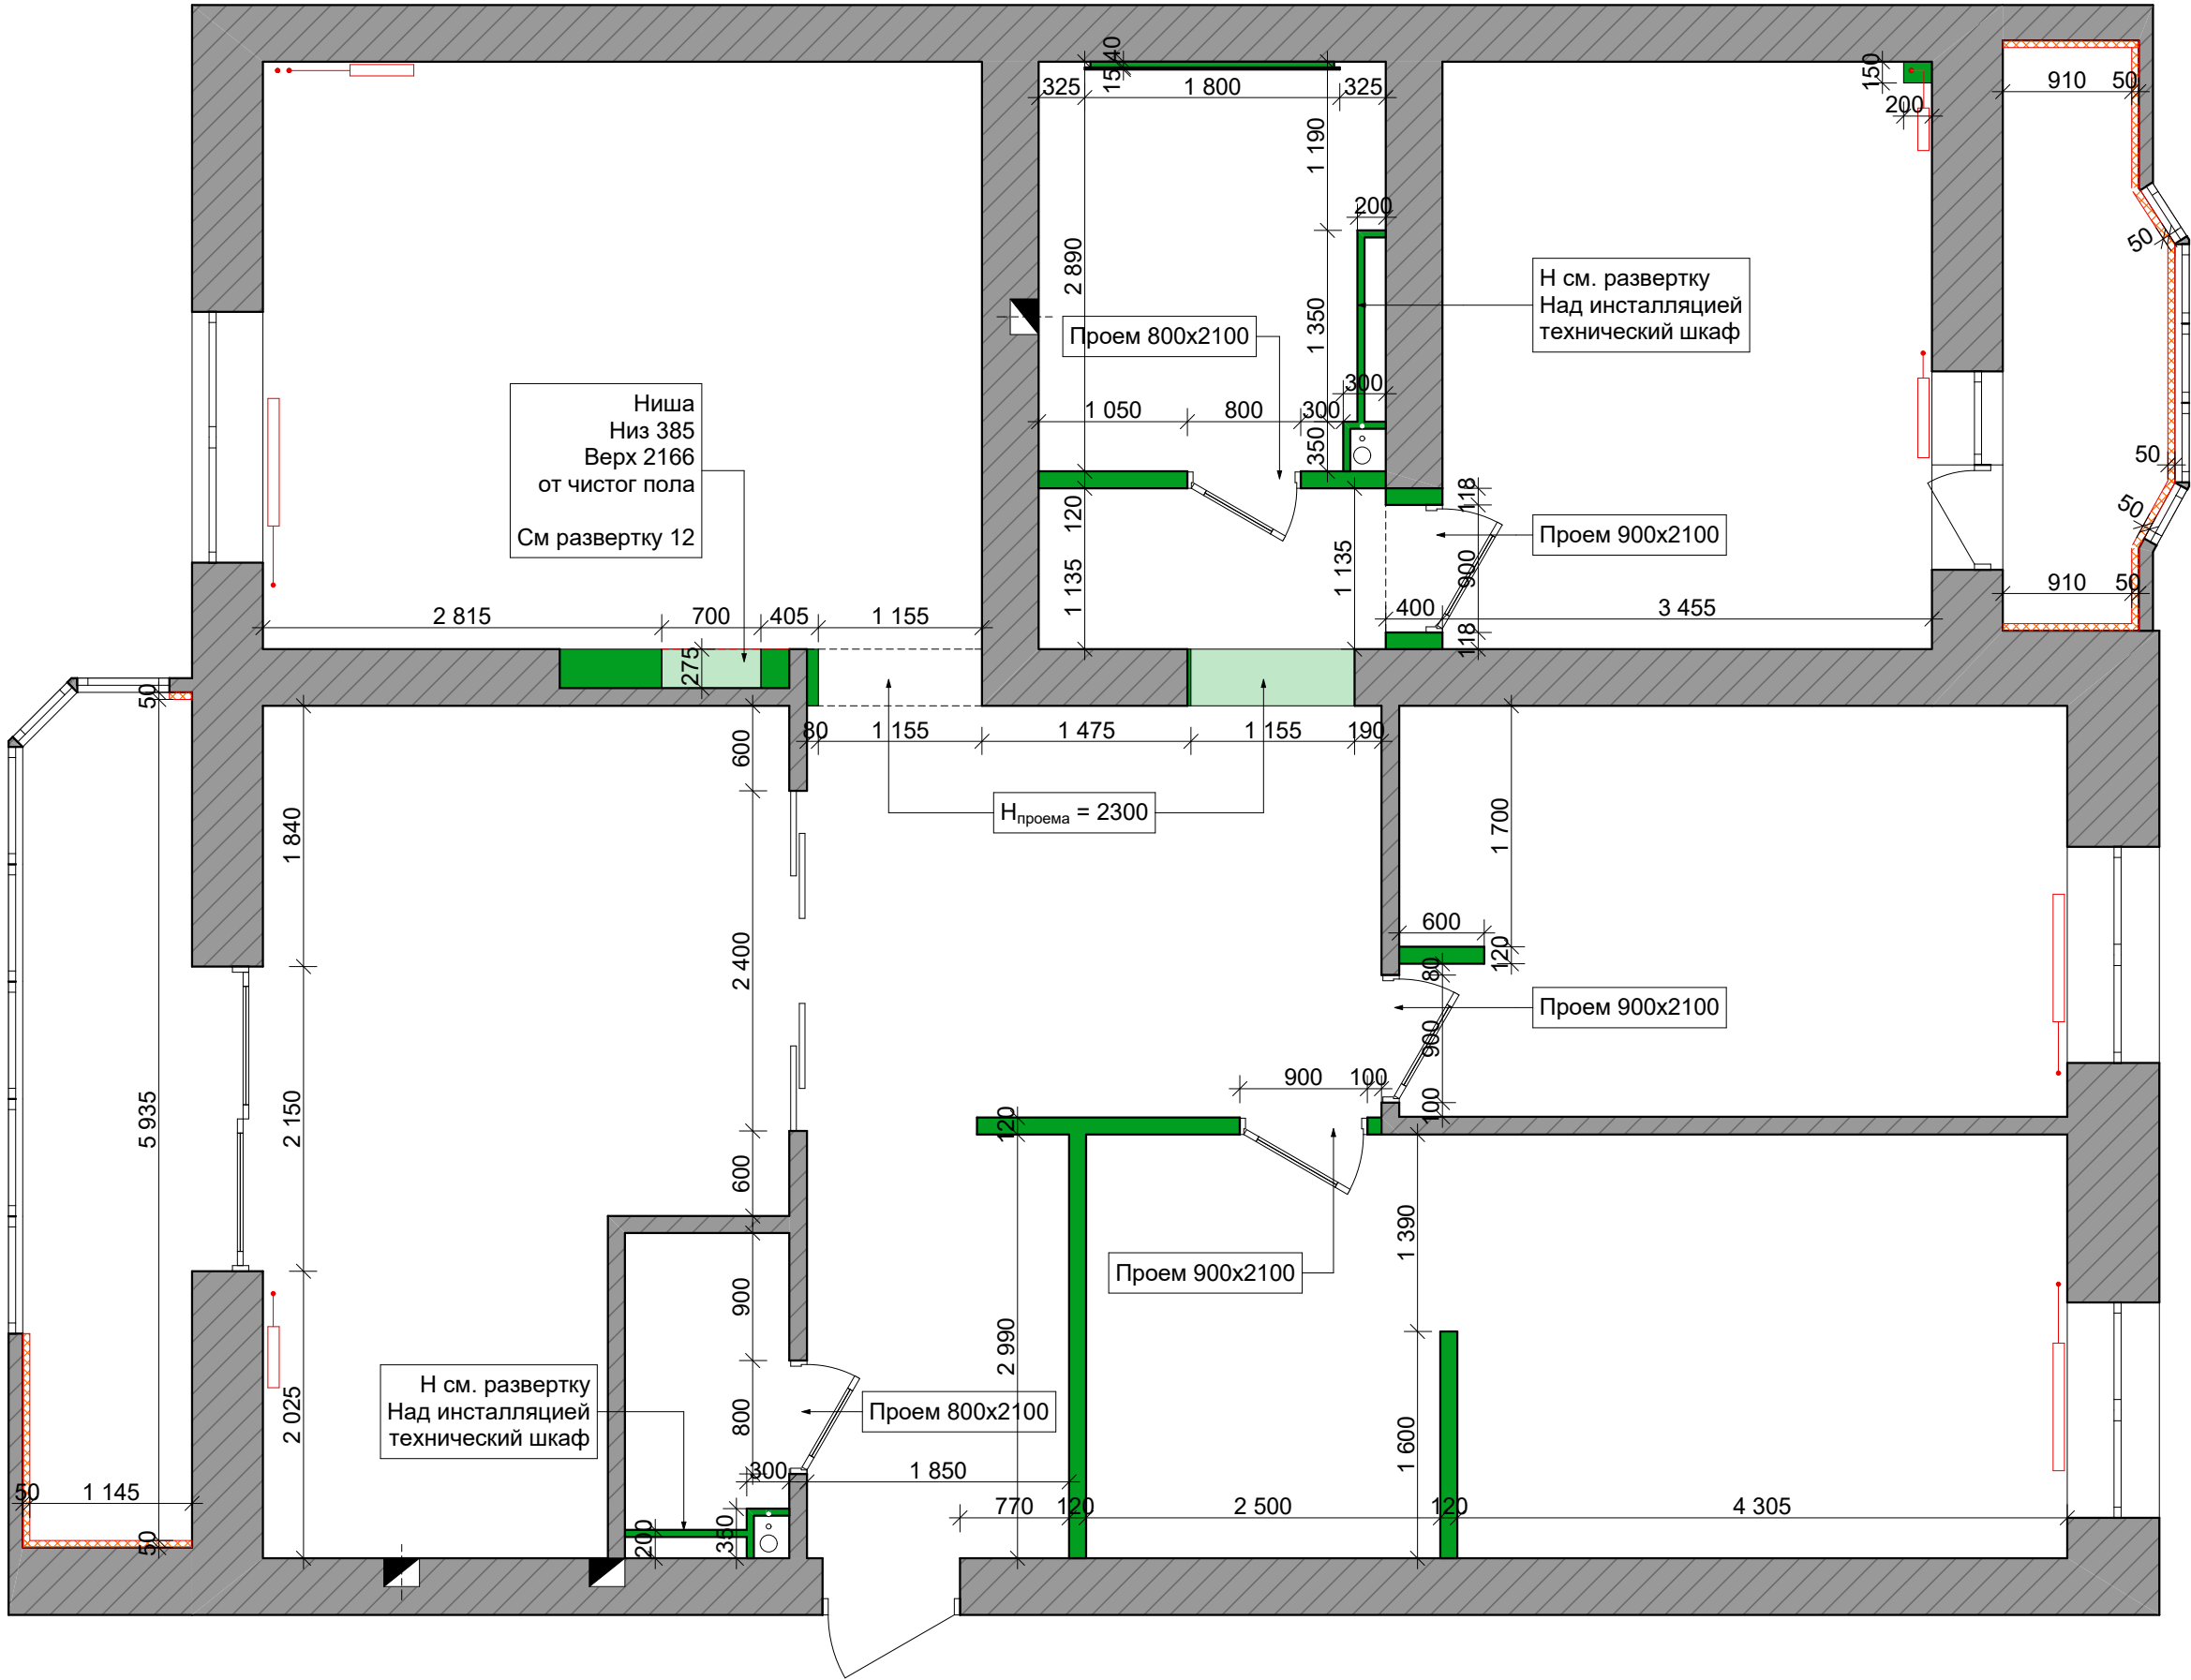


УСЛОВНЫЕ ОБОЗНАЧЕНИЯ	
	- Существующие стены и перегородки
	- Вновь создаваемые перегородки и конструкции из ГКЛ
	- Утеплитель

ПРИМЕЧАНИЕ

1. Все размеры указаны в миллиметрах.
2. Перед началом работ все размеры проверить по месту.
3. Несоответствие размеров и отметок согласовать с дизайнером - автором проекта.

Изм.	Кол.уч.	Лист	№ док.	Подп.	Дата	Интерьер квартиры г.Н.Новгород, ЖК "Правский квартал"	Стадия	Лист	Листов
							РП	24	60
Арх.		Мамошкина Л.В.				План монтажа	 +7 920 293 32 42		

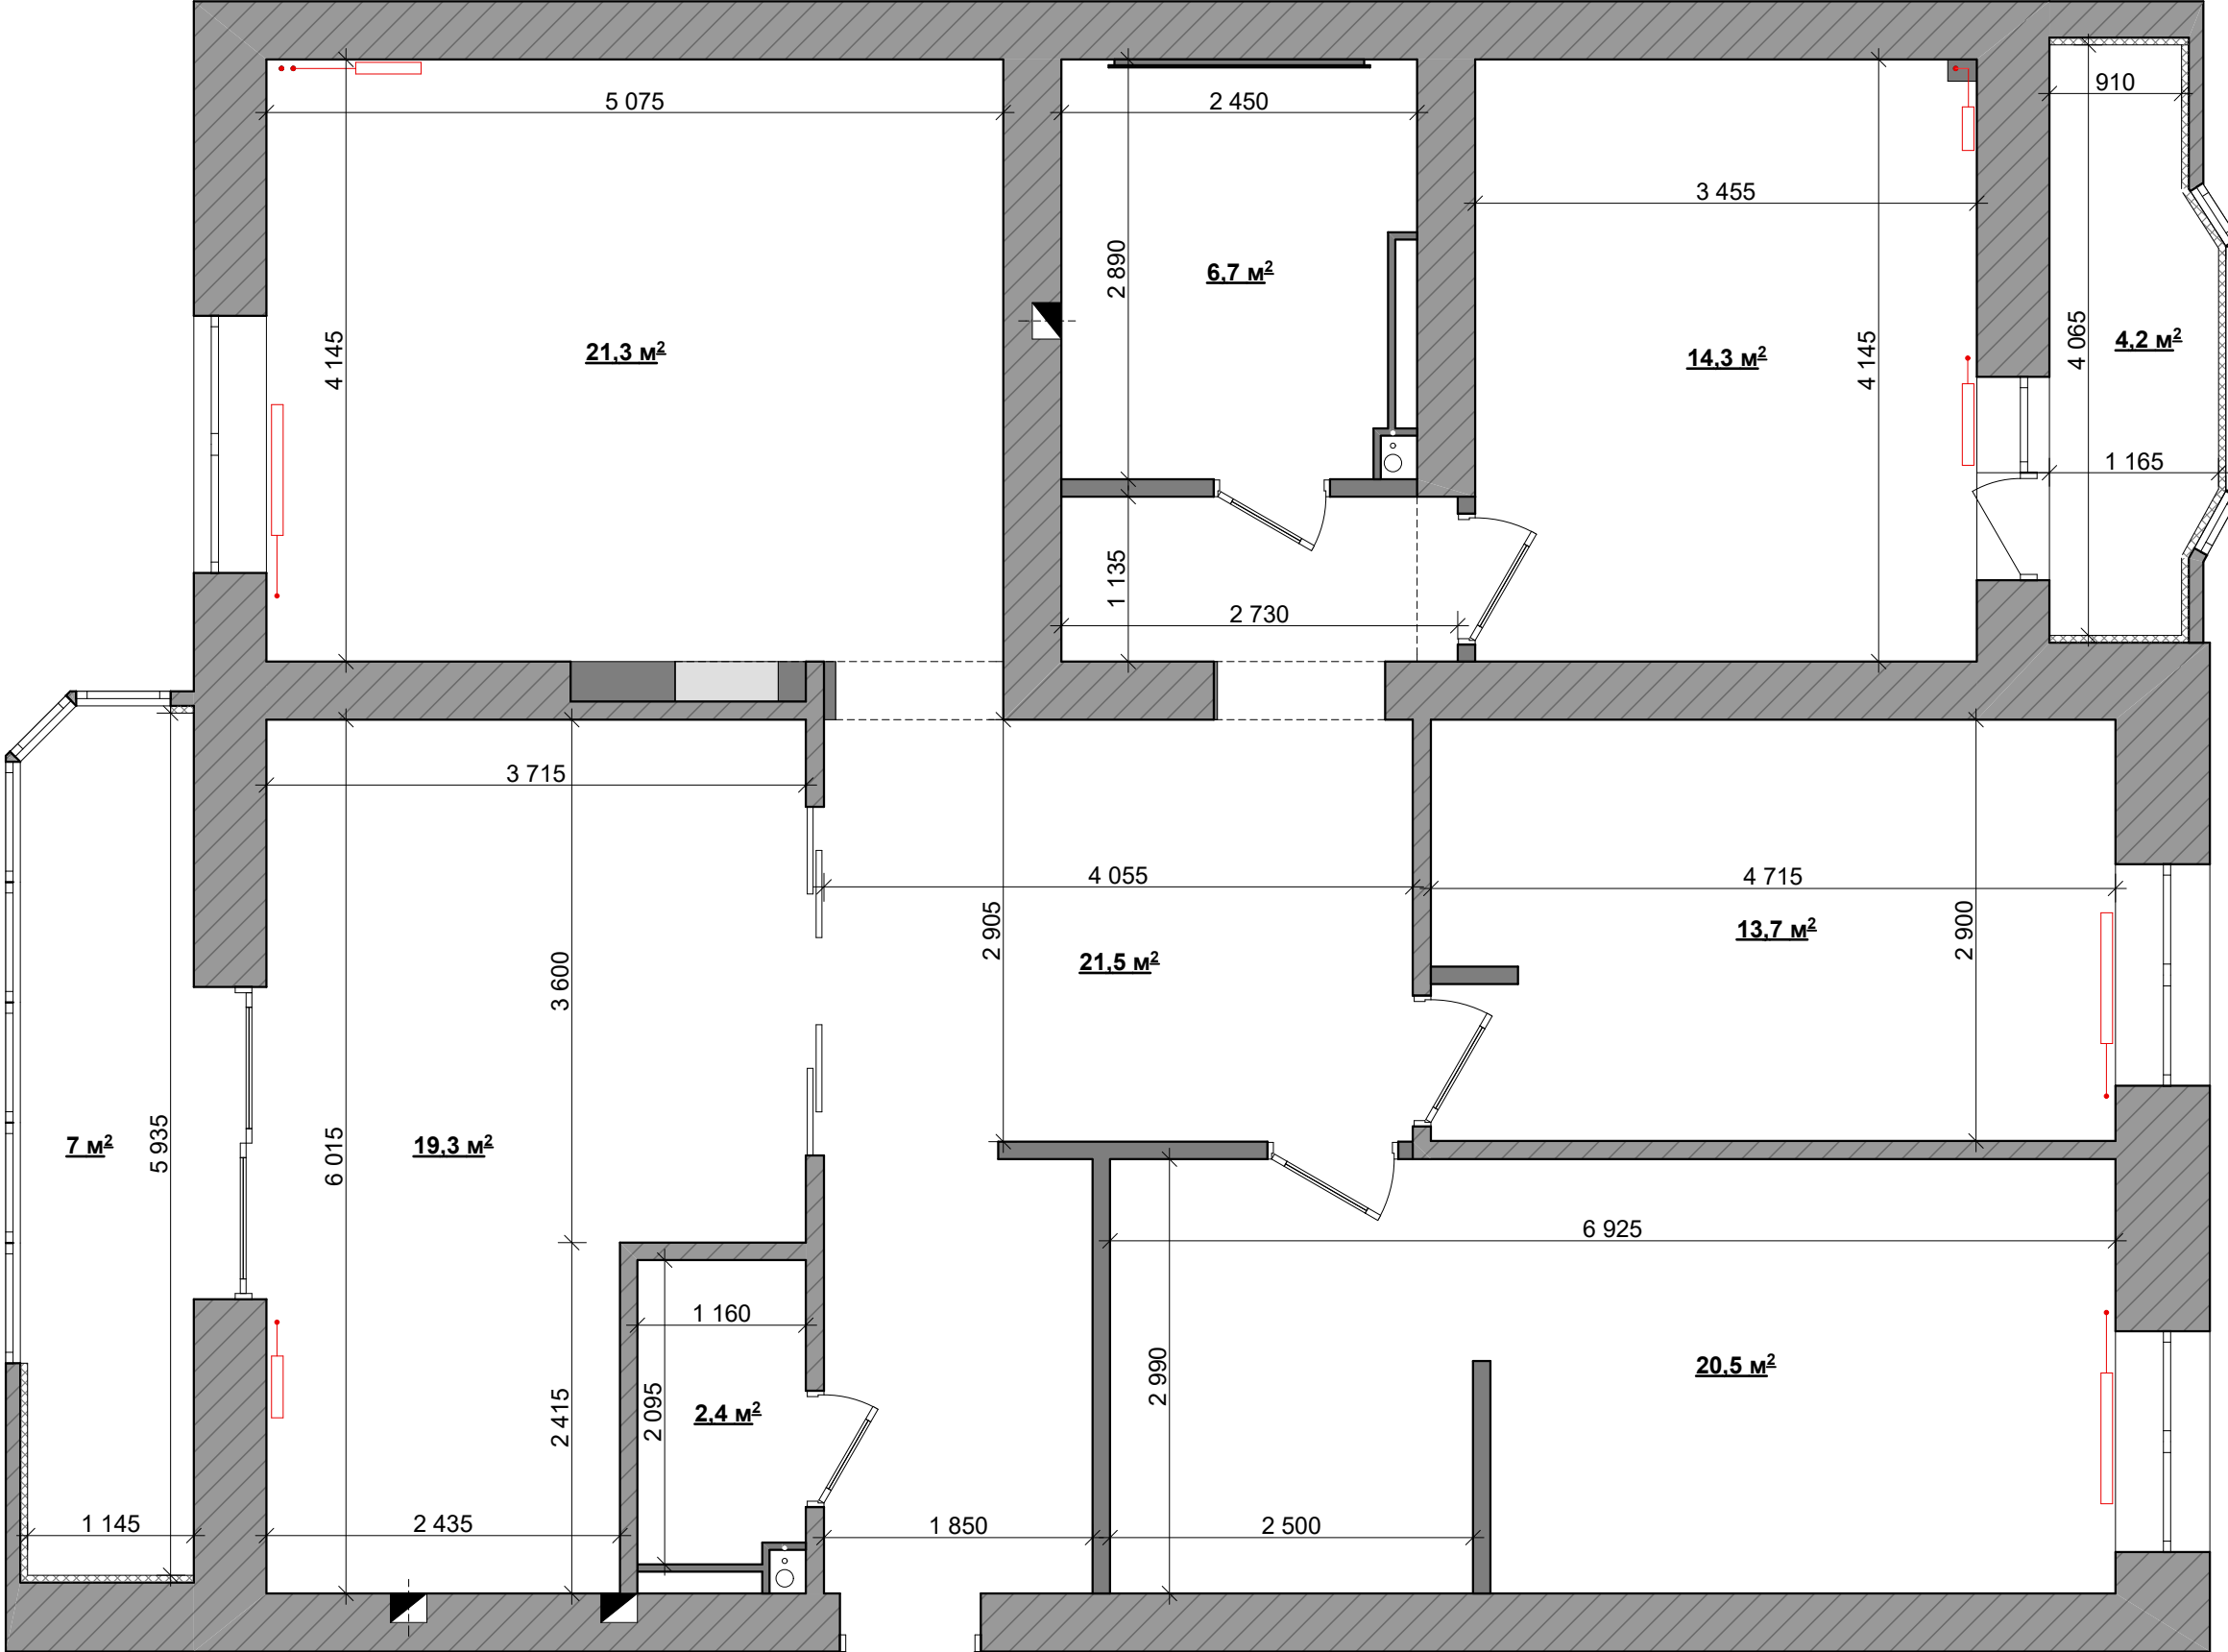

ПРИМЕЧАНИЕ

1. Все размеры указаны в миллиметрах.
2. Перед началом работ все размеры проверить по месту.
3. Несоответствие размеров и отметок согласовать с дизайнером - автором проекта.

Изм.	Кол.уч.	Лист	№ док.	Подп.	Дата	Интерьер квартиры г.Н.Новгород, ЖК "Правский квартал"	Стадия	Лист	Листов
							РП	25	60
Арх.		Мамошкина Л.В.				План после монтажа	Левоб Мамошкина +7 920 293 32 42		

СОГЛАСОВАНО			Взаим. инв. №	Подпись и дата	Инв. № подл.




ПРИМЕЧАНИЕ

1. Все размеры указаны в миллиметрах.
2. Перед началом работ все размеры проверить по месту.
3. Несоответствие размеров и отметок согласовать с дизайнером - автором проекта.
4. Заказ встроенной/корпусной мебели осуществляется после замеров и проекта от поставщика/производителя.
5. Наполнение шкафов согласовать с поставщиком/производителем.
6. Размеры мебели даны как рекомендованные.

Изм.	Кол.уч.	Лист	№ док.	Подп.	Дата	Интерьер квартиры г.Н.Новгород, ЖК "Пражский квартал"	Стадия	Лист	Листов
							РП	27	60
Арх.		Маможкина Л.В.				План привязки мебели	<i>Людмила Маможкина</i> +7 920 293 32 42		

Инв. № подл.	Подпись и дата	Взаим. инв. №	СОГЛАСОВАНО		

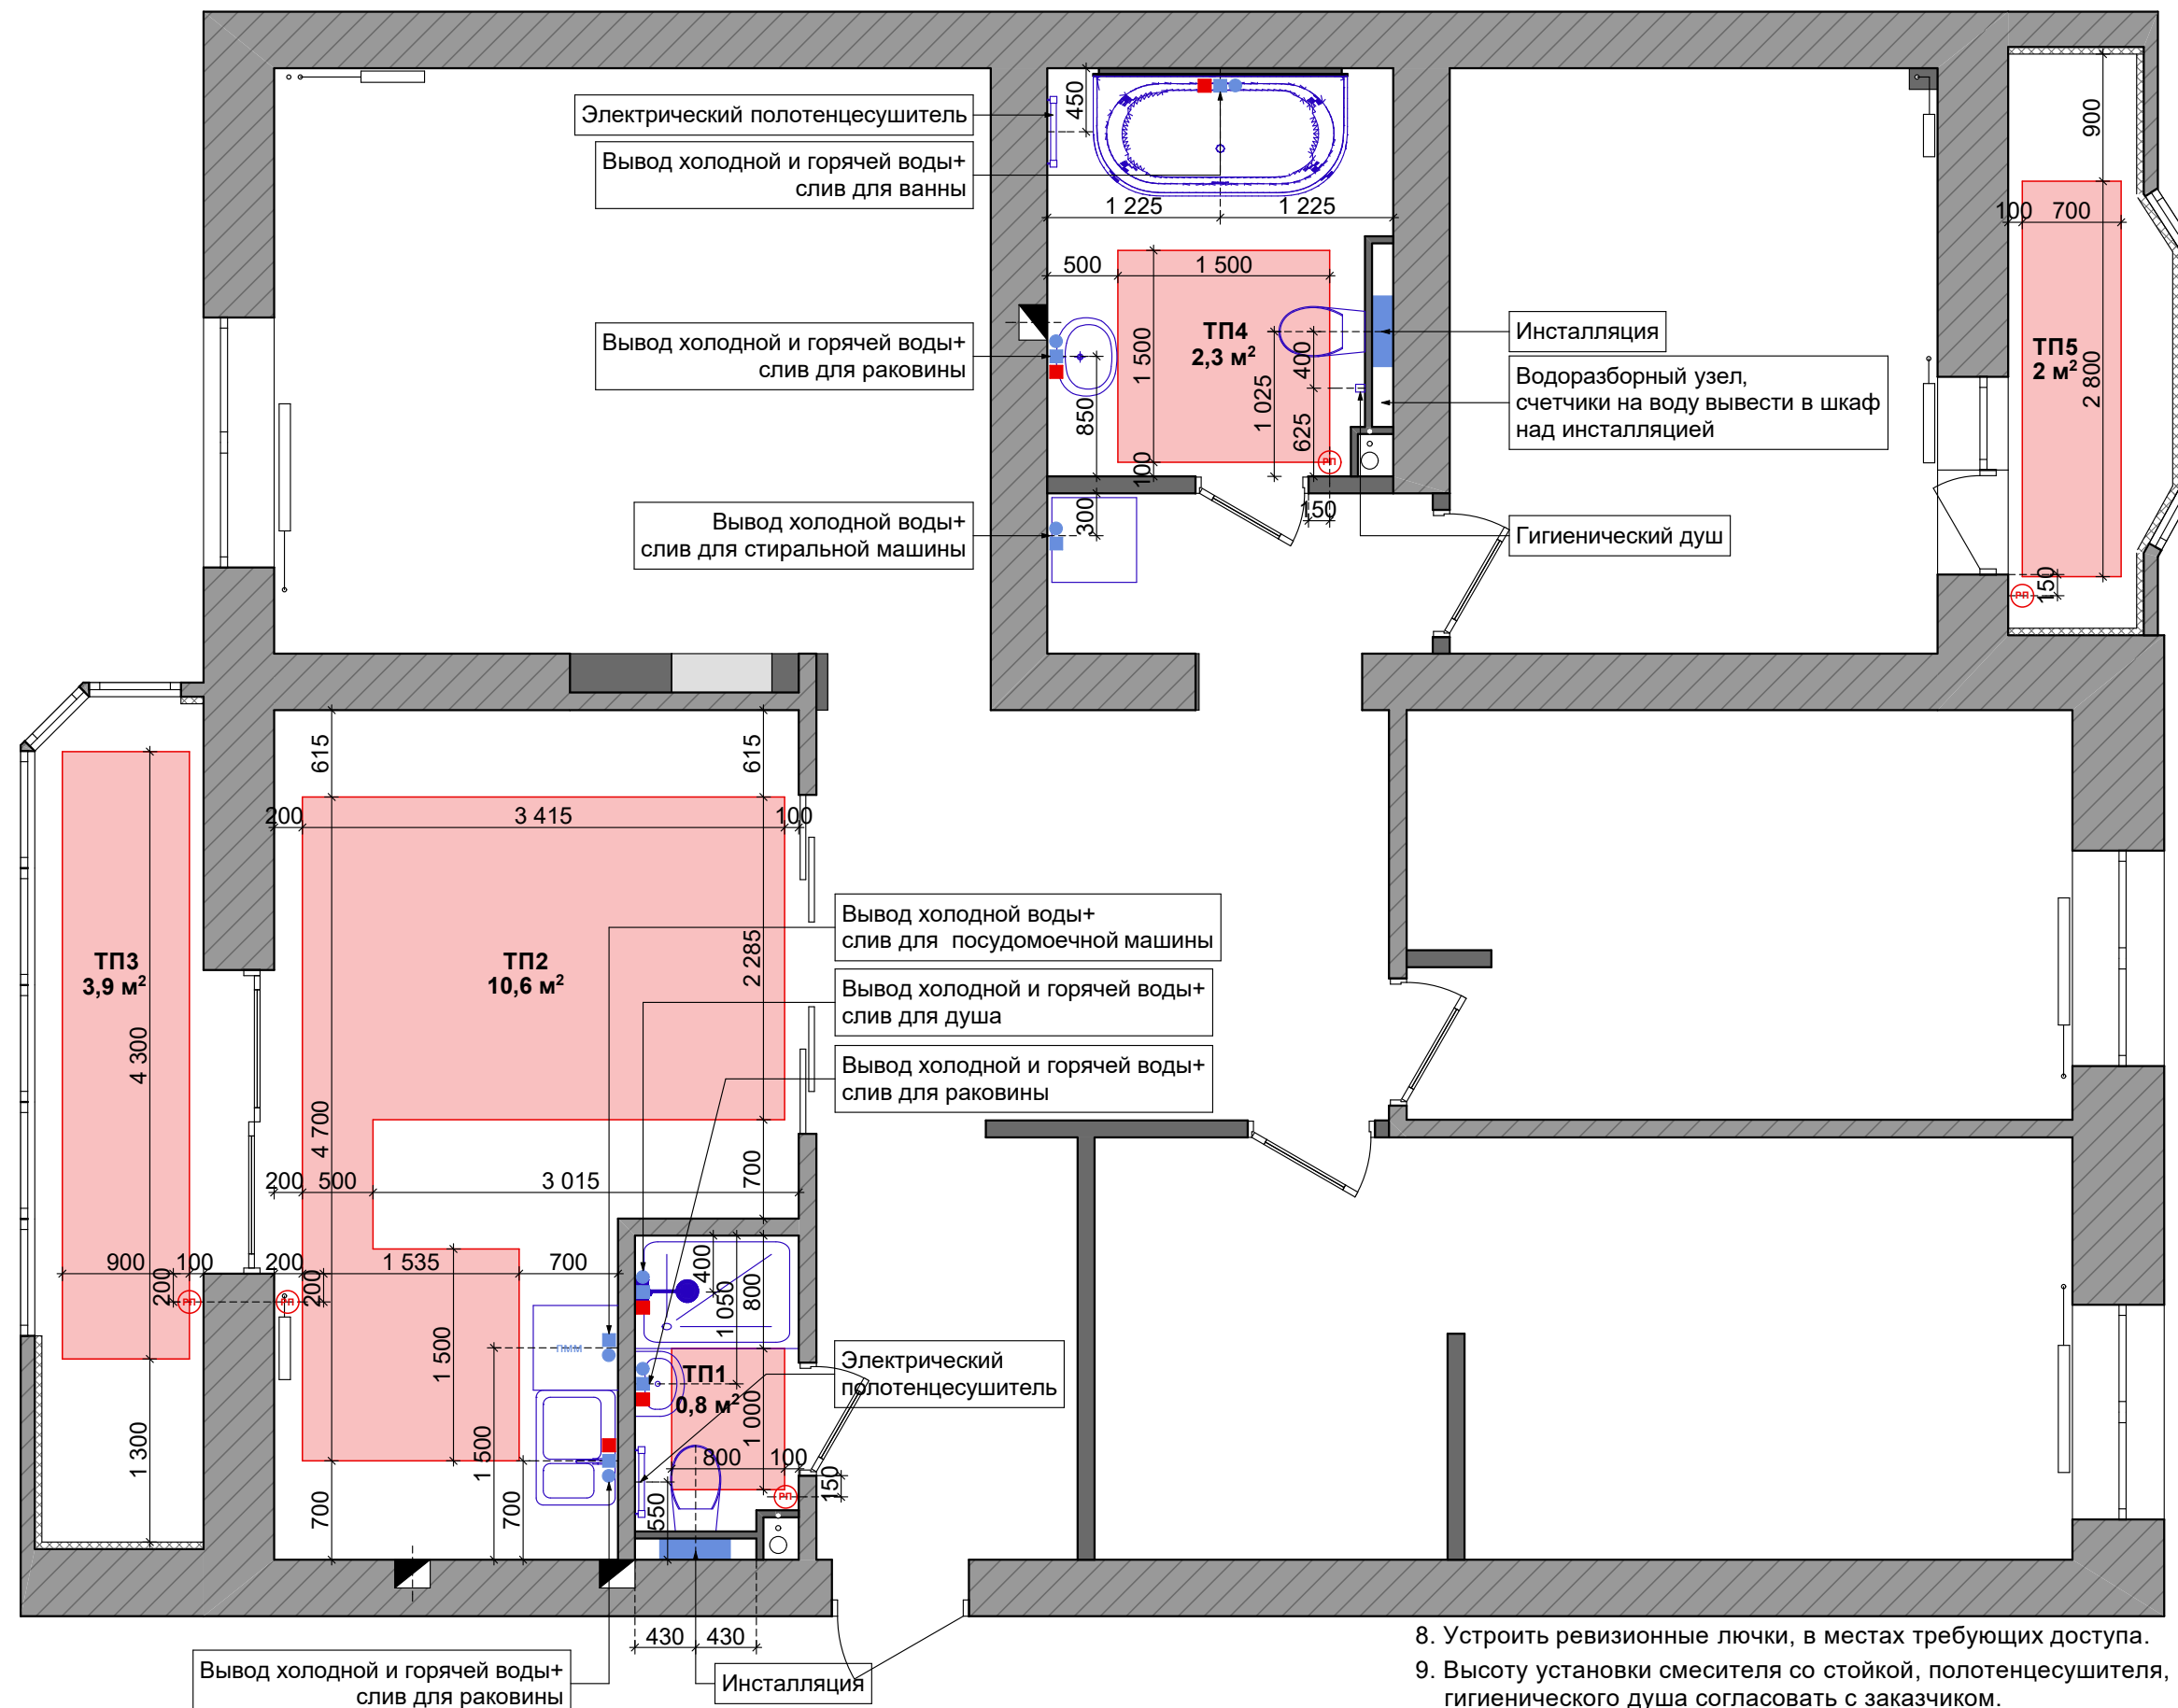


ПРИМЕЧАНИЕ

1. Все размеры указаны в миллиметрах.
2. Перед началом работ все размеры проверить по месту.
3. Несоответствие размеров и отметок согласовать с дизайнером - автором проекта.
4. Все привязки даны по центру групп.
5. Смотреть совместно с листами разверток.
6. Подбор комплектующих, сантехники - согласовать со специалистом перед закупкой.
7. Размеры выводов для сантехники уточнить по техническим чертежам от производителя.

8. Устроить ревизионные лючки, в местах требующих доступа.
9. Высоту установки смесителя со стойкой, полотенцесушителя, гигиенического душа согласовать с заказчиком.
10. Расположение мойки, ПММ в кухне уточнить после проекта кухни от поставщика/производителя.
11. Регулятор для теплого пола расположить на высоте 300 мм от чистого пола.

Изм.	Кол.уч.	Лист	№ док.	Подп.	Дата	Интерьер квартиры г.Н.Новгород, ЖК "Пражский квартал"	Стадия	Лист	Листов
							РП	28	60
Арх.		Мамошкина Л.В.					План сантехники и теплых полов	 +7 920 293 32 42	

Инв. № подл.	Подпись и дата	Взаим. инв. №	СОГЛАСОВАНО		

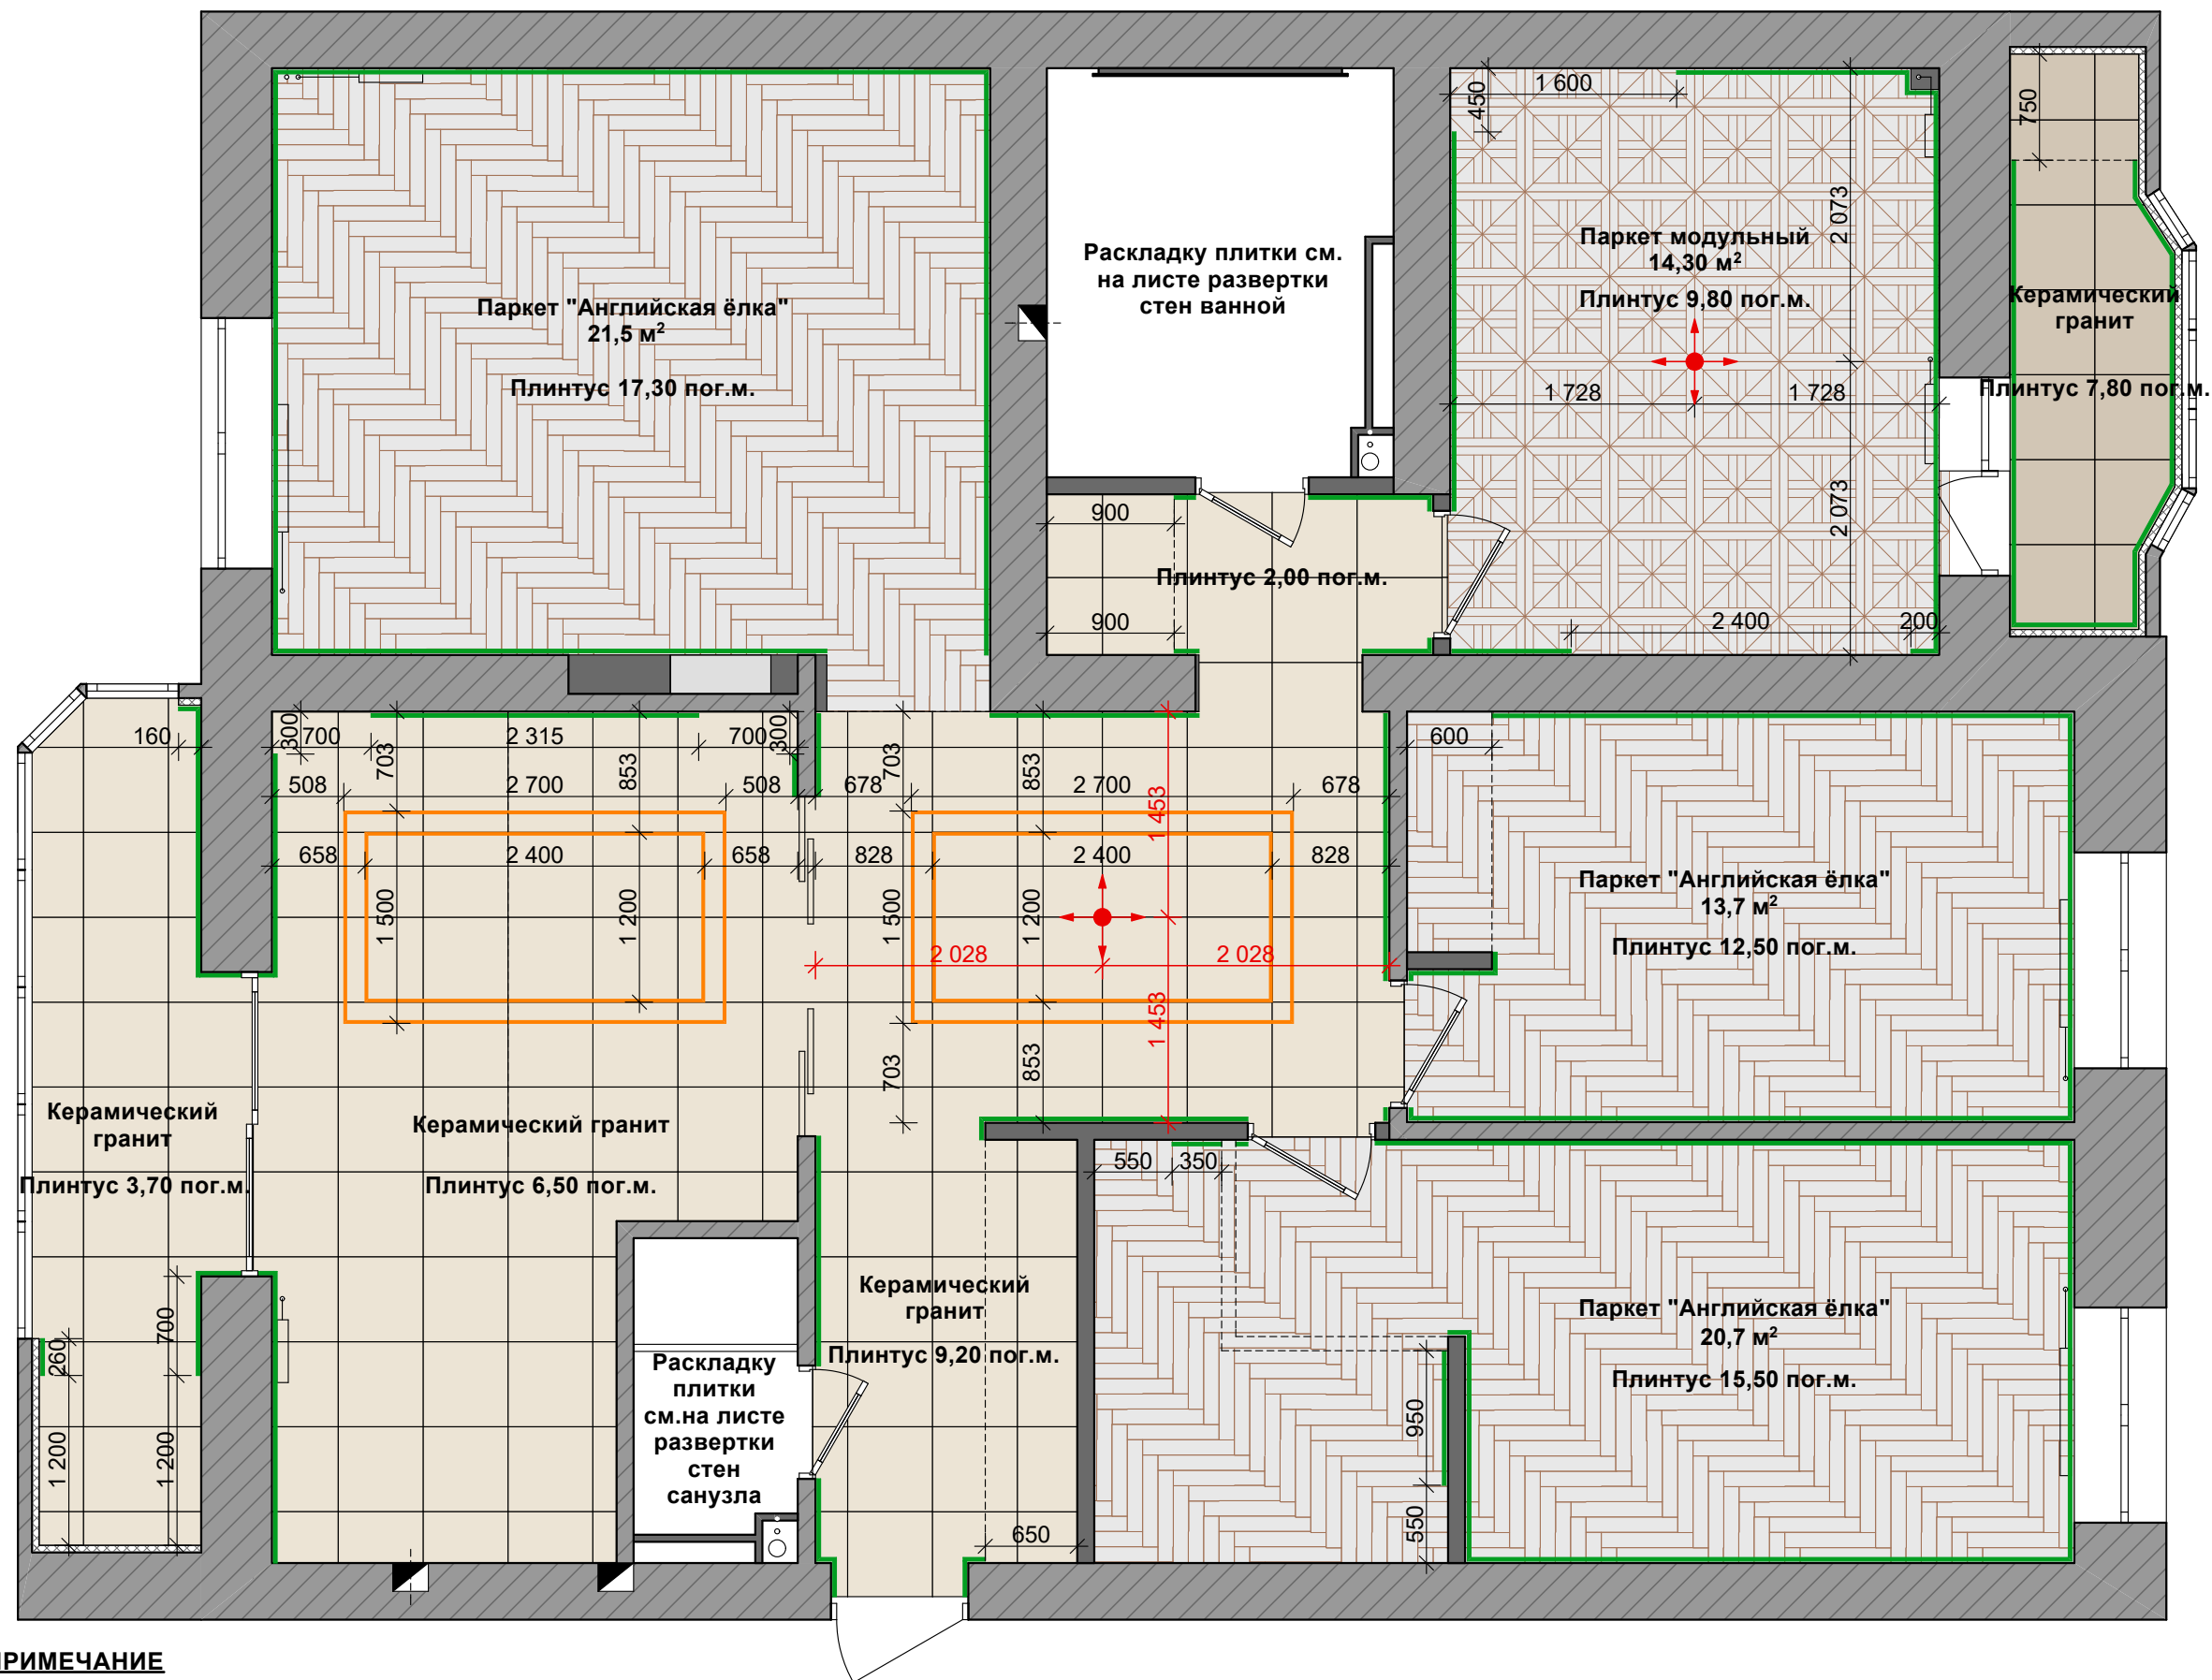


УСЛОВНЫЕ ОБОЗНАЧЕНИЯ

	- Керамический гранит 600 x 600
	- Латунный профиль
	- Паркет "Английская ёлка"
	- Паркет модульный
	- Плинтус Орас Decor SX105 (2000x13x108)
	- Начало раскладки плитки

ПРИМЕЧАНИЕ

1. Все размеры указаны в миллиметрах.
2. Перед началом работ все размеры проверить по месту.
3. Несоответствие размеров и отметок согласовать с дизайнером - автором проекта.
4. При устройстве стяжки учитывать разную толщину напольных покрытий.
5. Стыки напольных покрытий выполняются по уровню середины дверного полотна.
6. Монтаж плинтуса уточнить по месту в зависимости от встроенной мебели.
7. Цвет затирки подбирать под цвет плитки.

Изм.	Кол.уч.	Лист	№ док.	Подп.	Дата	Интерьер квартиры г.Н.Новгород, ЖК "Правский квартал"	Стадия	Лист	Листов
							РП	29	60
Арх.		Мамошкина Л.В.					План пола	 +7 920 293 32 42	

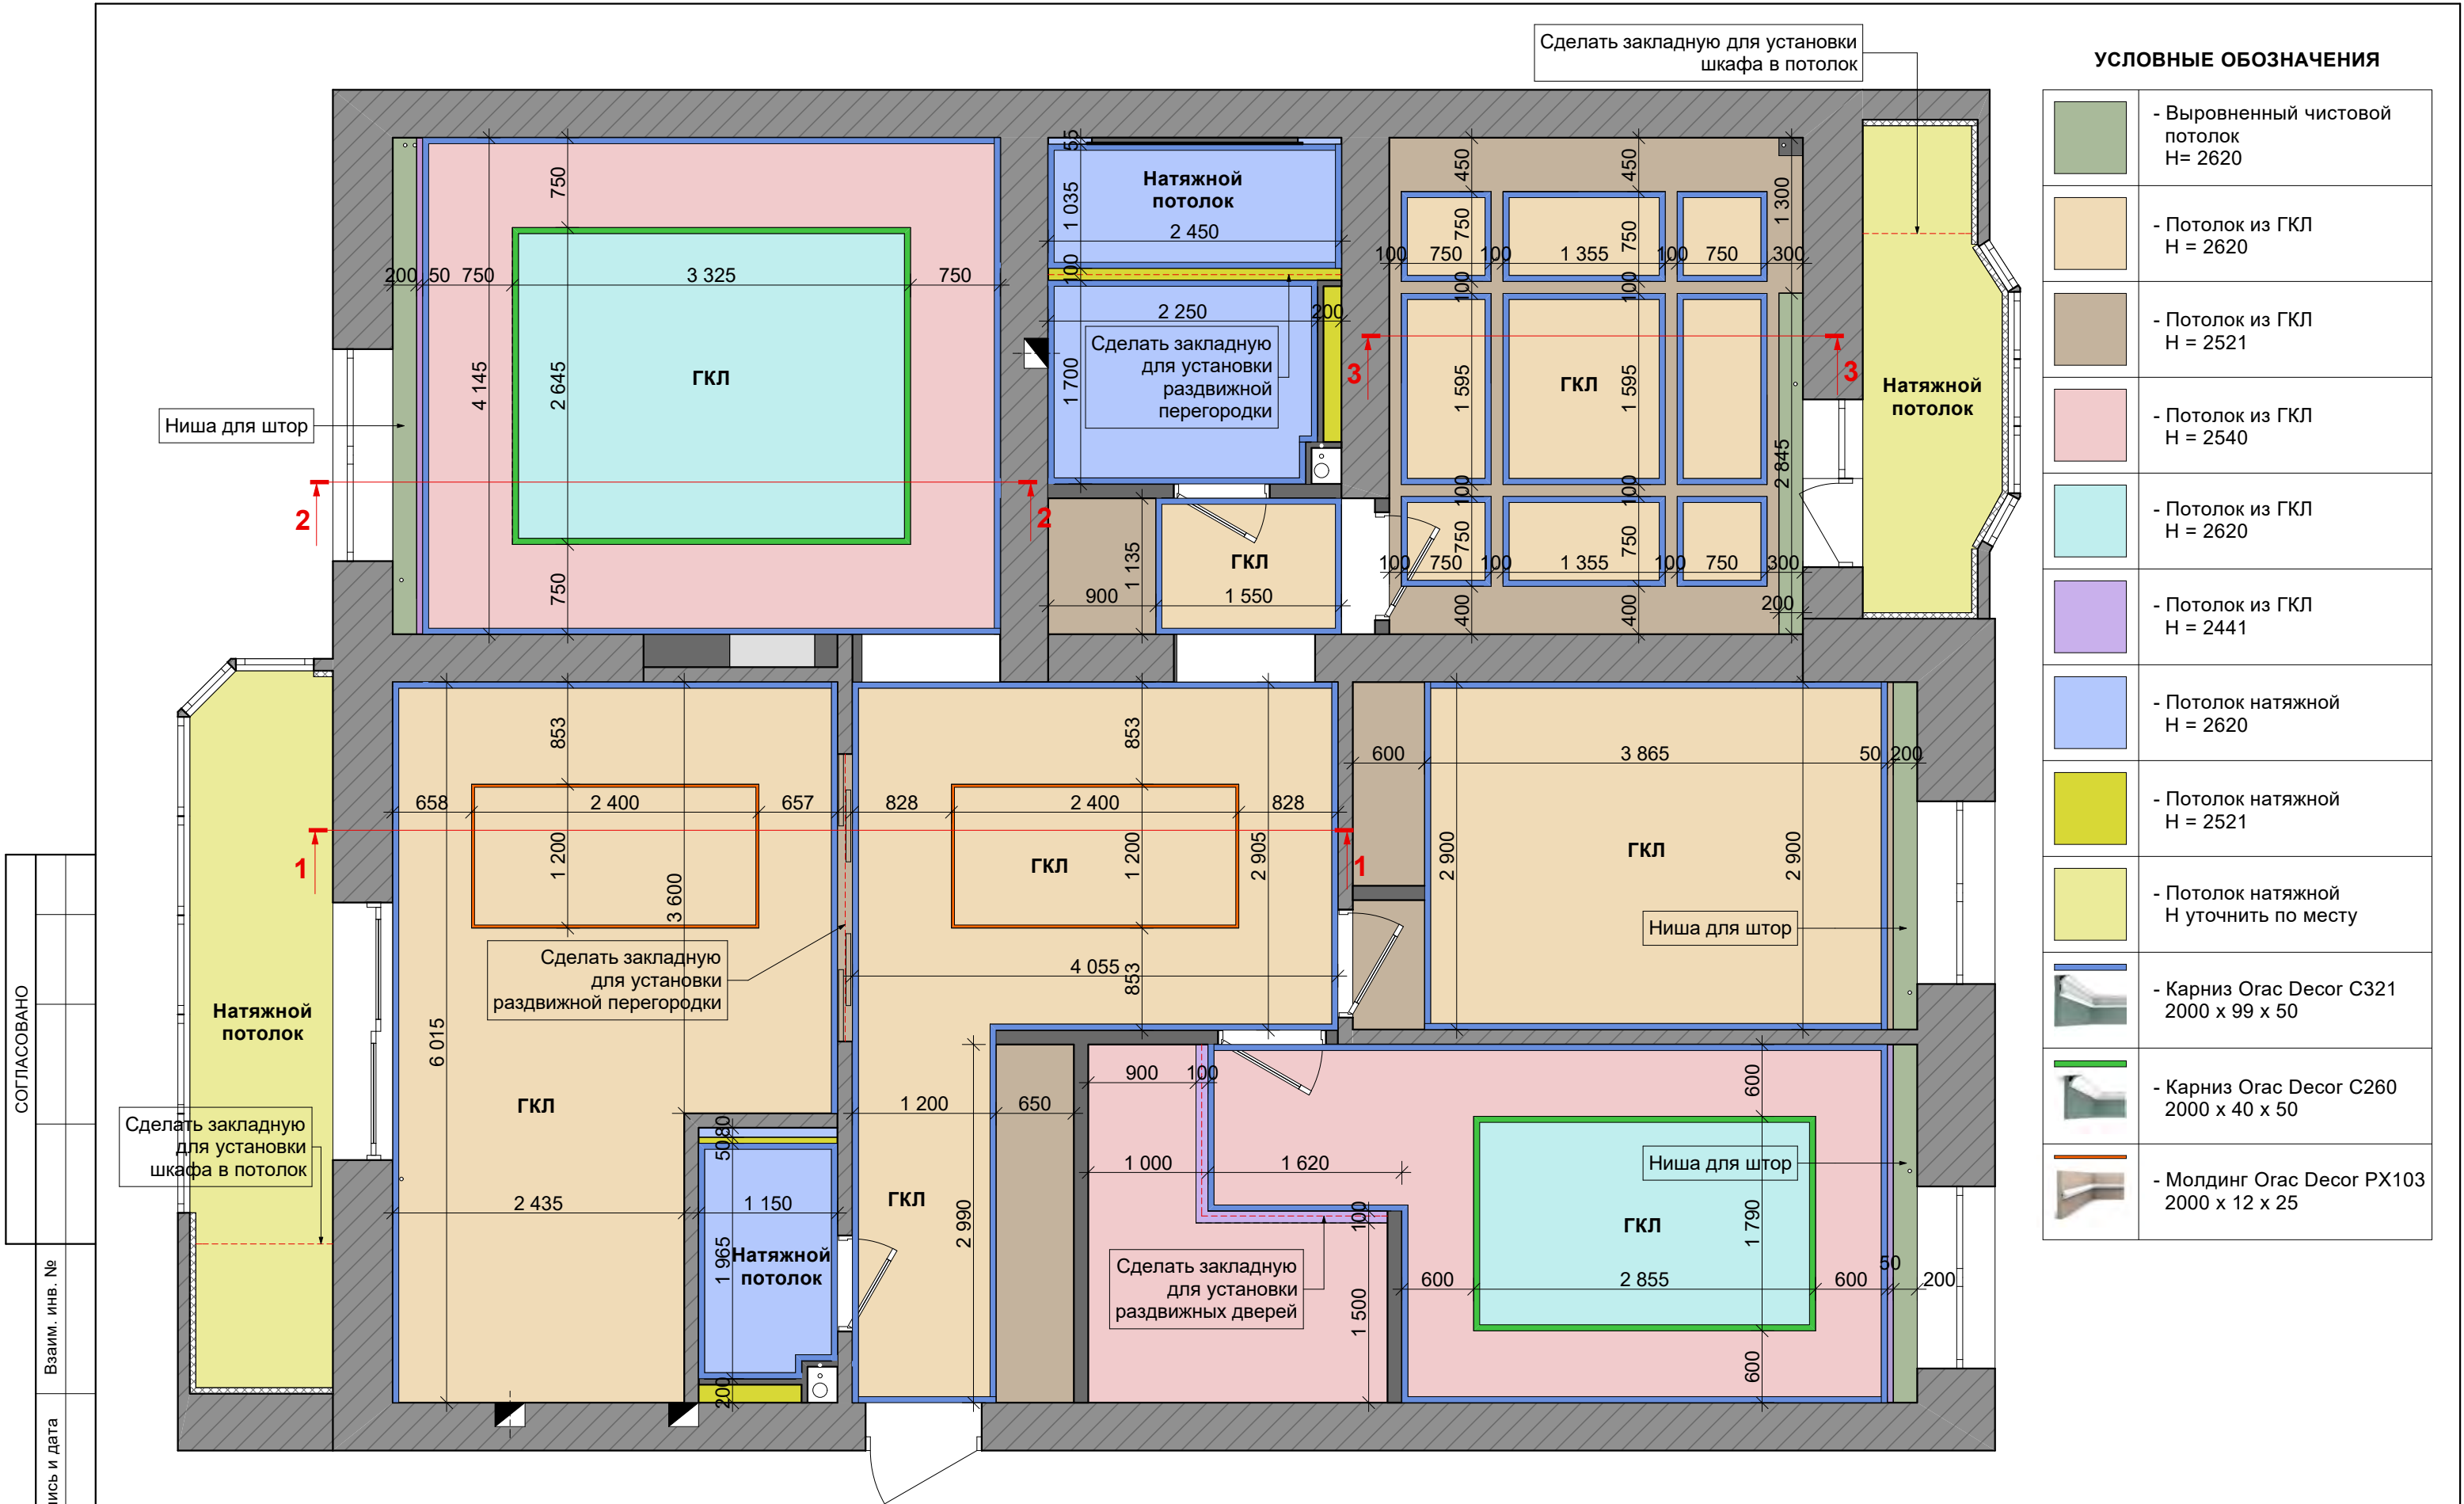

УСЛОВНЫЕ ОБОЗНАЧЕНИЯ	
	- Выровненный чистовой потолок Н= 2620
	- Потолок из ГКЛ Н = 2620
	- Потолок из ГКЛ Н = 2521
	- Потолок из ГКЛ Н = 2540
	- Потолок из ГКЛ Н = 2620
	- Потолок из ГКЛ Н = 2441
	- Потолок натяжной Н = 2620
	- Потолок натяжной Н = 2521
	- Потолок натяжной Н уточнить по месту
	- Карниз Orac Decor C321 2000 x 99 x 50
	- Карниз Orac Decor C260 2000 x 40 x 50
	- Молдинг Orac Decor PX103 2000 x 12 x 25


ПРИМЕЧАНИЕ

1. Все размеры указаны в миллиметрах.
2. Перед началом работ все размеры проверить по месту.
3. Несоответствие размеров и отметок согласовать с дизайнером - автором проекта.
4. Расположение вентиляторов согласовать по месту со специалистом.
5. За 0.00 принимается выровненный чистовой потолок.


Изм.	Кол.уч.	Лист	№ док.	Подп.	Дата	Интерьер квартиры г.Н.Новгород, ЖК "Правский квартал"	Стадия	Лист	Листов
							РП	30	60
Арх.		Маможкина Л.В.				План потолка	 +7 920 293 32 42		

СОГЛАСОВАНО			Взаим. инв. №	Подпись и дата	Инв. № подл.


Разрез 1-1

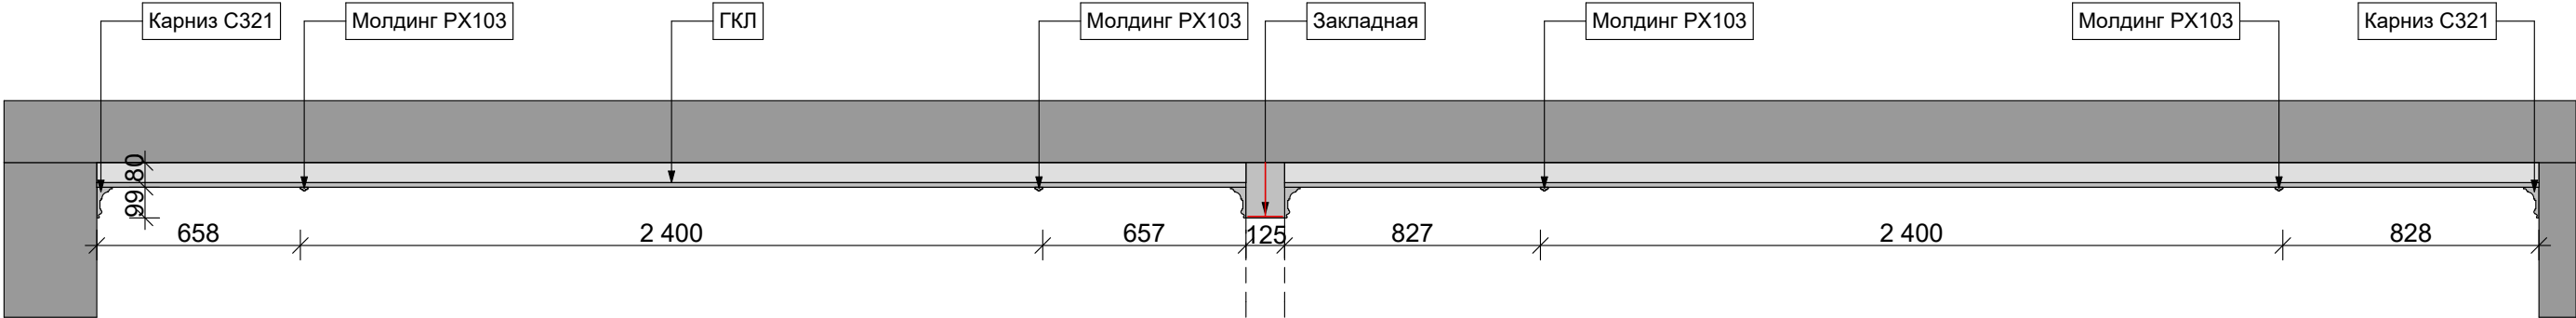

Разрез 2-2

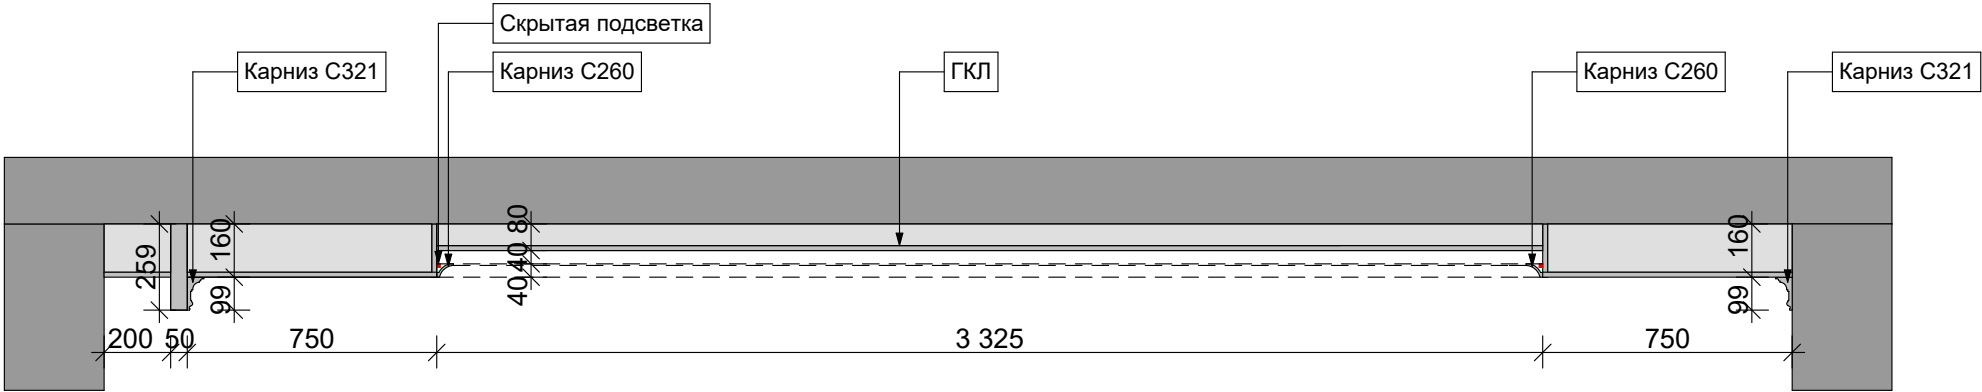

Разрез 3-3

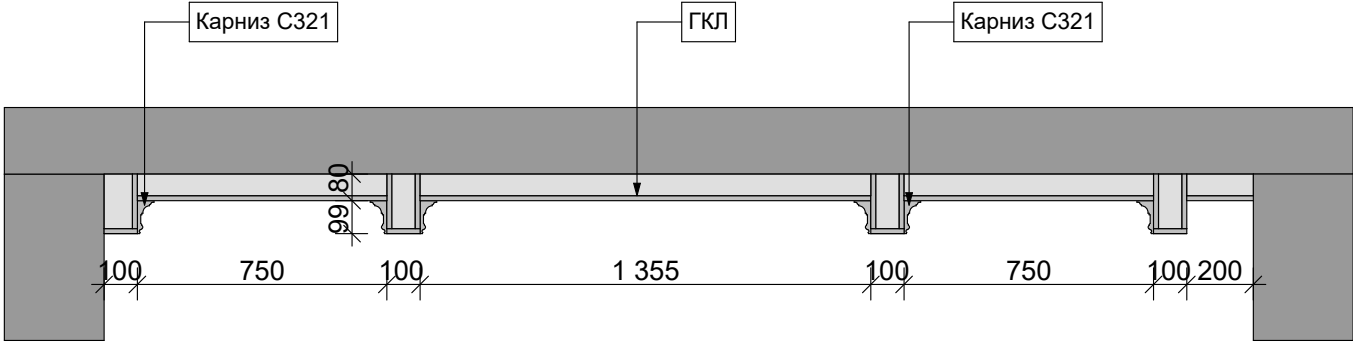


ПРИМЕЧАНИЕ

- 1. Все размеры указаны в миллиметрах.
- 2. Перед началом работ все размеры проверить по месту.
- 3. Несоответствие размеров и отметок согласовать с дизайнером - автором проекта.


Изм.	Кол.уч.	Лист	№ док.	Подп.	Дата	Интерьер квартиры г.Н.Новгород, ЖК "Пражский квартал"	Стадия	Лист	Листов
							РП	31	60
Арх.		Мамошкина Л.В.				Разрезы по потолку	Л.В. Мамошкина +7 920 293 32 42		

Инв. № подл.	
--------------	--

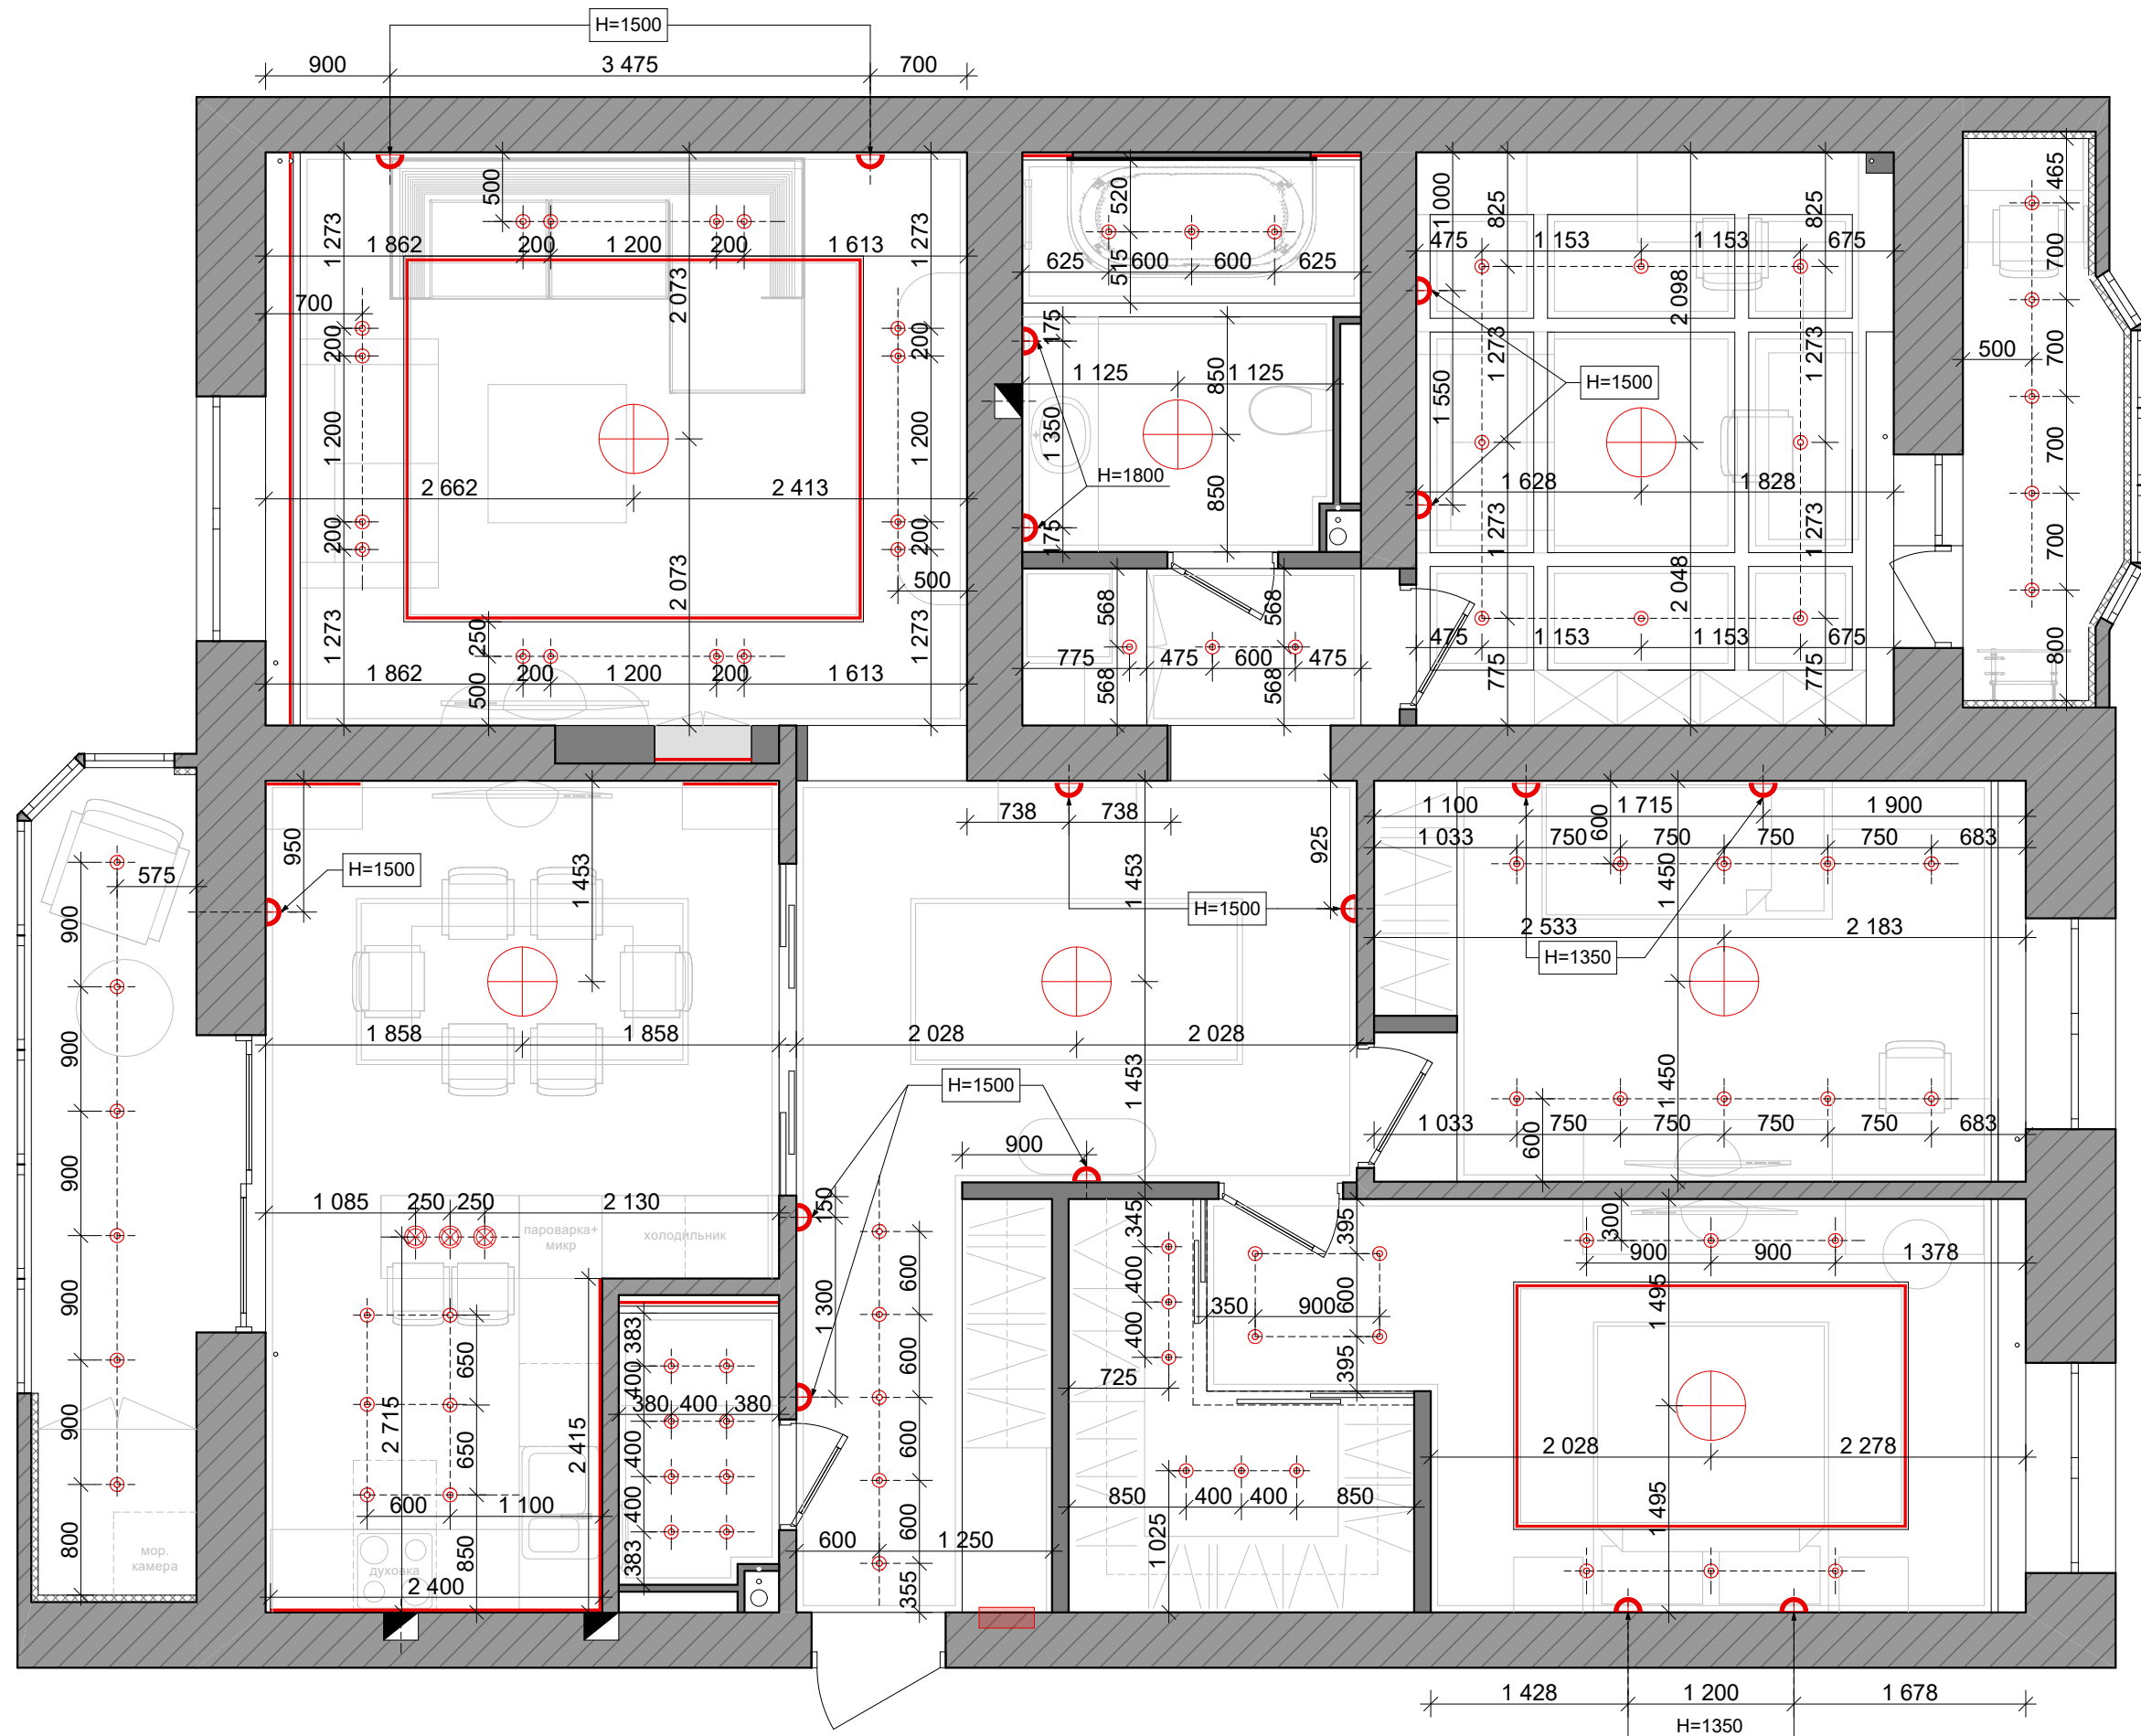


ПРИМЕЧАНИЕ

1. Все размеры указаны в миллиметрах.
2. Перед началом работ все размеры проверить по месту.
3. Несоответствие размеров и отметок согласовать с дизайнером - автором проекта.
4. Технические характеристики светильников уточнить в инструкции от производителя.

 Изм.	Кол.уч.	Лист	№ док.	Подп.	Дата	Интерьер квартиры г.Н.Новгород, ЖК "Правский квартал"	Стадия	Лист	Листов
							РП	32	60
Арх.		Мамошкина Л.В.				План расположения светильников	 +7 920 293 32 42		

Инв. № подл.	Подпись и дата	Взаим. инв. №	СОГЛАСОВАНО		

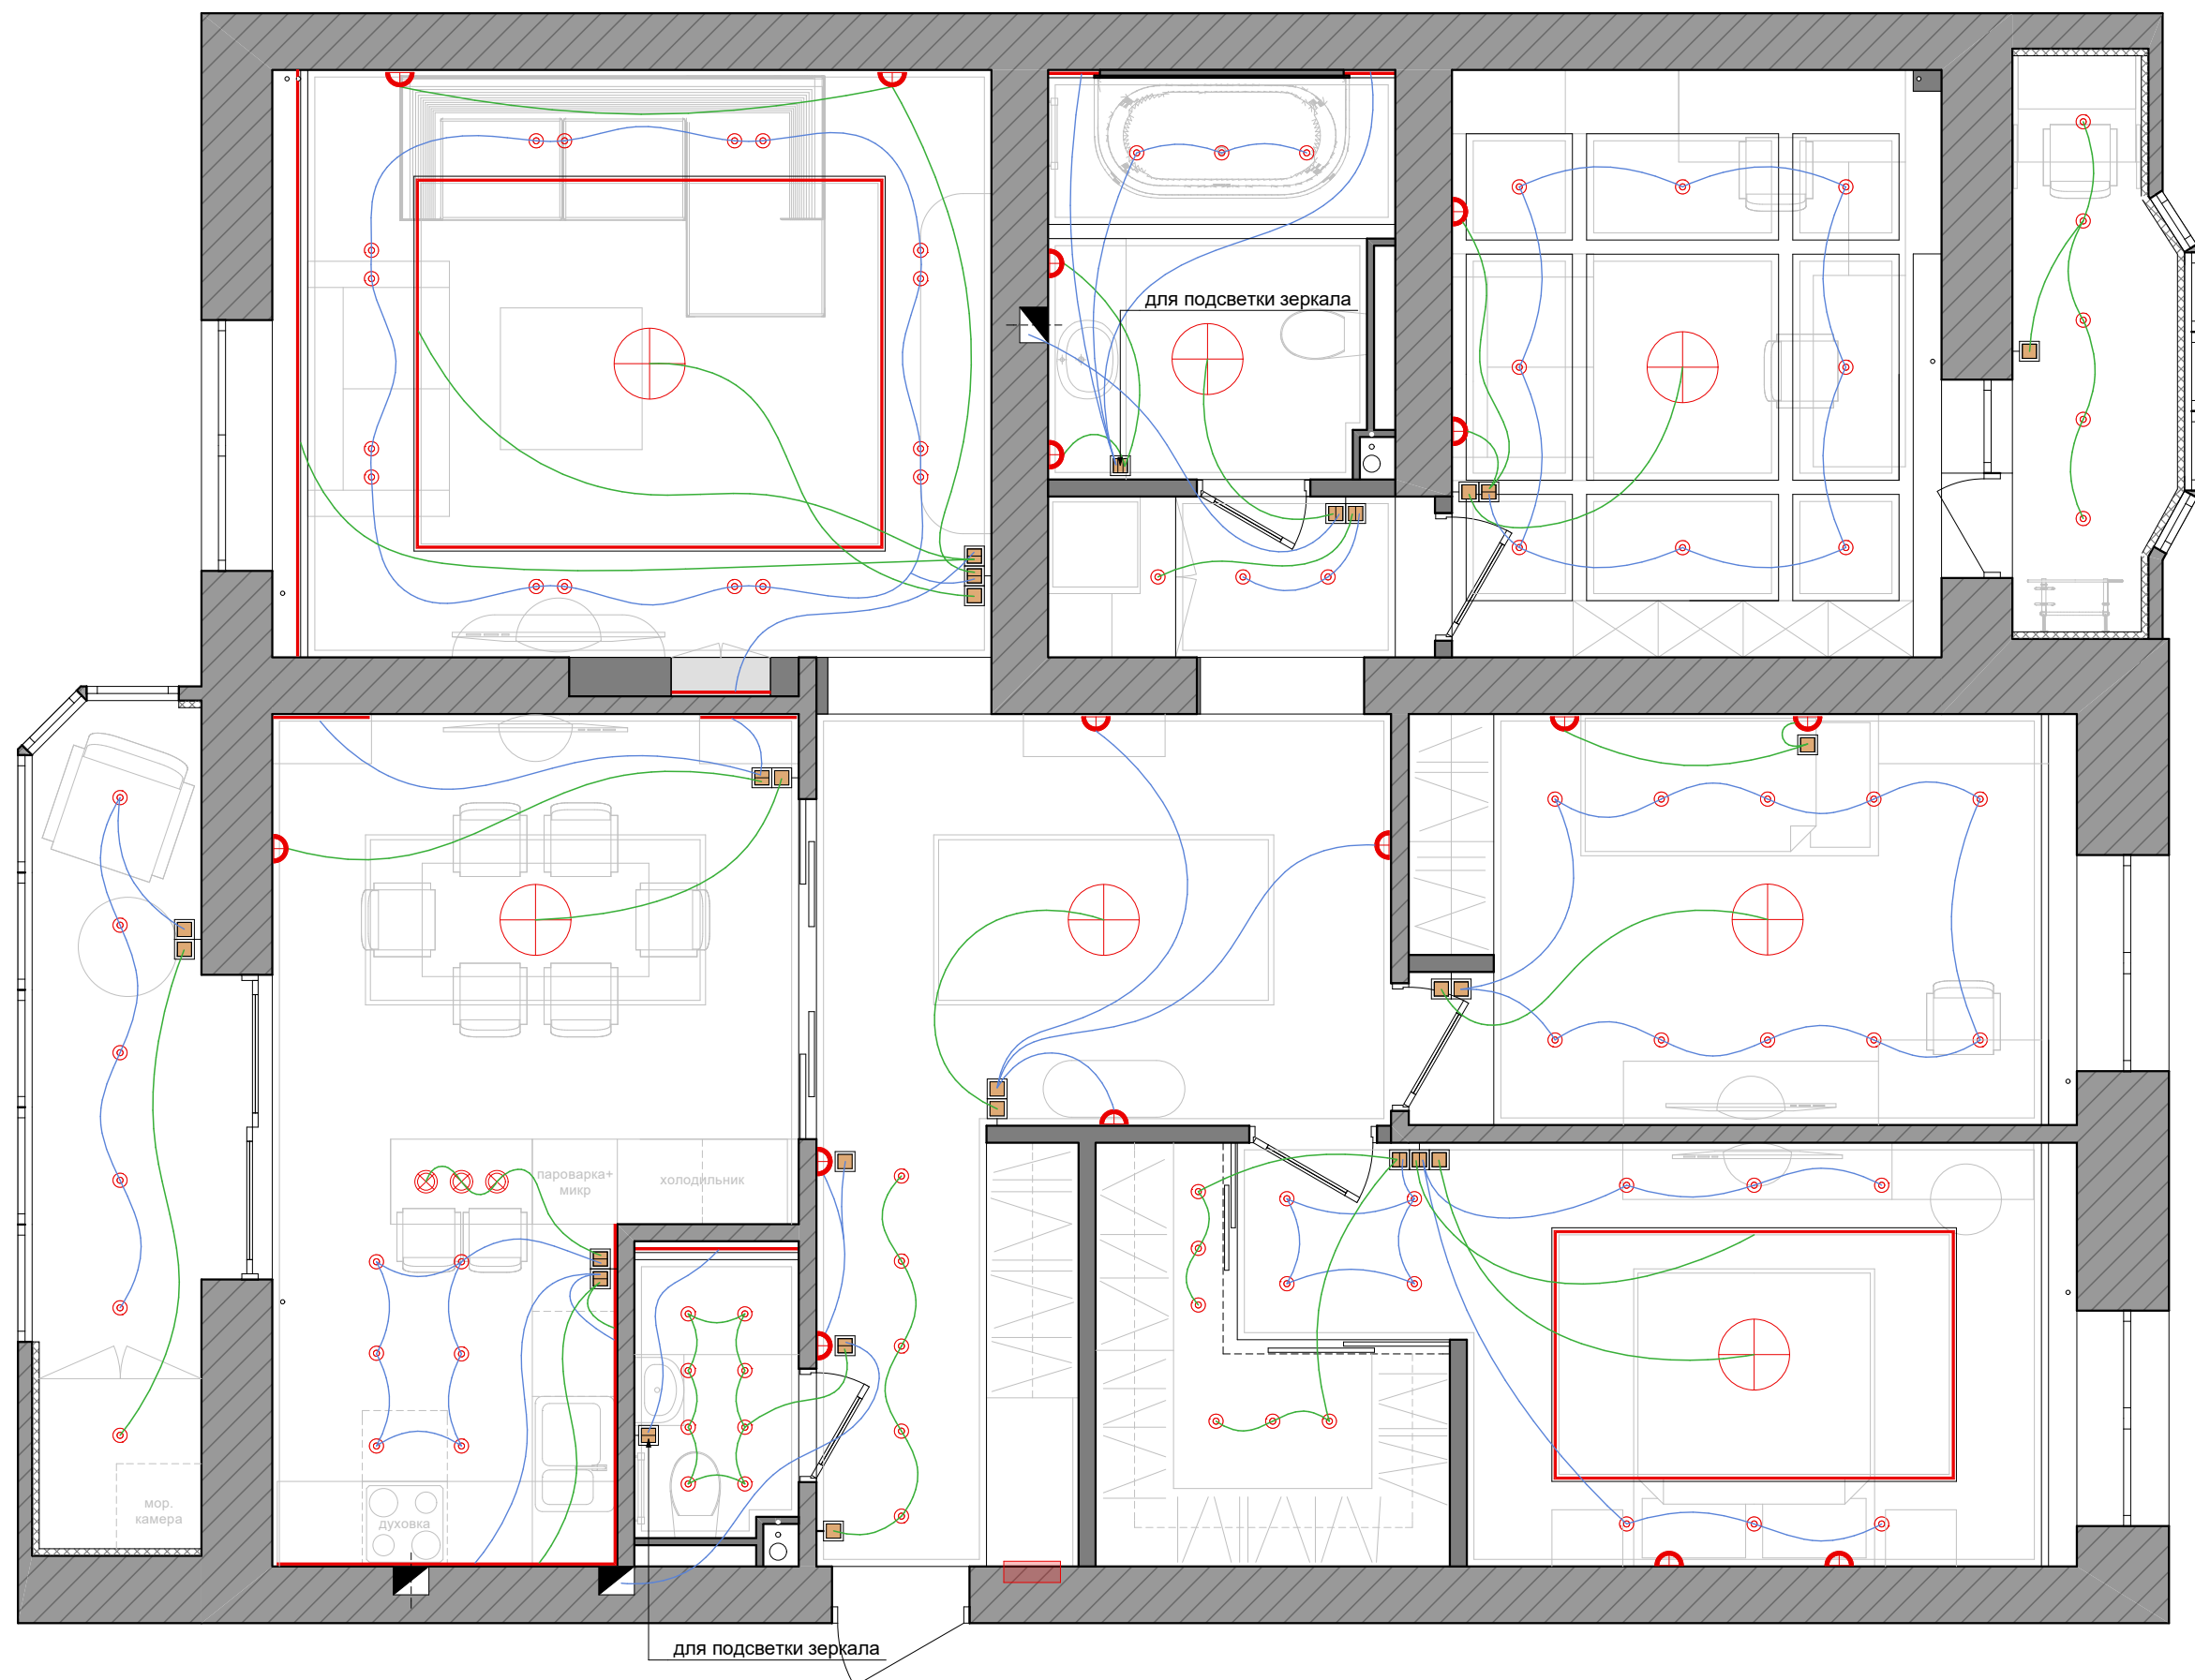

УСЛОВНЫЕ ОБОЗНАЧЕНИЯ

	- Потолочный светильник (люстра)
	- Потолочный светильник (подвес)
	- Потолочный светильник (spot)
	- Настенный светильник (бра)
	- Скрытая подсветка (светодиодная лента)
	- Одноклавиный выключатель
	- Двухклавишный выключатель
	- Трехклавишный выключатель
	- Обозначение световой группы и управление выключателем

ПРИМЕЧАНИЕ

1. Все размеры указаны в миллиметрах.
2. Перед началом работ все размеры проверить по месту.
3. Несоответствие размеров и отметок согласовать с дизайнером - автором проекта.
4. Технические характеристики светильников уточнить в инструкции от производителя.

Изм.	Кол.уч.	Лист	№ док.	Подп.	Дата	Интерьер квартиры г.Н.Новгород, ЖК "Пражский квартал"	Стадия	Лист	Листов
							РП	33	60
Арх.		Мамошкина Л.В.				План электрических групп	 +7 920 293 32 42		

СОГЛАСОВАНО

Изм. инв. №

Подпись и дата

Изм. инв. №

Изм. инв. №

Подпись и дата

Изм. инв. №

Спецификация электрооборудования			
№	Обозначение	Кол-во	Наименование
1		4	2 розетки, int, hdmi
2		3	3 розетки, int
3		1	3 розетки, выключатель трехклавишный
4		2	2 двухклавишных и 1 одноклавишный выключатель
5		3	3 розетки
6		1	2 розетки и двухклавишный выключатель
7		17	2 розетки
8		2	2 одноклавишных выключателя
9		1	2 одноклавишных выключателя (вертикальные)
10		2	1 одноклавишный и 1 двухклавишный выключатель (вертикальные)
11		22	розетка
12		5	выключатель одноклавишный
13		1	выключатель двухклавишный
14		32	электровывод, 220В
15		14	вывод для светодиодной ленты 12/24В
16		4	регулятор для теплого пола


Количество рамок	
Наименование	Кол-во
рамка на 4 поста	8
рамка на 3 поста	6
рамка на 2 поста	19
рамка на 2 поста (вертикальная)	3
рамка на 1 пост	28

Количество розеток и выключателей	
Наименование	Кол-во
розетка	87
int розетка	7
hdmi розетка	4
выключатель одноклавишный	14
выключатель двухклавишный	11
выключатель трехклавишный	1

Спецификация светильников			
№	Обозначение	Кол-во	Наименование
1		7	потолочный светильник (люстра)
2		3	потолочный светильник (подвес)
3		89	потолочный светильник (спот)
4		16	настенный светильник (бра)
5		39.00 пог.м.	скрытая подсветка (светодиодная лента)

Изм.	Кол.уч.	Лист	№ док.	Подп.	Дата	Интерьер квартиры г.Н.Новгород, ЖК "Правский квартал"	Стадия	Лист	Листов
							РП	35	60
Арх.	Мамошкина Л.В.						Спецификация электротехнического оборудования		
						Левоб Мамошкина +7 920 293 32 42			

СОГЛАСОВАНО			Взаим. инв. №	Подпись и дата	Инв. № подл.

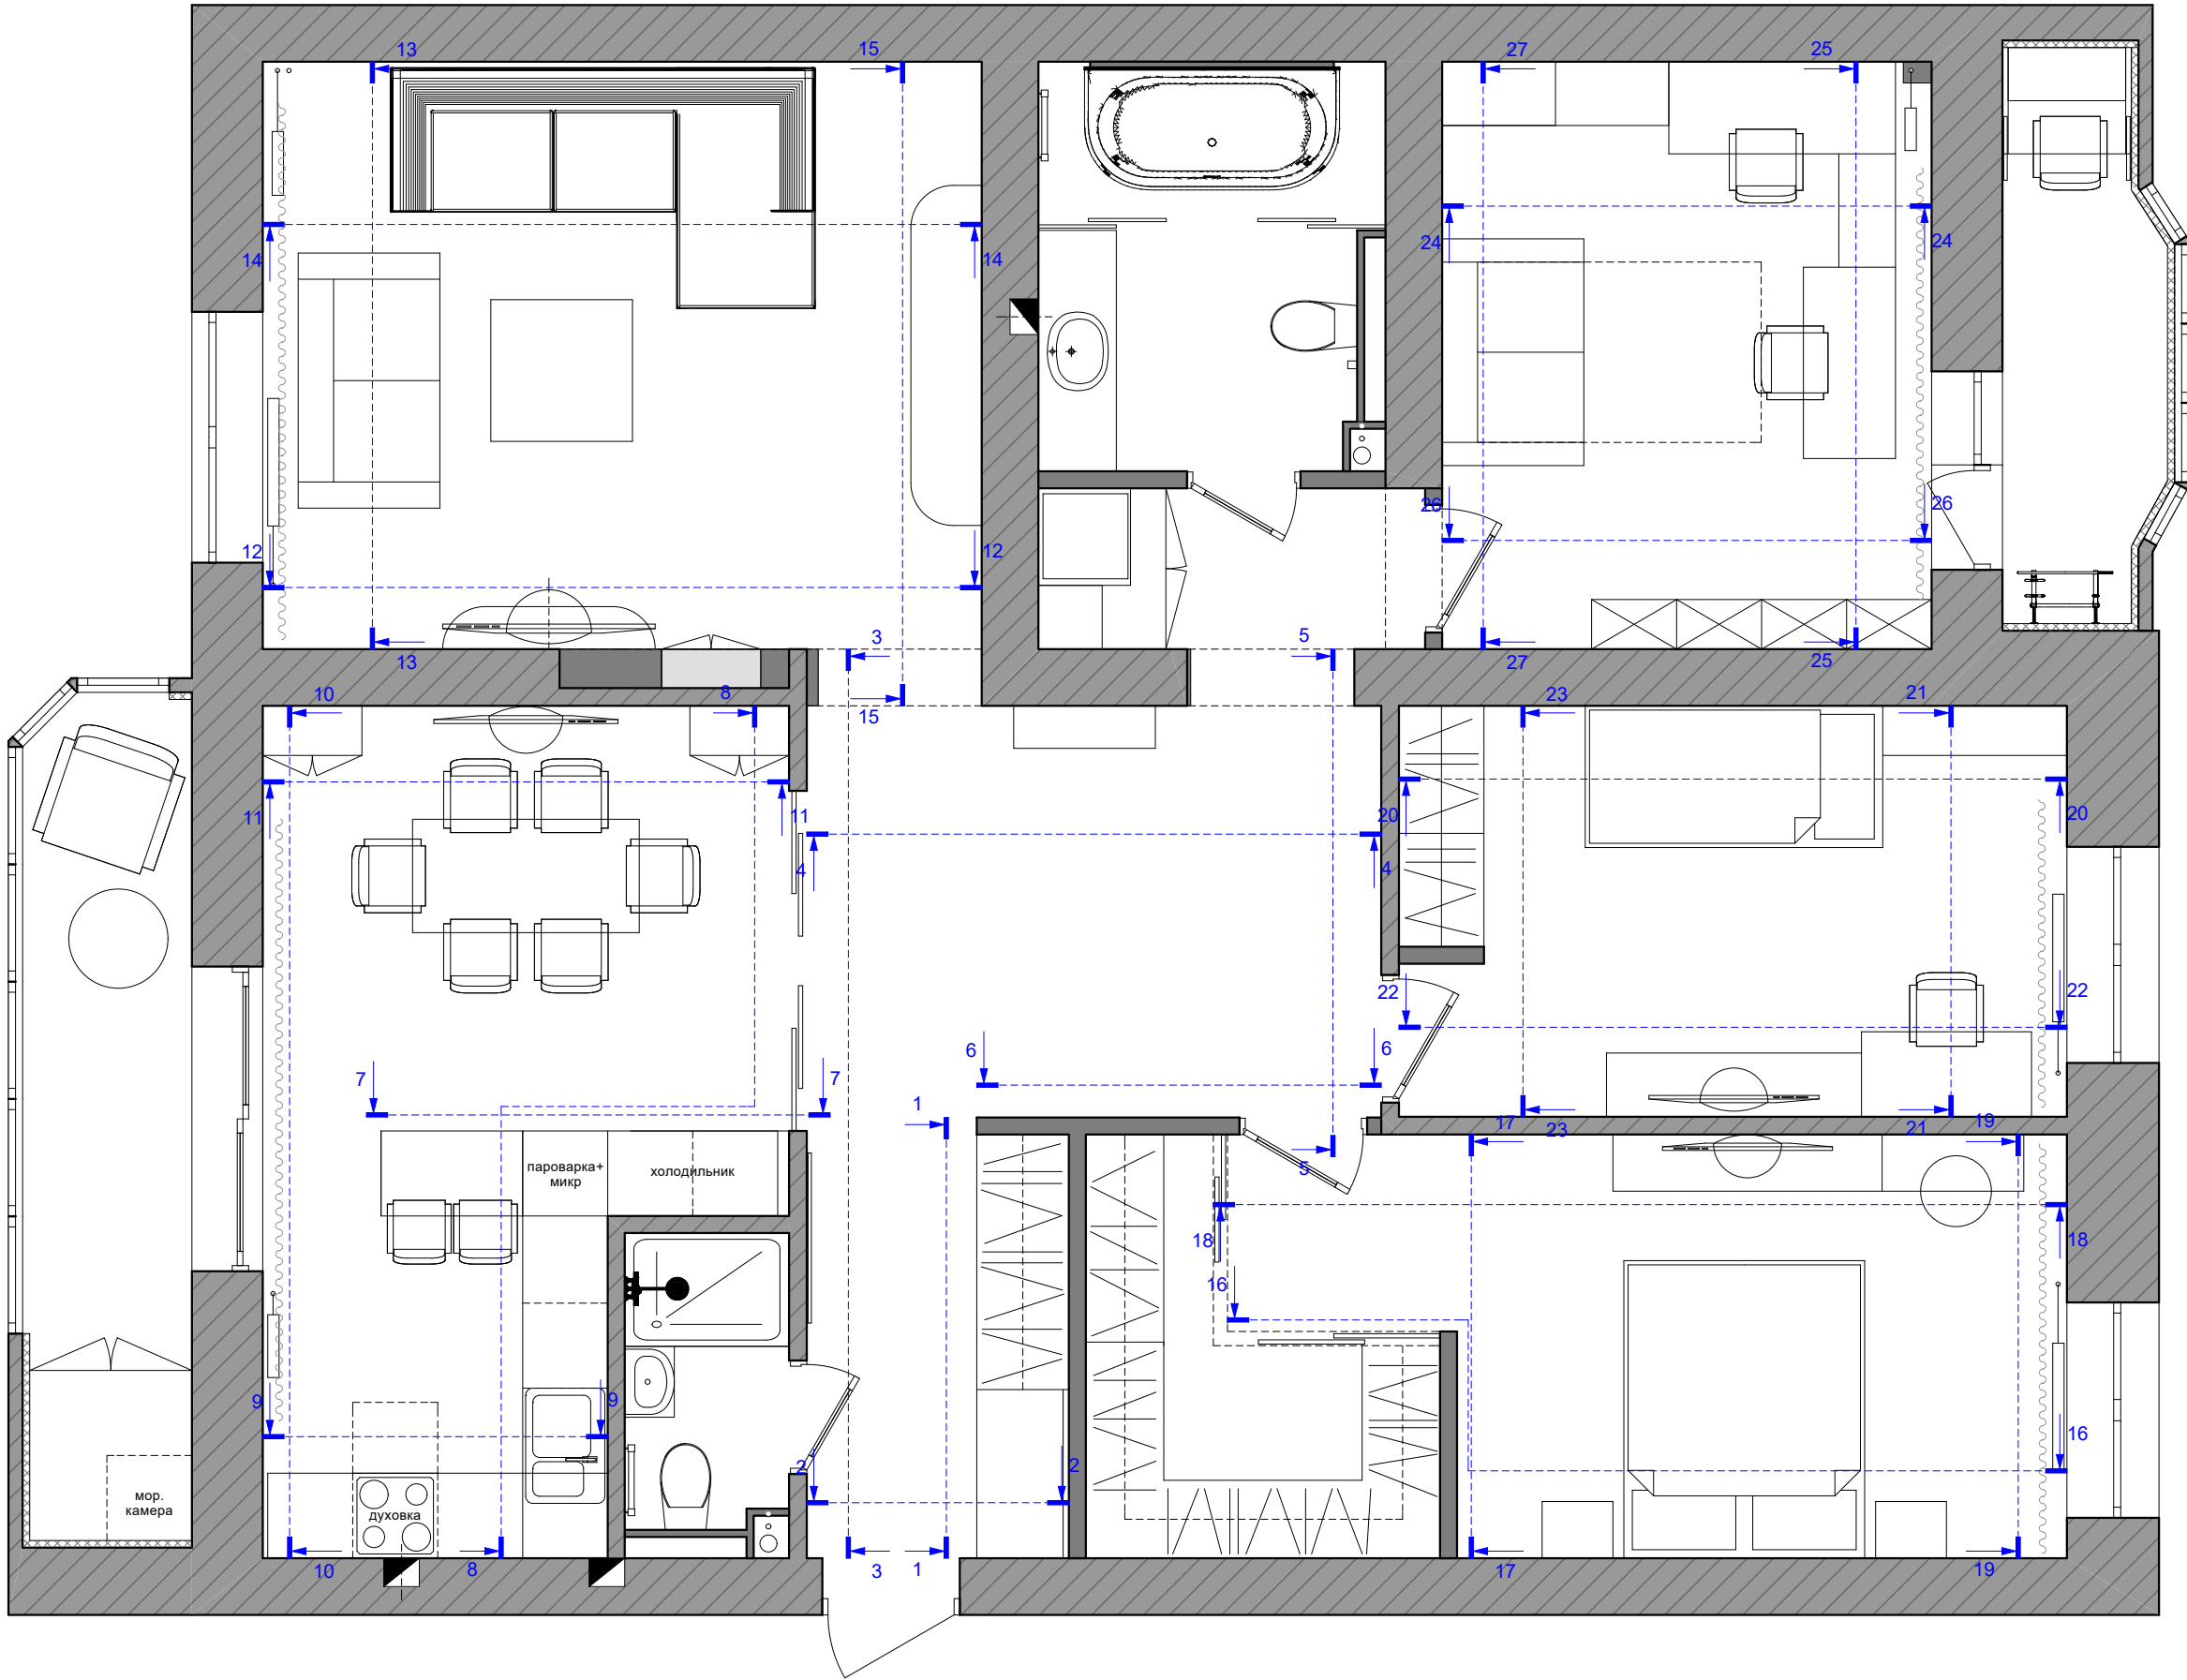




Изм.	Кол.уч.	Лист	№ док.	Подп.	Дата	Интерьер квартиры г.Н.Новгород, ЖК "Правский квартал"	Стадия	Лист	Листов
							РП	36	60
Арх.		Мамочкина Л.В.				План с обозначением разверток	<i>Людмила Мамочкина</i> +7 920 293 32 42		

СОГЛАСОВАНО		
Инов. № подл.	Подпись и дата	Взаим. инв. №

Развертка 1

Развертка 2


Развертка 3

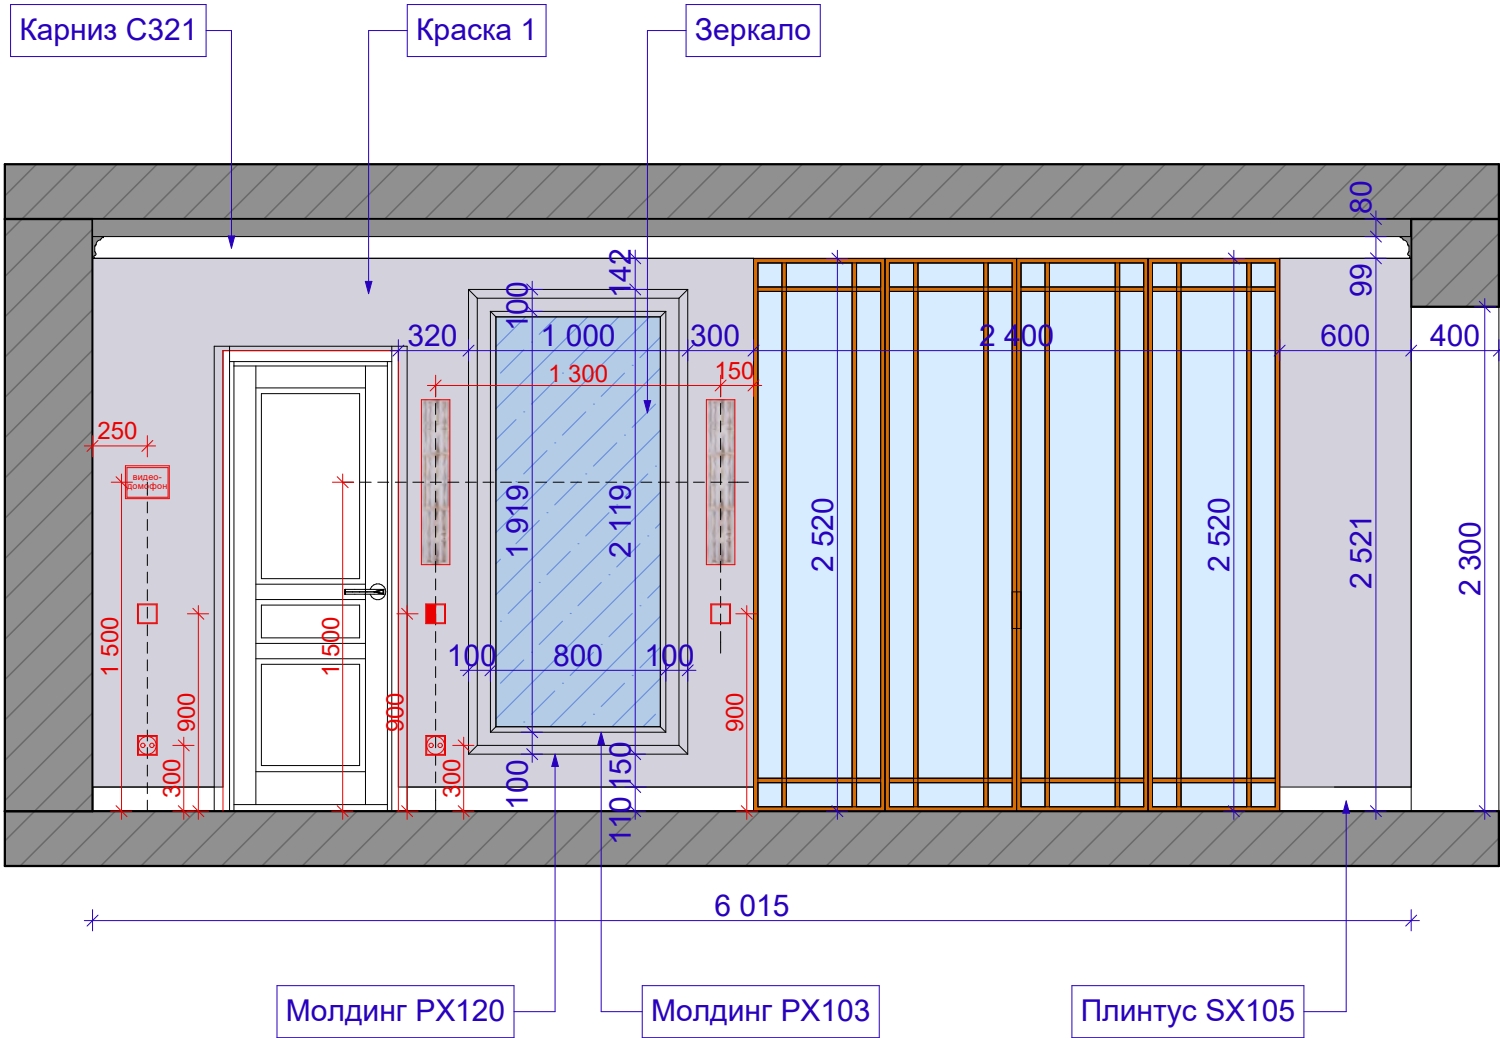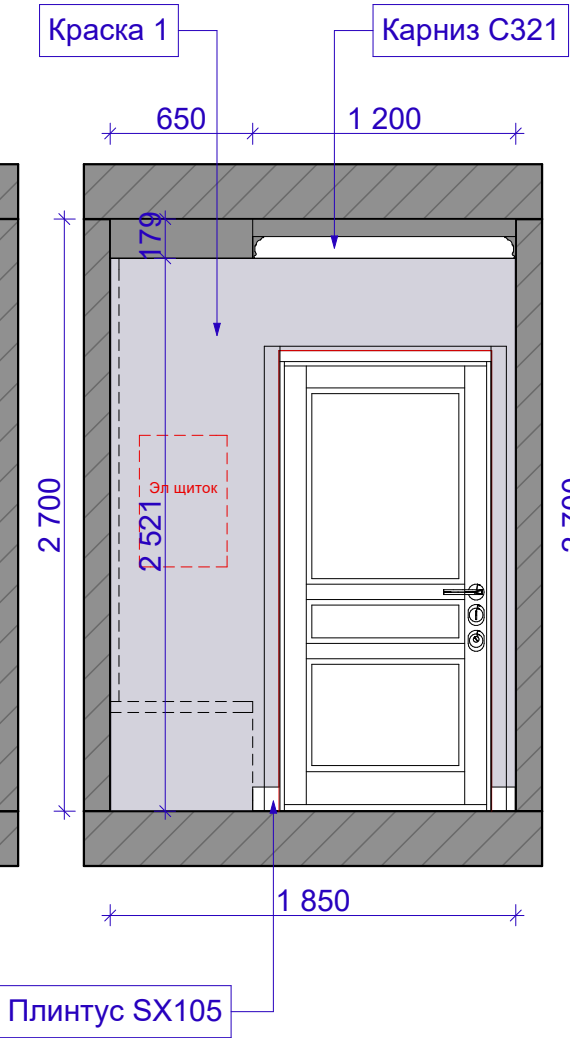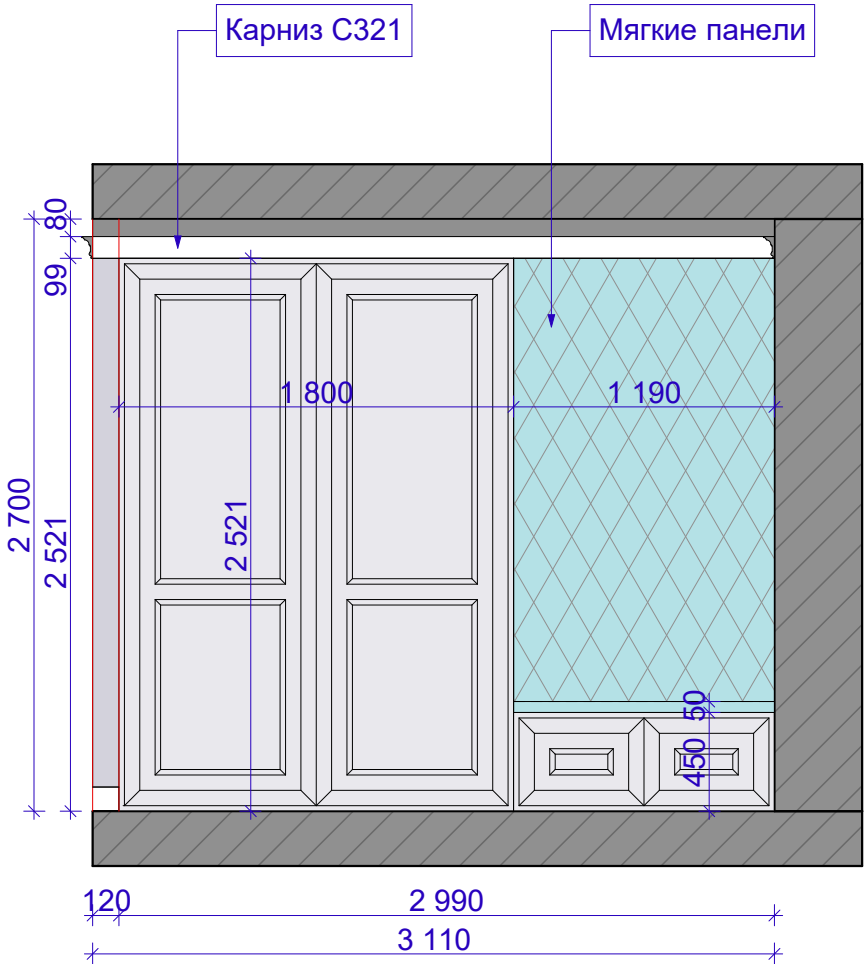


Изм.	Кол.уч.	Лист	№ док.	Подп.	Дата	Интерьер квартиры г.Н.Новгород, ЖК "Правский квартал"	Стадия	Лист	Листов
							РП	37	60
Арх.	Мамошкина Л.В.					Прихожая Развертки стен	<i>Людмила Мамошкина</i> +7 920 293 32 42		

СОГЛАСОВАНО		Взаим. инв. №	Подпись и дата	Инв. № подл.


Развертка 4

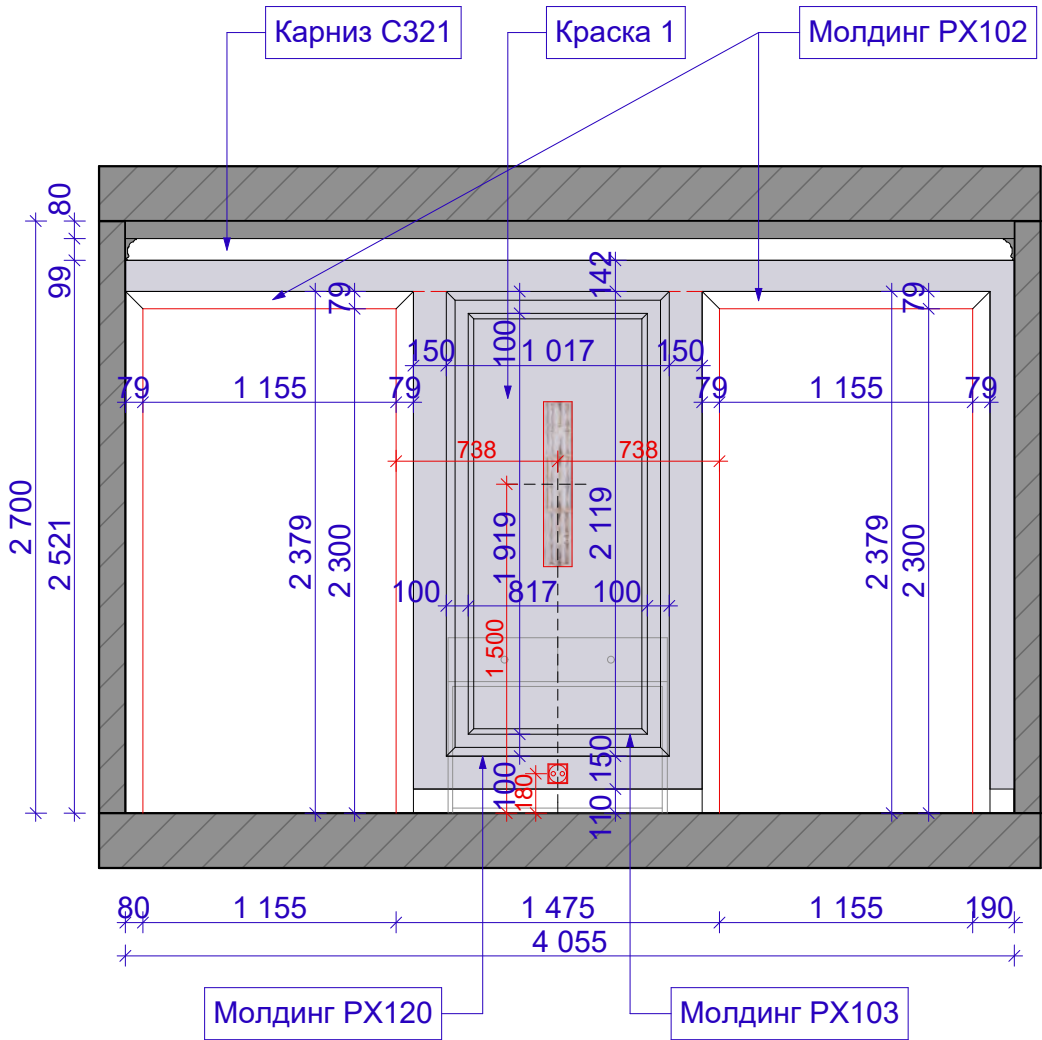

Развертка 5

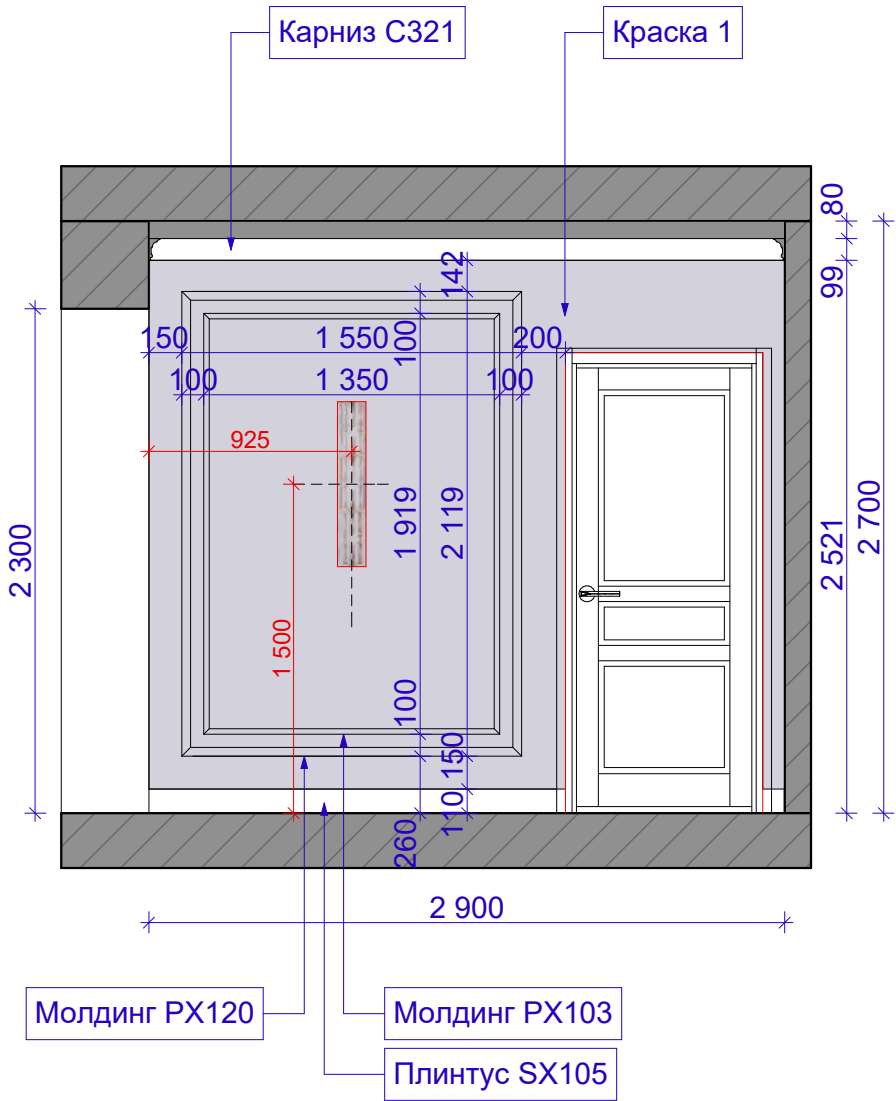


Развертка 6

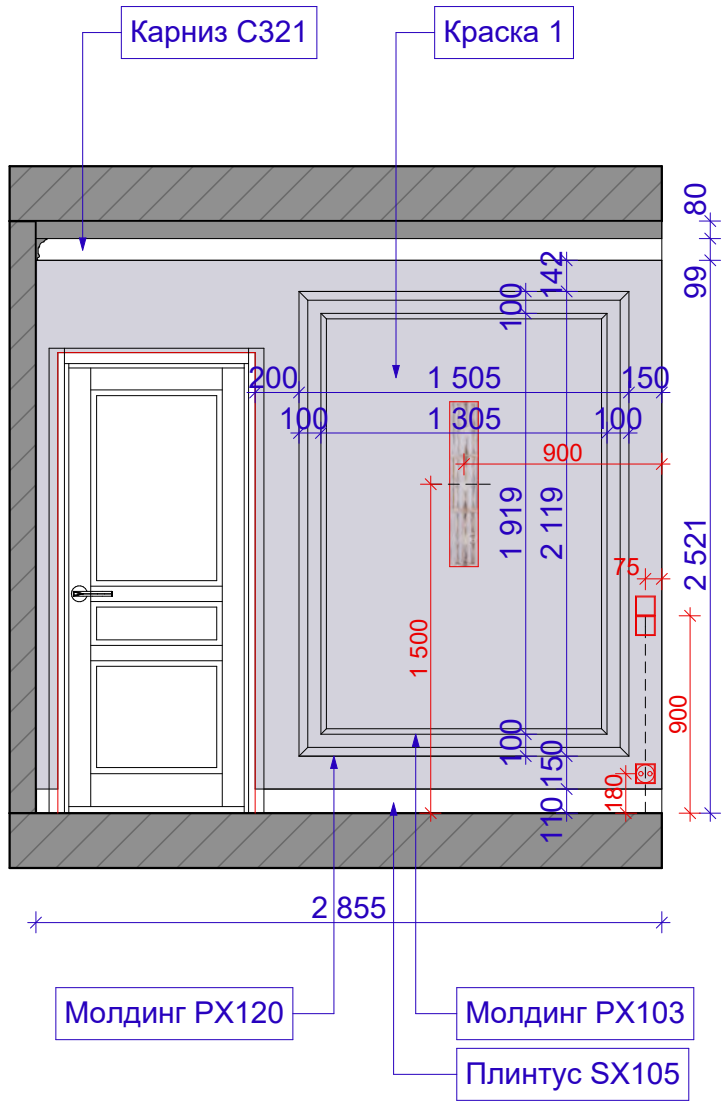


Изм.	Кол.уч.	Лист	№ док.	Подп.	Дата	Интерьер квартиры г.Н.Новгород, ЖК "Правский квартал"	Стадия	Лист	Листов
							РП	38	60
Арх.		Мамошкина Л.В.				Прихожая Развертки стен	 +7 920 293 32 42		

СОГЛАСОВАНО		
Инв. № подл.	Подпись и дата	Взаим. инв. №


Развертка 7

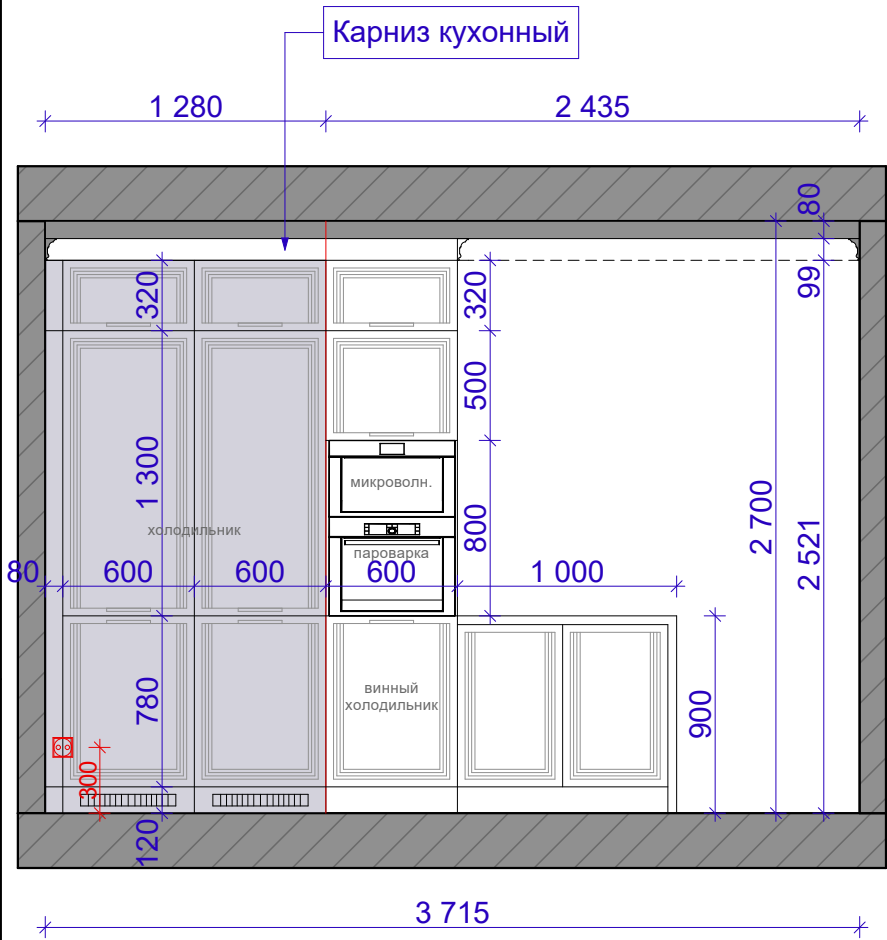

Развертка 8

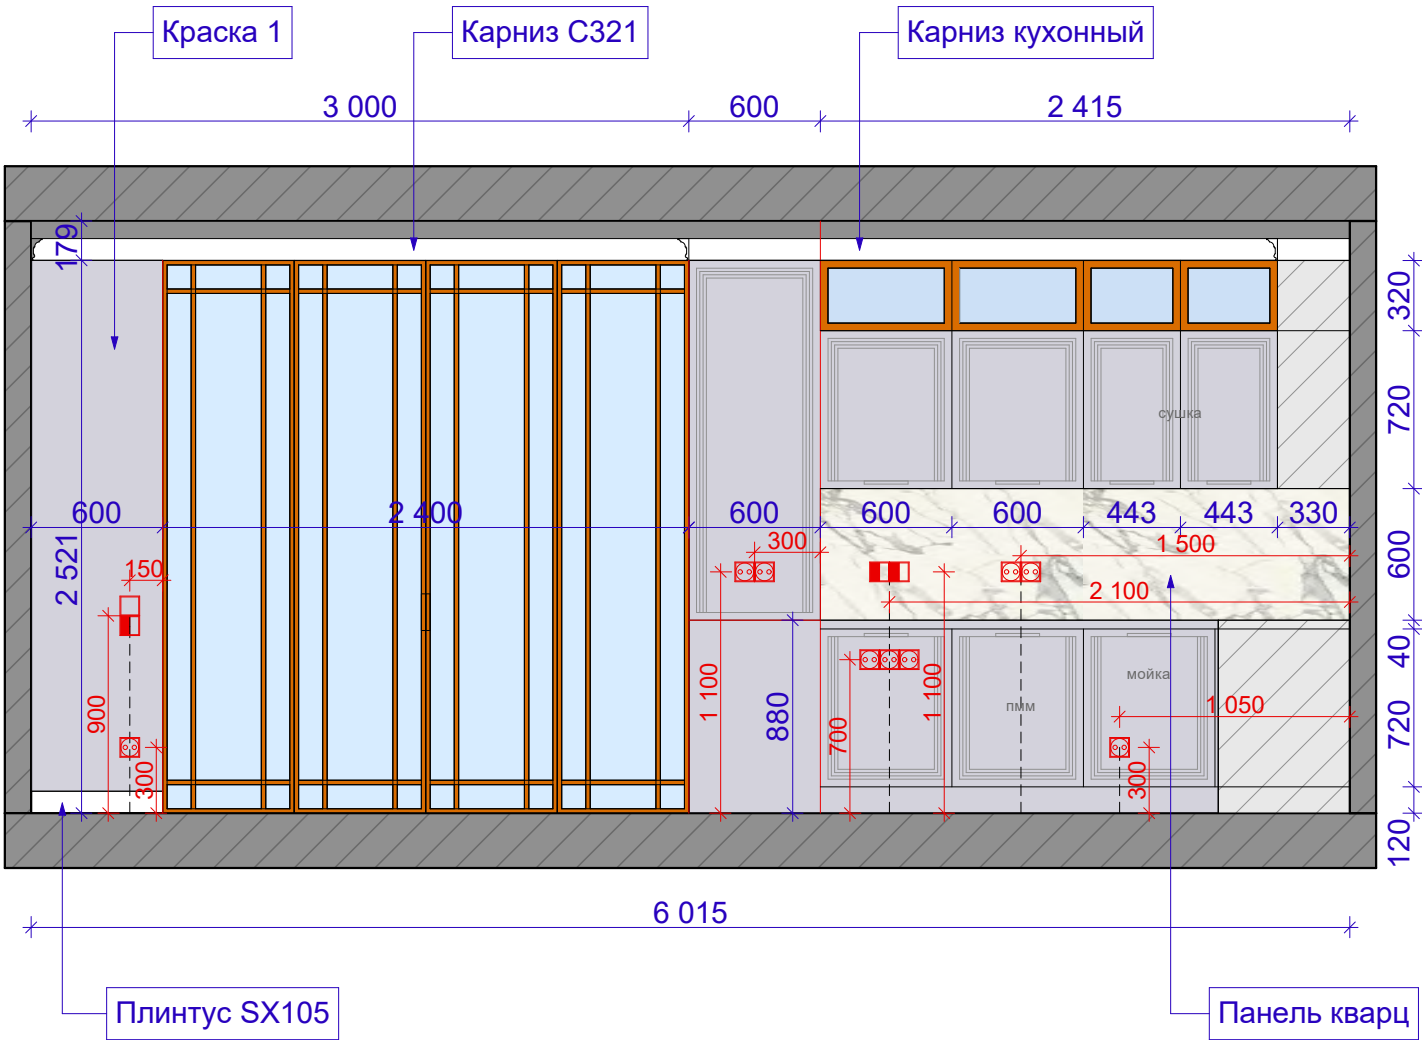


Развертка 9

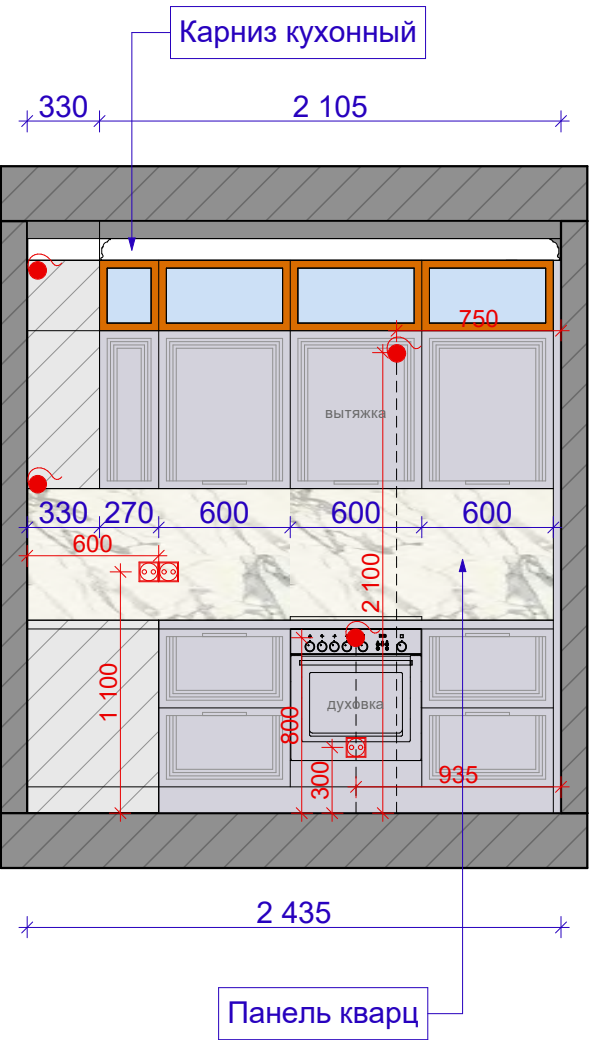


Изм.	Кол.уч.	Лист	№ док.	Подп.	Дата	Интерьер квартиры г.Н.Новгород, ЖК "Правский квартал"	Стадия	Лист	Листов
							РП	39	60
Арх.		Мамошкина Л.В.				Кухня Развертки стен	 +7 920 293 32 42		

СОГЛАСОВАНО			Взаим. инв. №	
Инв. № подл.	Подпись и дата			

Развертка 10

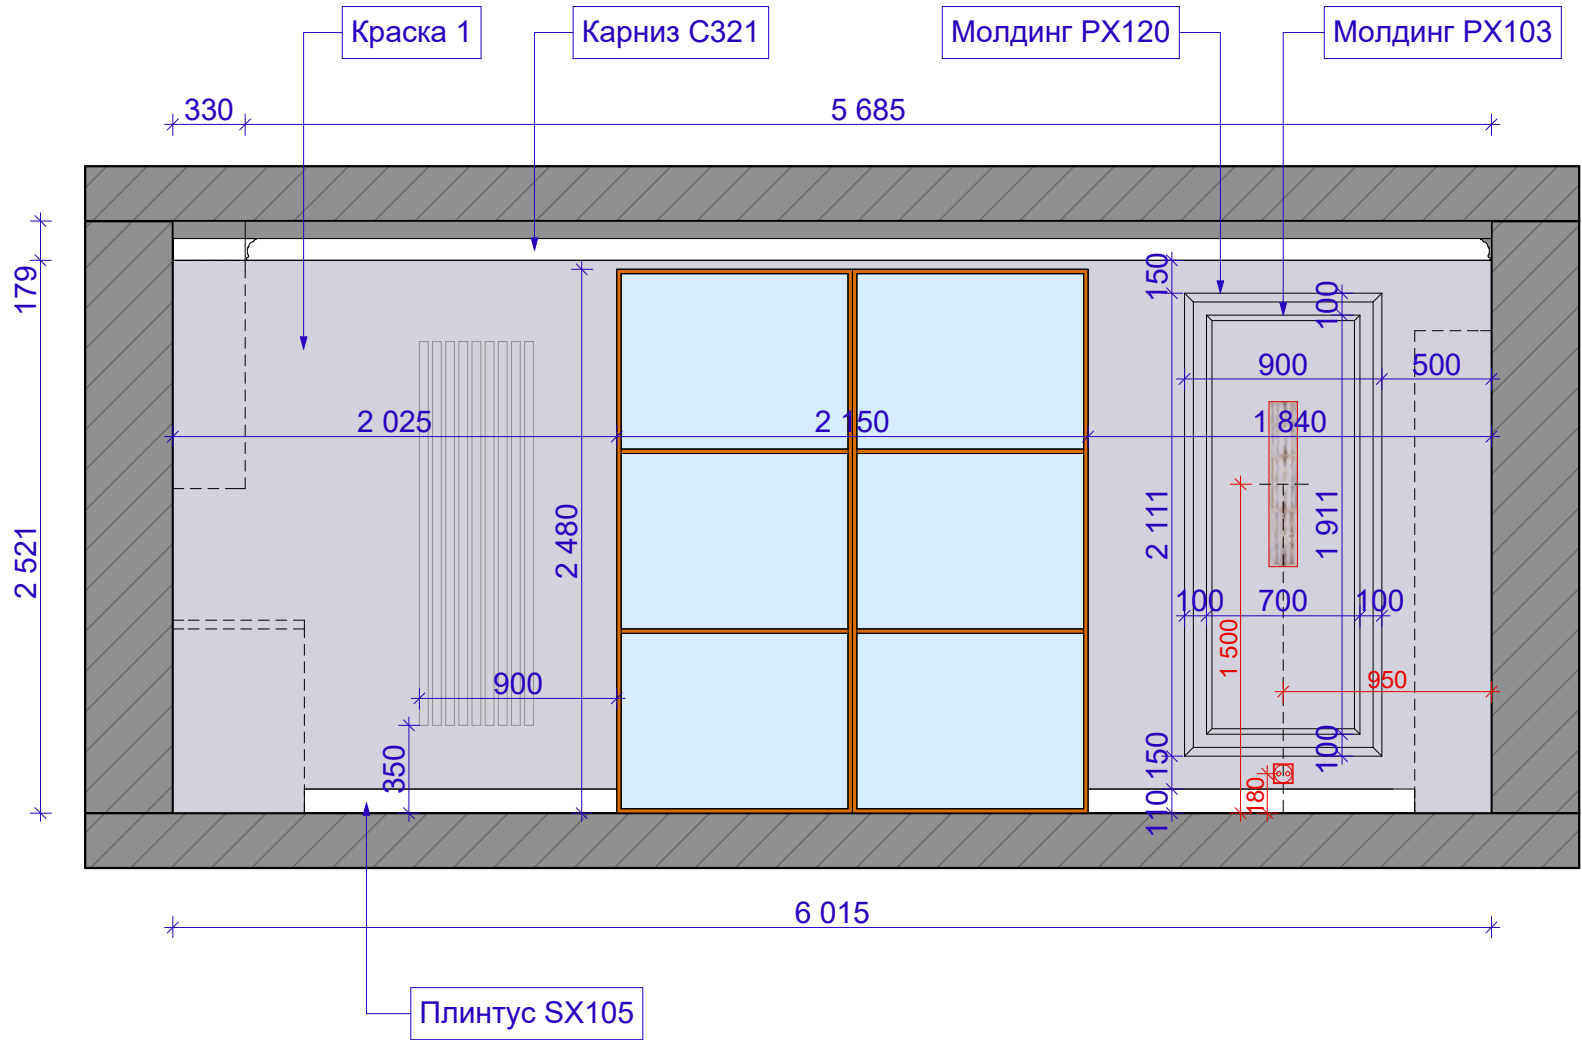


Развертка 11

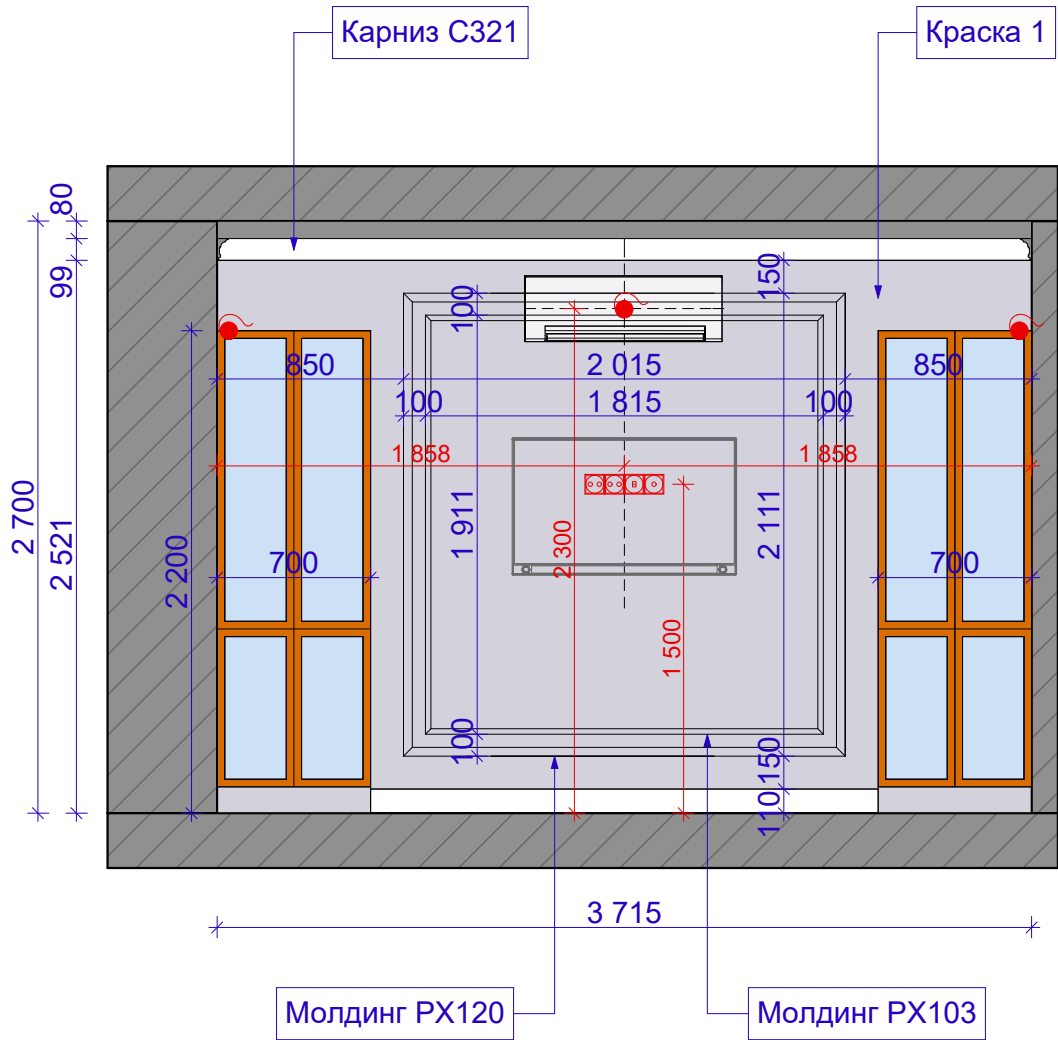


Изм.	Кол.уч.	Лист	№ док.	Подп.	Дата	Интерьер квартиры г.Н.Новгород, ЖК "Пражский квартал"	Стадия	Лист	Листов
							РП	40	60
Арх.		Мамошкина Л.В.				Кухня Развертки стен	<i>Людмила Мамошкина</i> +7 920 293 32 42		

СОГЛАСОВАНО			Взаим. инв. №	Подпись и дата	Инв. № подл.

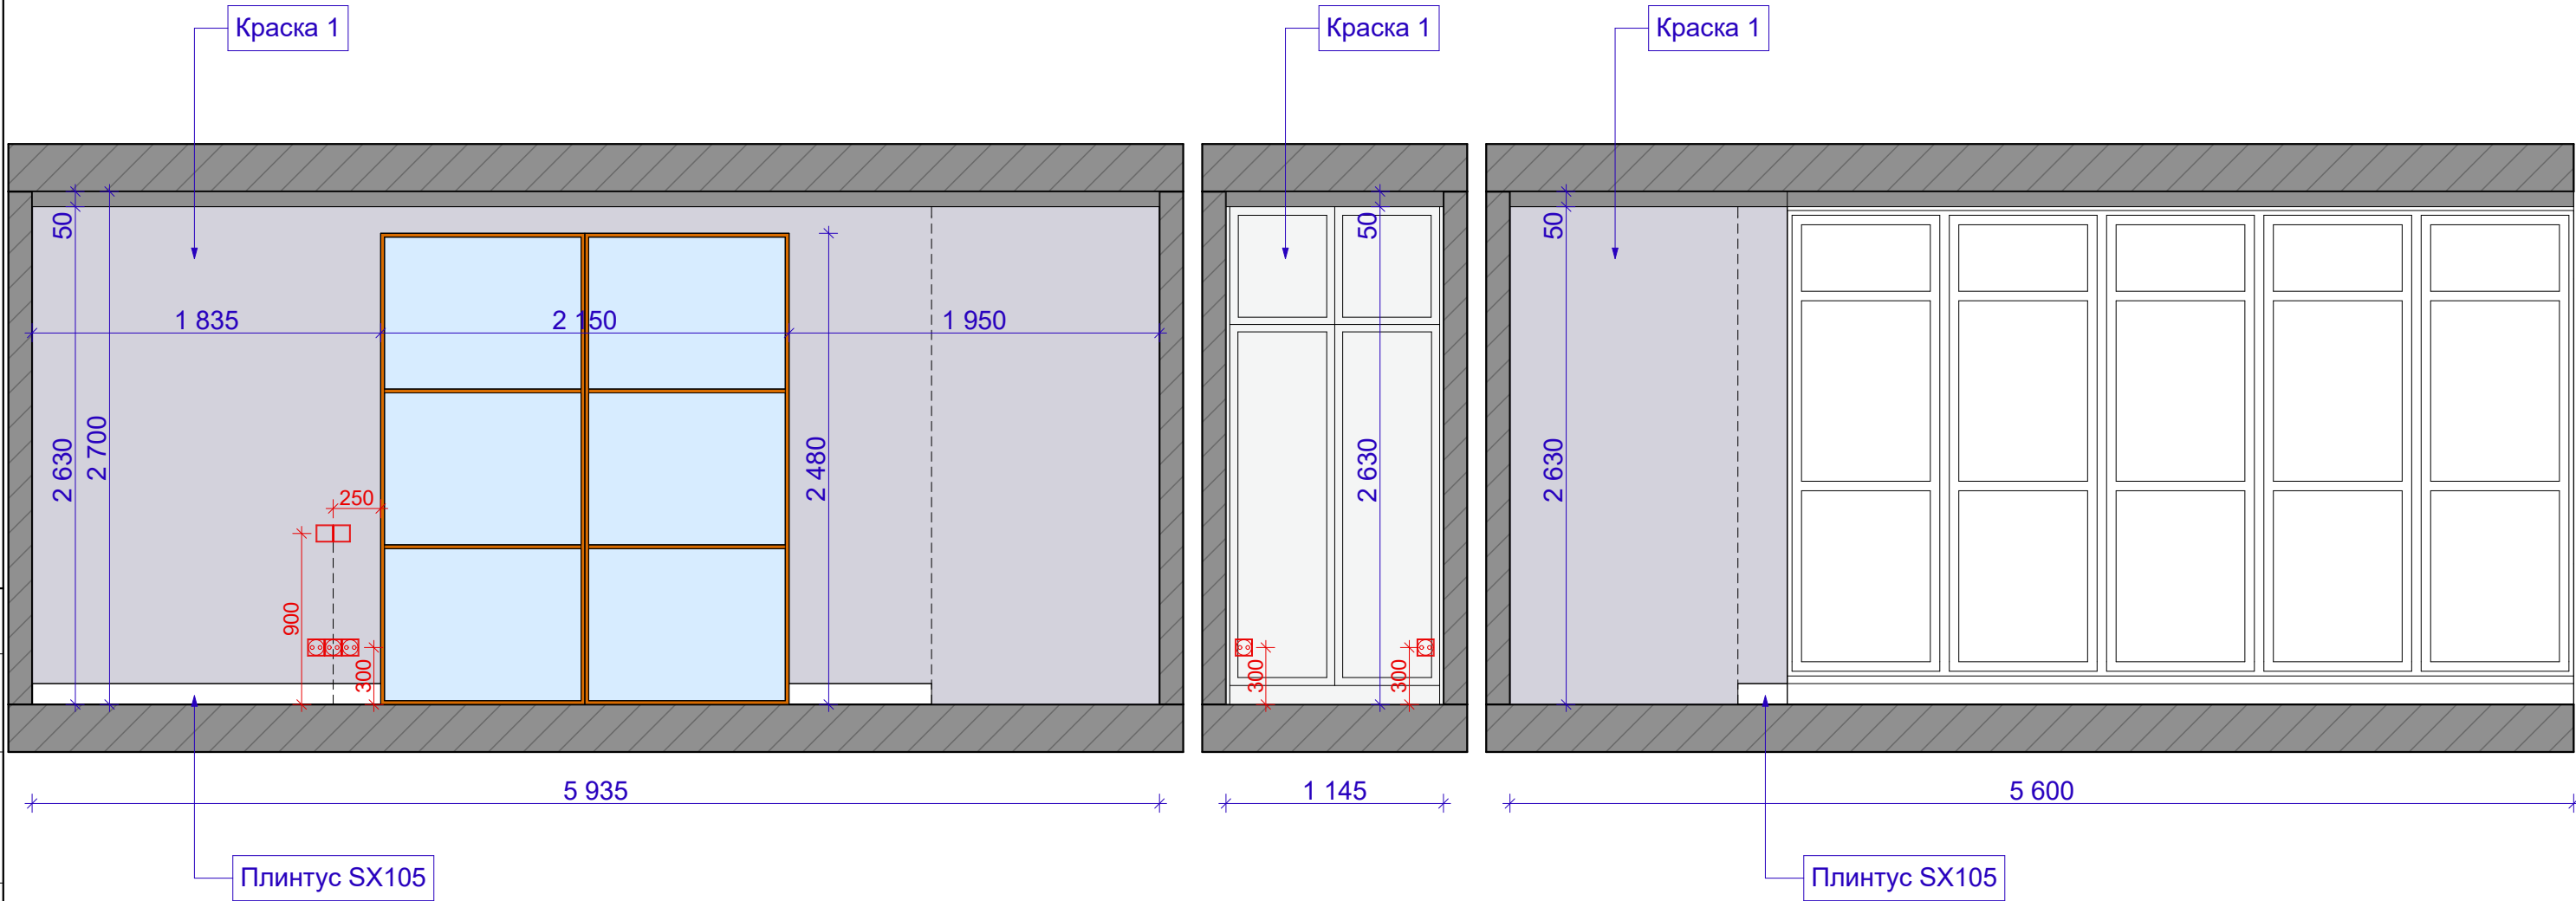


Изм.	Кол.уч.	Лист	№ док.	Подп.	Дата	Интерьер квартиры г.Н.Новгород, ЖК "Пражский квартал"	Стадия	Лист	Листов
							РП	41	60
Арх.		Мамошкина Л.В.				Лоджия 1 Развертки стен	 +7 920 293 32 42		

Развертка 12

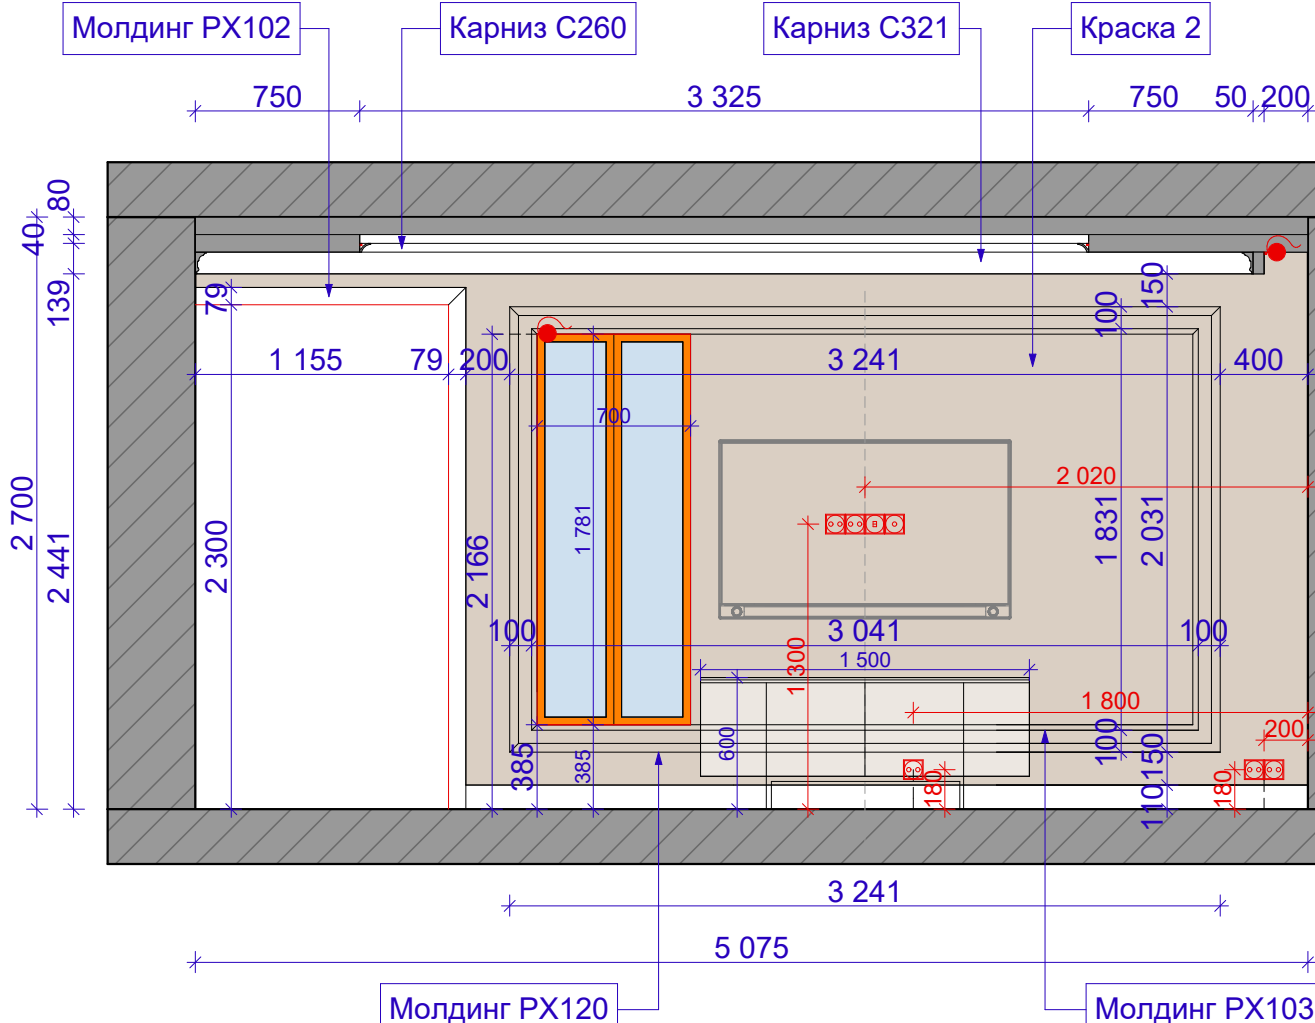

Развертка 13

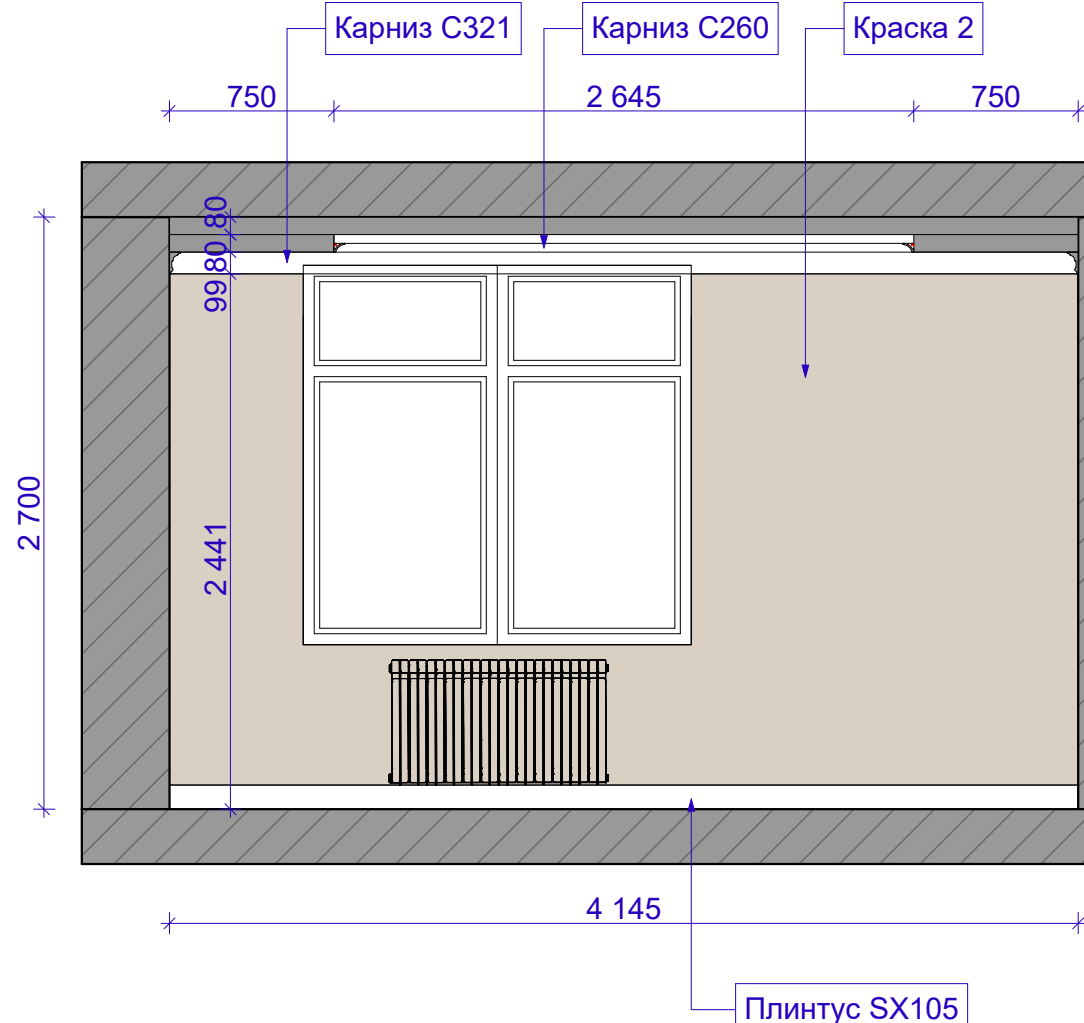


СОГЛАСОВАНО				

Инв. № подл.	Подпись и дата	Взаим. инв. №


Изм.	Кол.уч.	Лист	№ док.	Подп.	Дата	Интерьер квартиры г.Н.Новгород, ЖК "Правский квартал"	Стадия	Лист	Листов
							РП	42	60
Арх.		Мамошкина Л.В.				Гостиная Развертки стен	 +7 920 293 32 42		

СОГЛАСОВАНО			Взаим. инв. №	
Инов. № подл.	Подпись и дата			

Развертка 14

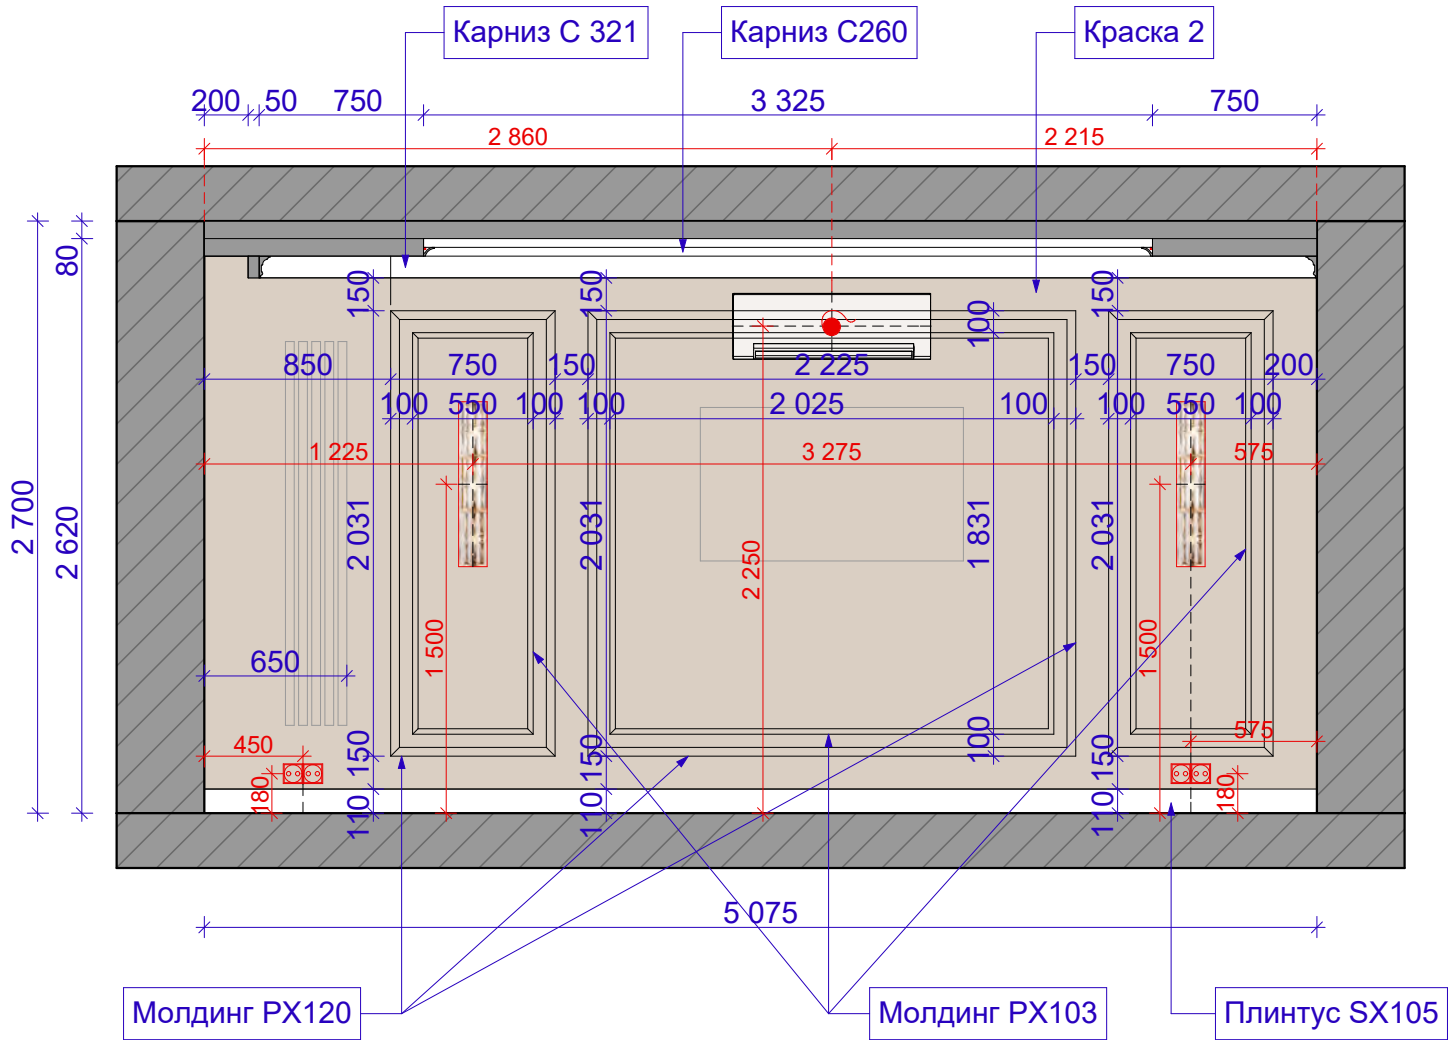


Развертка 15

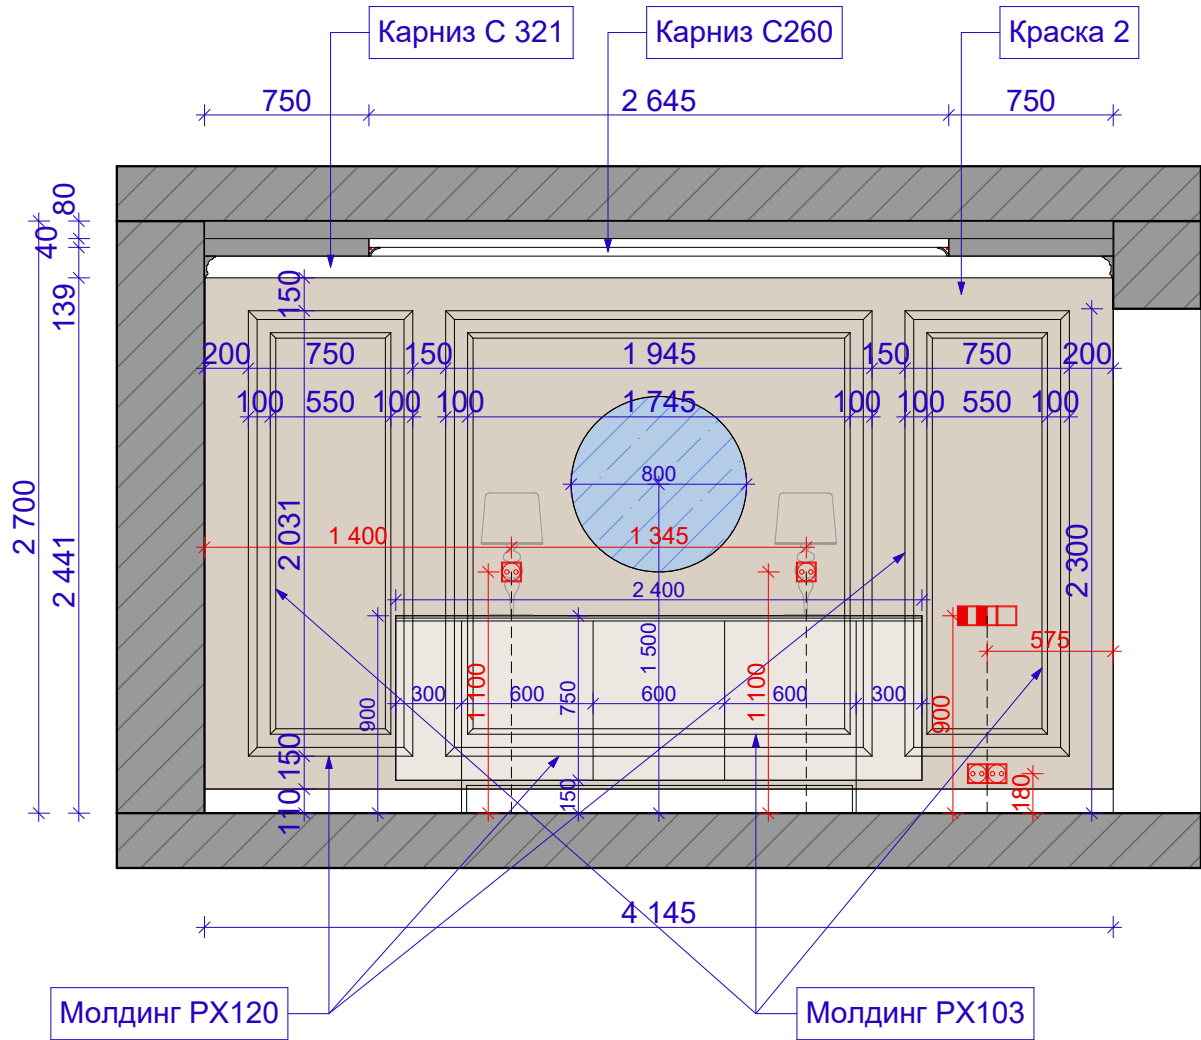


Изм.	Кол.уч.	Лист	№ док.	Подп.	Дата	Интерьер квартиры г.Н.Новгород, ЖК "Правжский квартал"	Стадия	Лист	Листов
							РП	43	60
Арх.		Мамошкина Л.В.				Гостиная Развертки стен	 +7 920 293 32 42		

СОГЛАСОВАНО			Взаим. инв. №	Подпись и дата	Инв. № подл.

Развертка 16

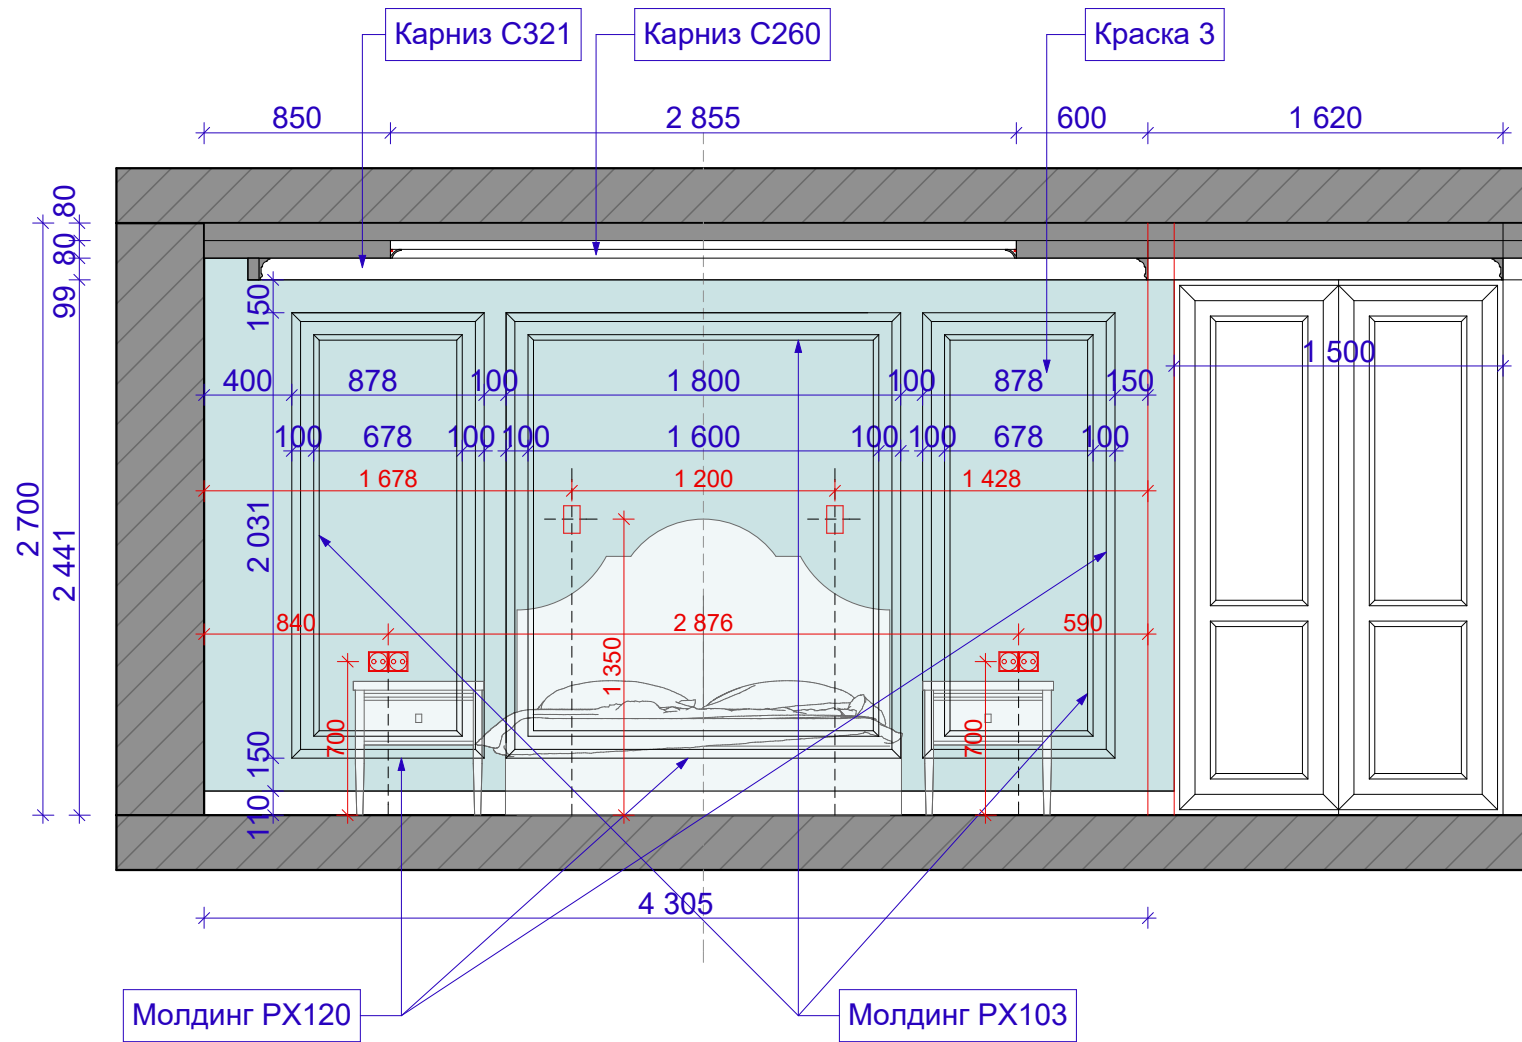


Развертка 17

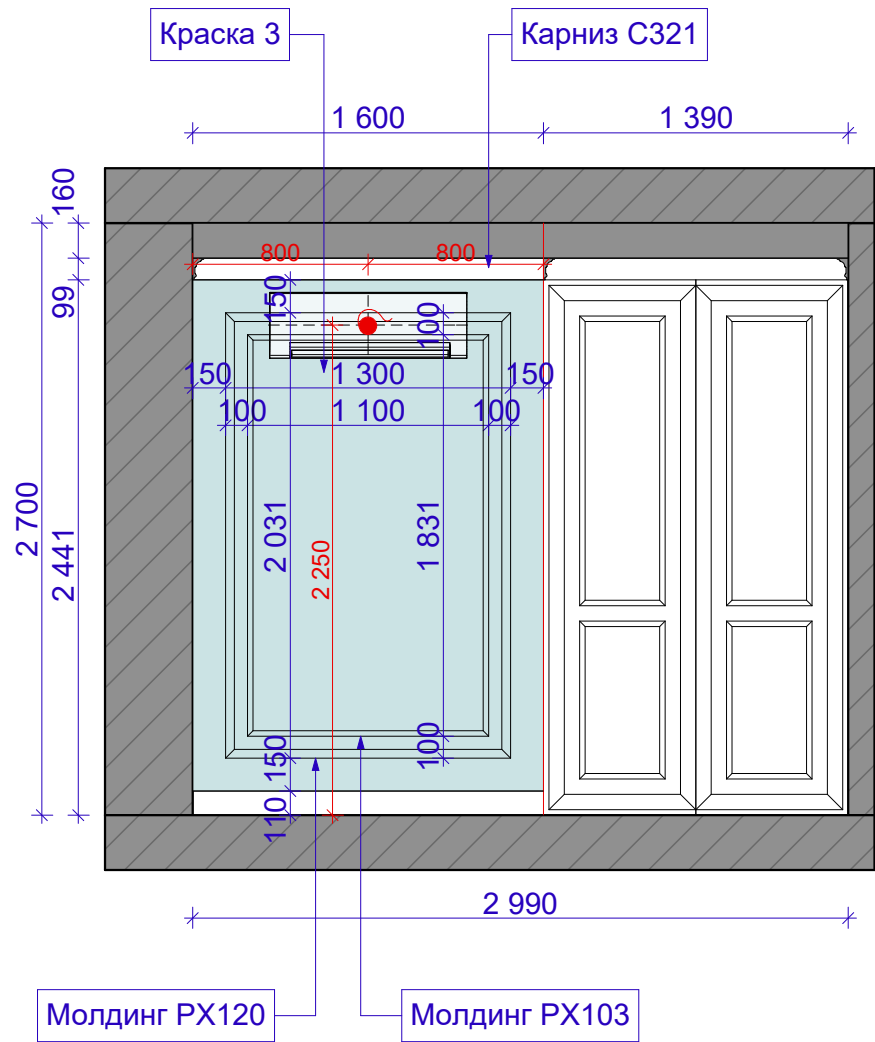


Изм.	Кол.уч.	Лист	№ док.	Подп.	Дата	Интерьер квартиры г.Н.Новгород, ЖК "Правский квартал"	Стадия	Лист	Листов
							РП	44	60
Арх.		Мамошкина Л.В.				Спальня Развертки стен	<i>Людмила Мамошкина</i> +7 920 293 32 42		

Инв. № подл.	Подпись и дата	Взаим. инв. №	СОГЛАСОВАНО		

Развертка 18




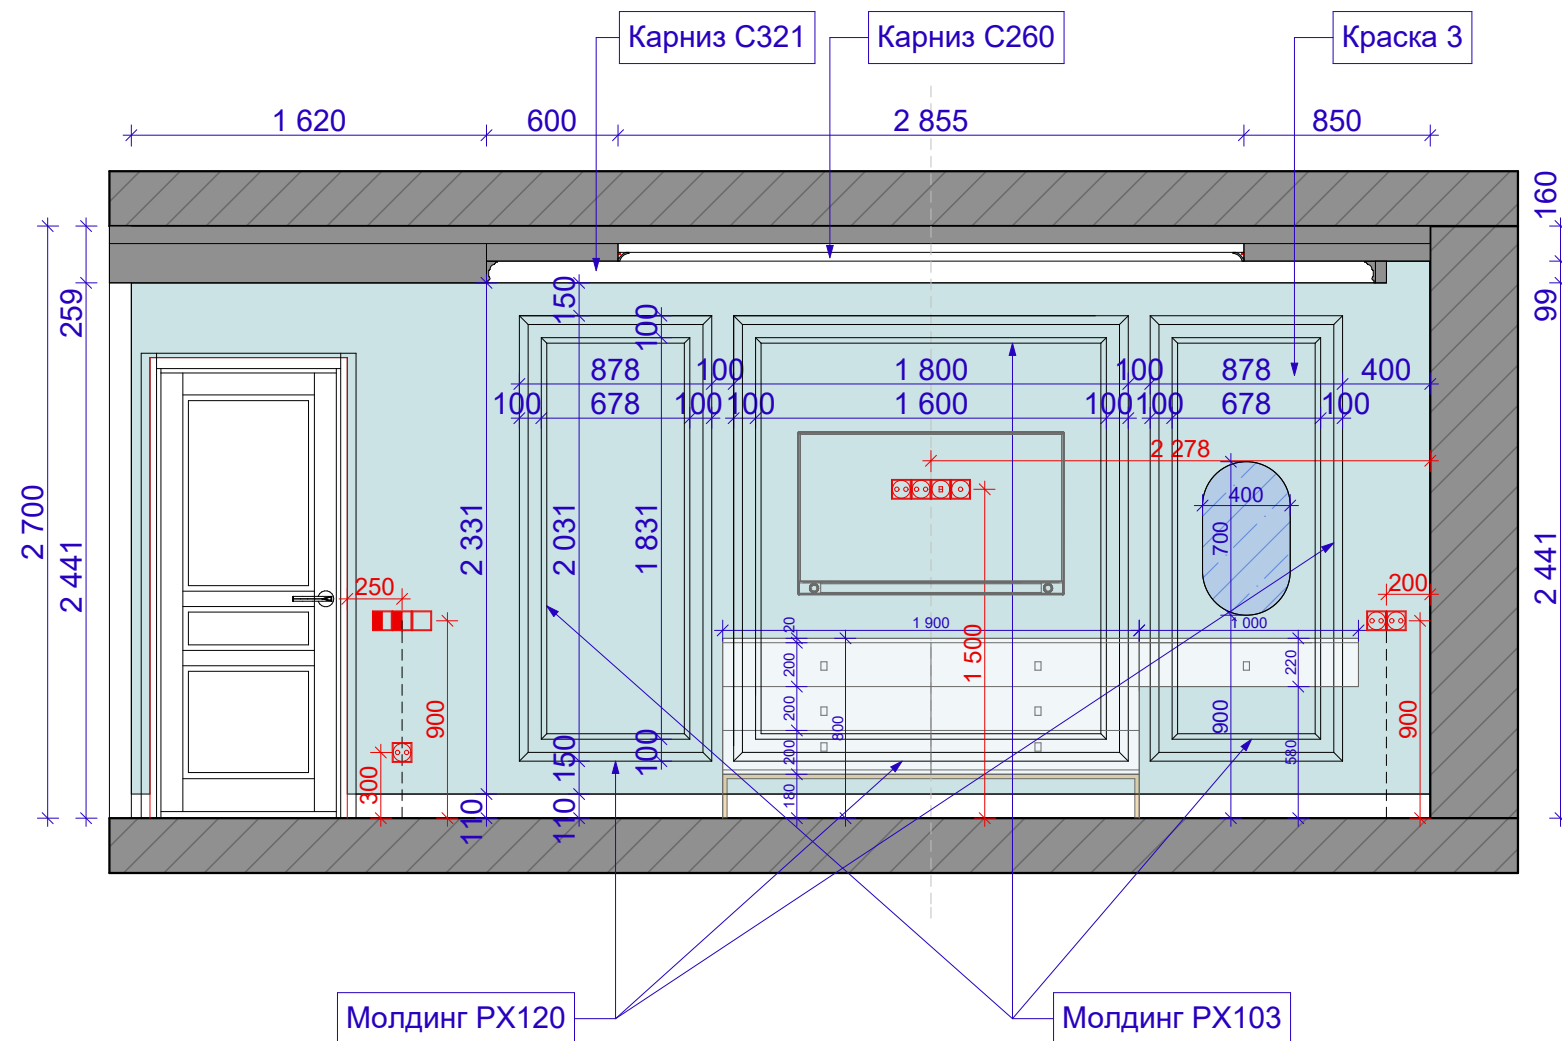


Развертка 19

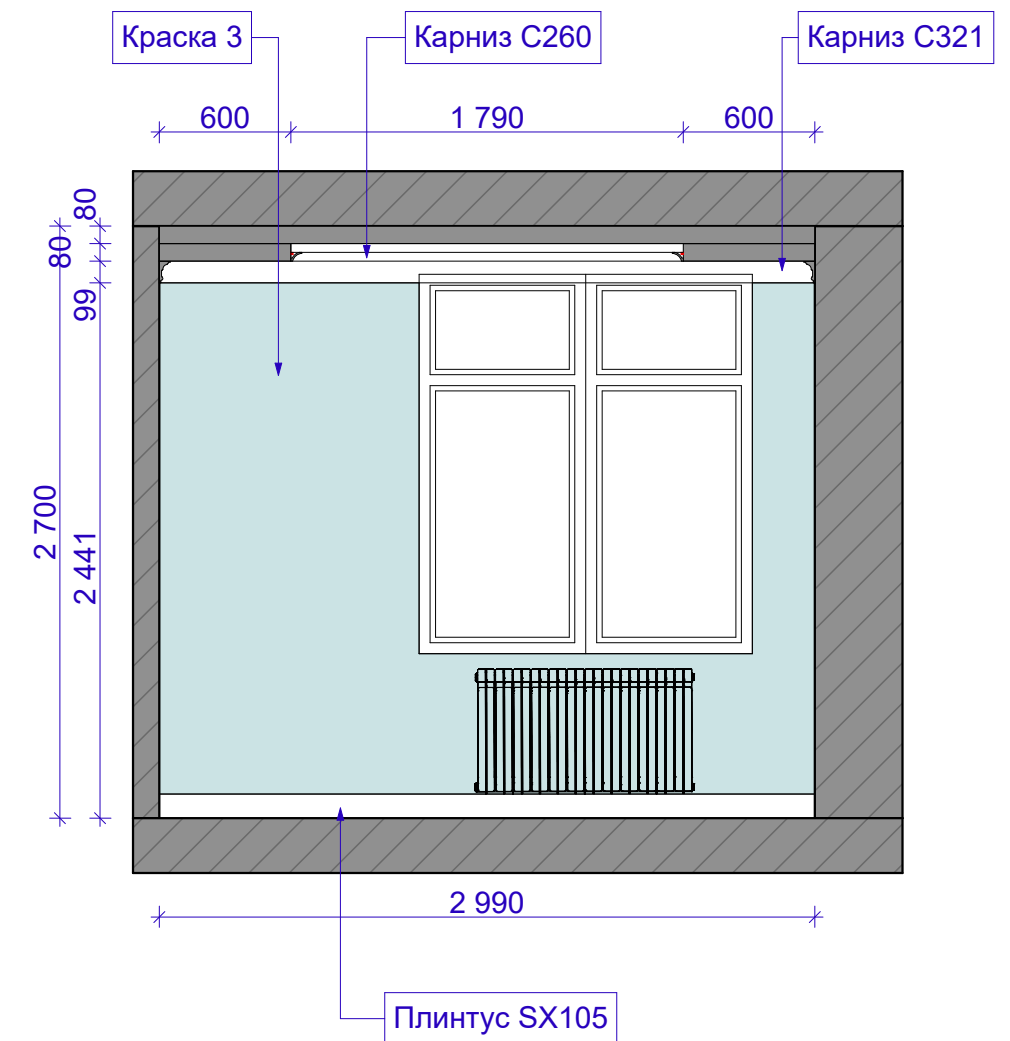

Изм.	Кол.уч.	Лист	№ док.	Подп.	Дата	Интерьер квартиры г.Н.Новгород, ЖК "Правский квартал"	Стадия	Лист	Листов
							РП	45	60
Арх.		Мамошкина Л.В.				Спальня Развертки стен	 +7 920 293 32 42		


СОГЛАСОВАНО			Взаим. инв. №	
Инв. № подл.	Подпись и дата			

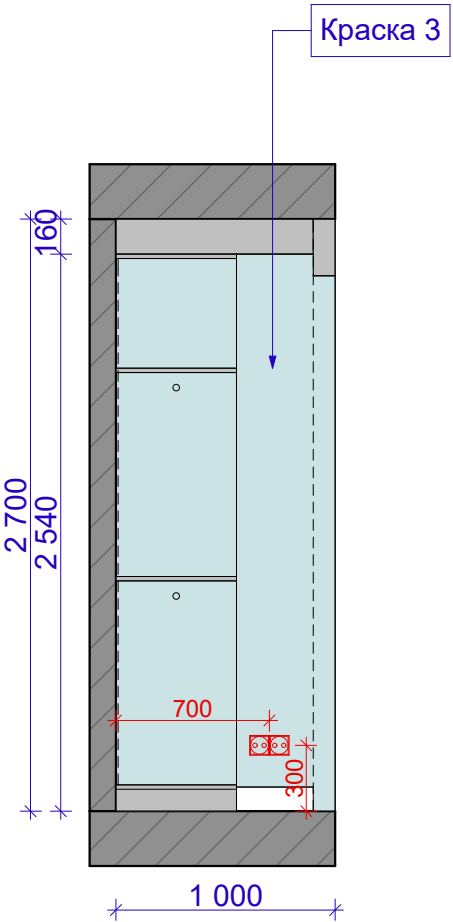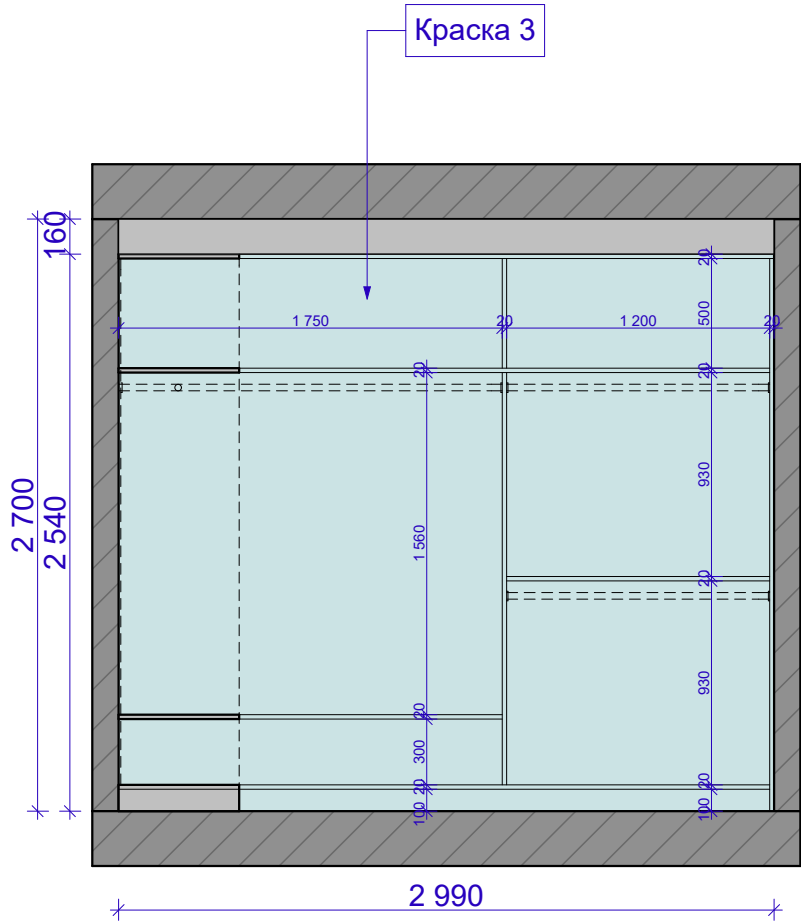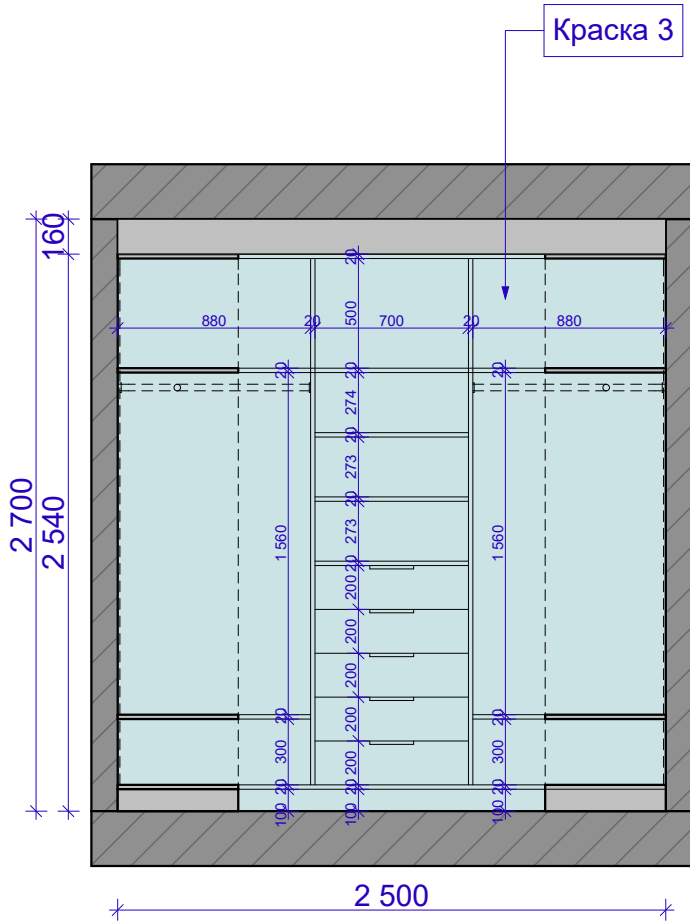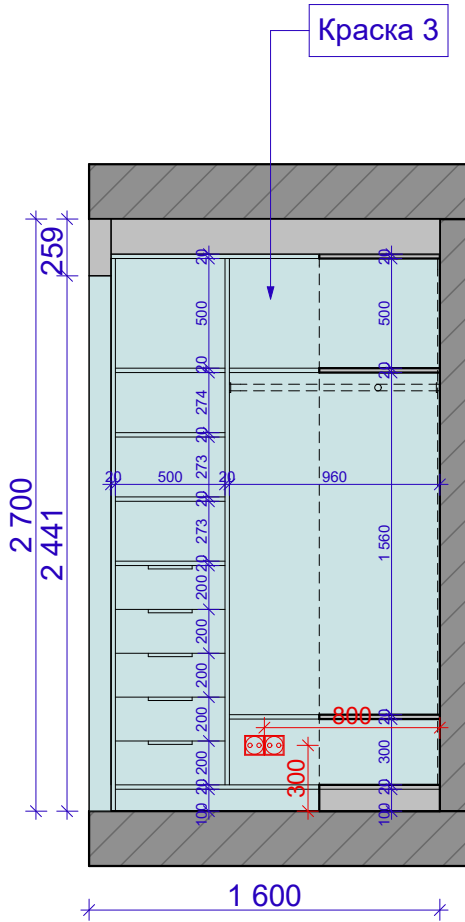


Изм.	Кол.уч.	Лист	№ док.	Подп.	Дата	Интерьер квартиры г.Н.Новгород, ЖК "Пражский квартал"	Стадия	Лист	Листов
							РП	46	60
Арх.		Мамошкина Л.В.				Гардеробная Развертки стен	 +7 920 293 32 42		

СОГЛАСОВАНО			Взаим. инв. №	
Инв. № подл.	Подпись и дата			

Развертка 20

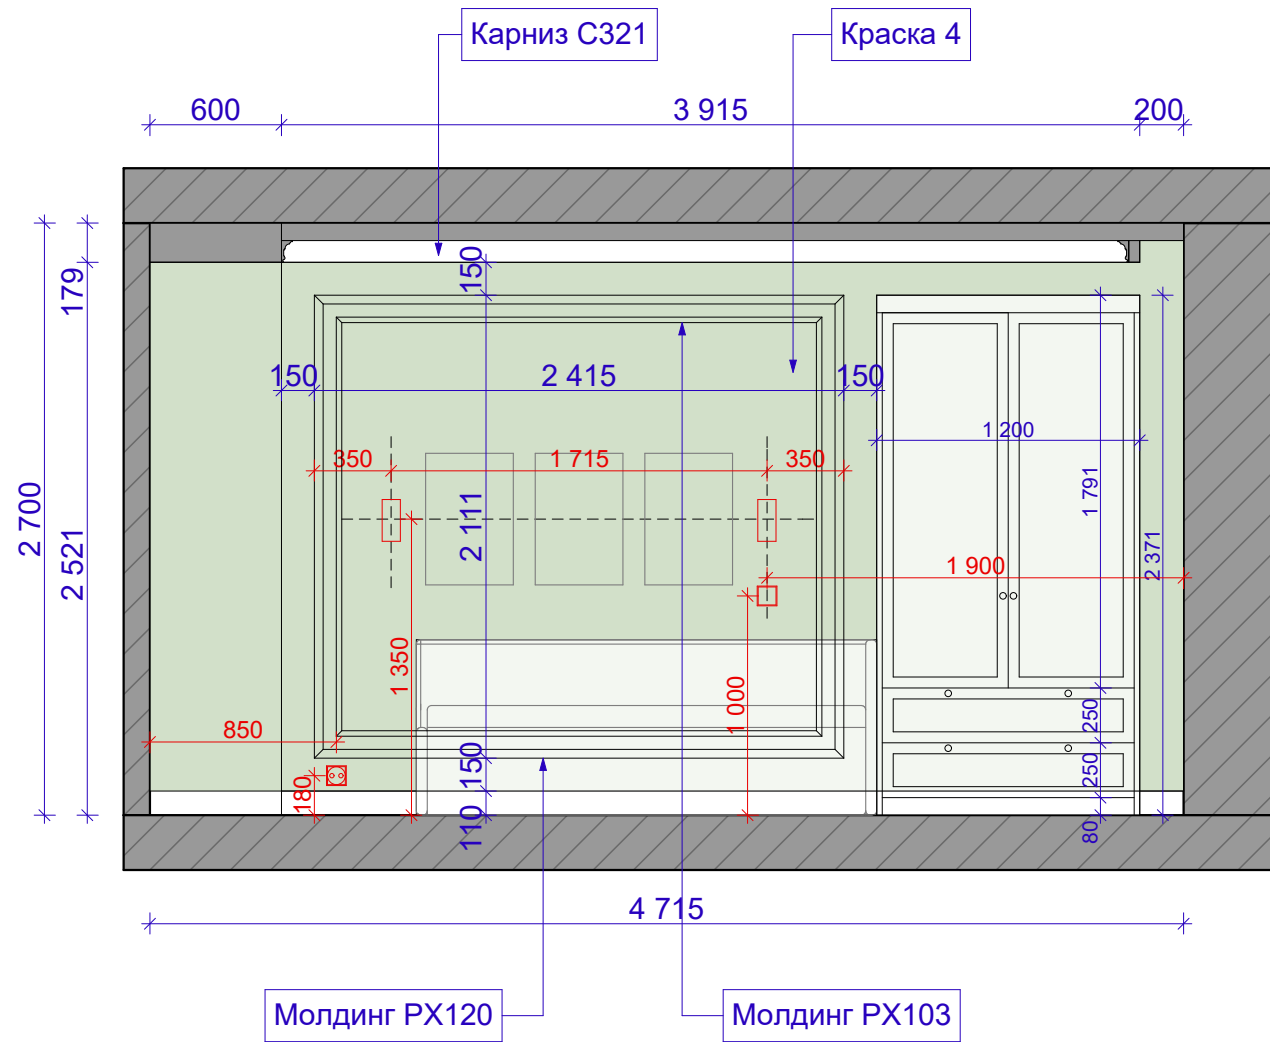


Развертка 21

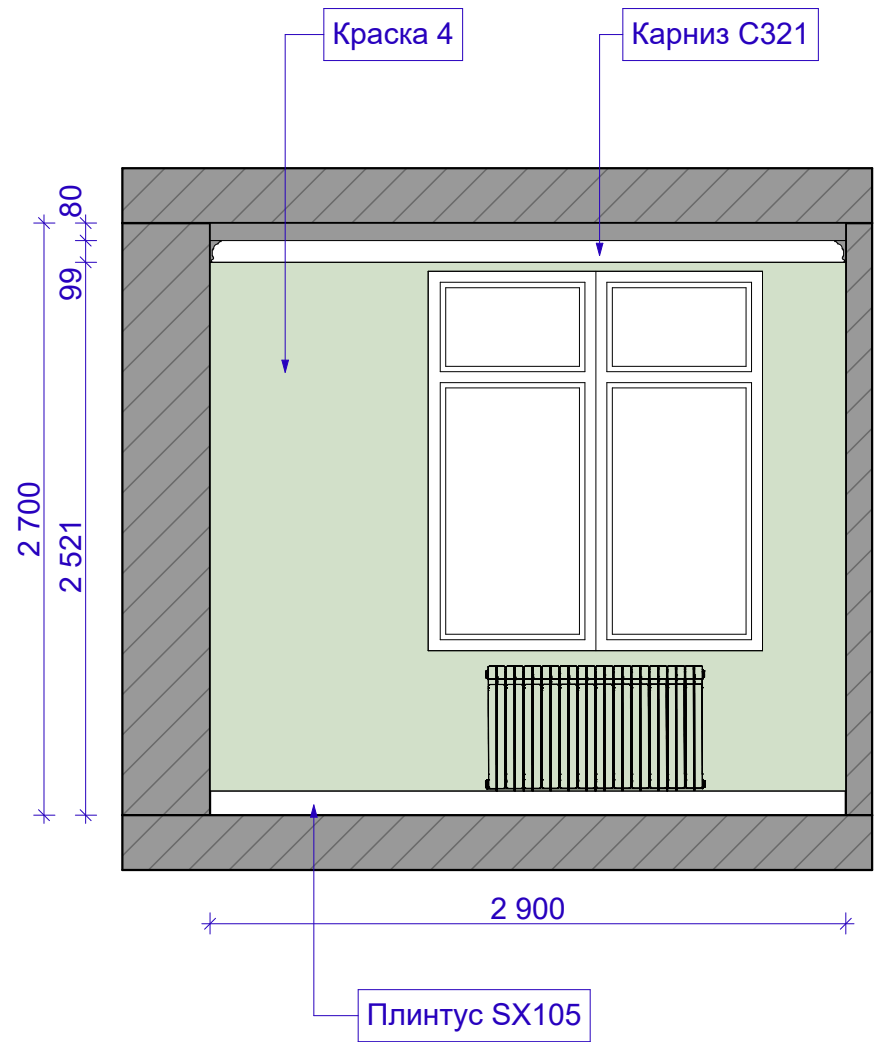


Изм.	Кол.уч.	Лист	№ док.	Подп.	Дата	Интерьер квартиры г.Н.Новгород, ЖК "Пražский квартал"	Стадия	Лист	Листов
							РП	47	60
Арх.		Мамошкина Л.В.				Детская Развертки стен	<i>Людмила Мамошкина</i> +7 920 293 32 42		

СОГЛАСОВАНО			Взаим. инв. №	
Инв. № подл.	Подпись и дата			

Развертка 22

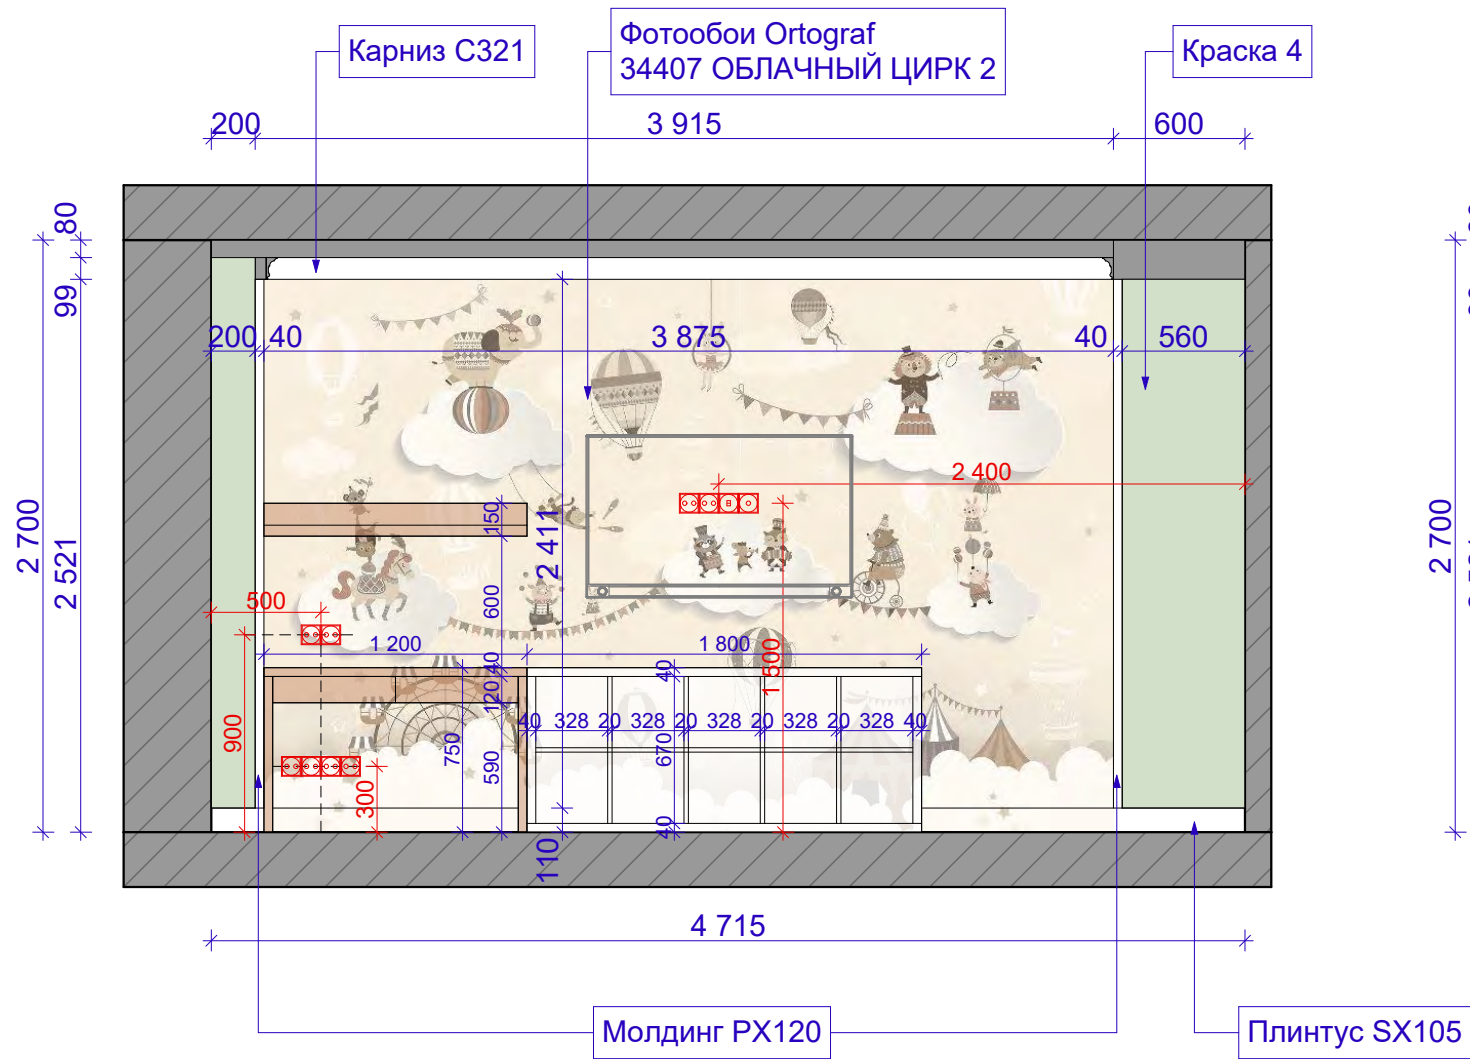


Развертка 23

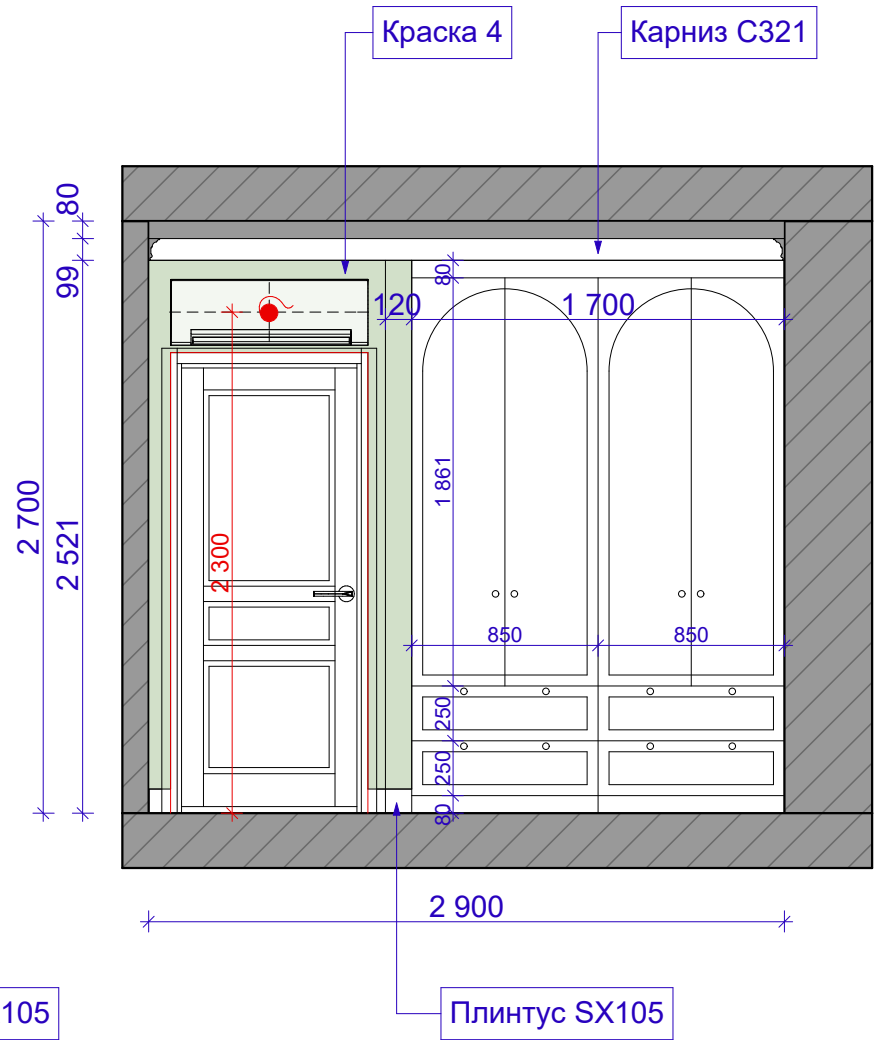


Изм.	Кол.уч.	Лист	№ док.	Подп.	Дата	Интерьер квартиры г.Н.Новгород, ЖК "Пражский квартал"	Стадия	Лист	Листов
							РП	48	60
Арх.		Мамошкина Л.В.				Детская Развертки стен	<i>Людмила Мамошкина</i> +7 920 293 32 42		

СОГЛАСОВАНО				Взаим. инв. №	
Инв. № подл.	Подпись и дата				

Развертка 24

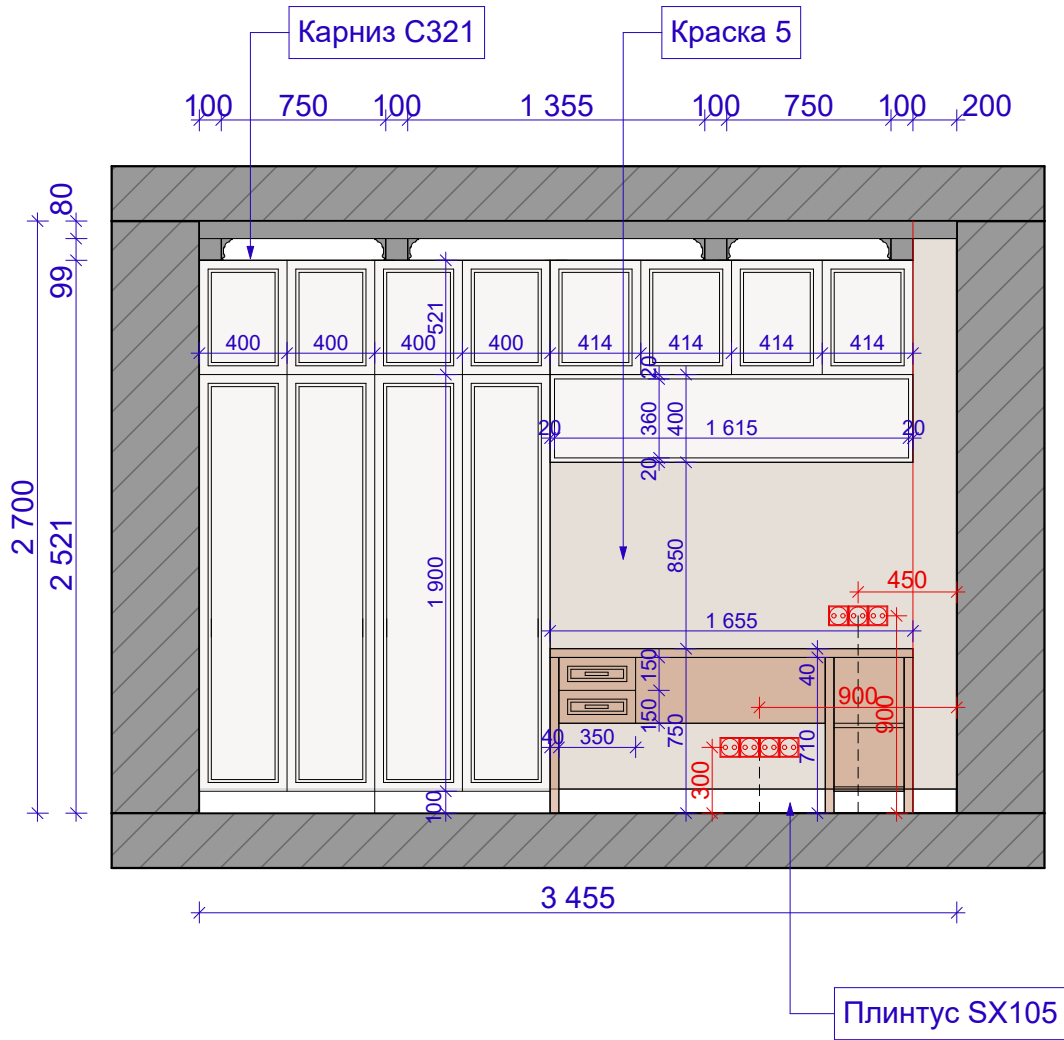


Развертка 25

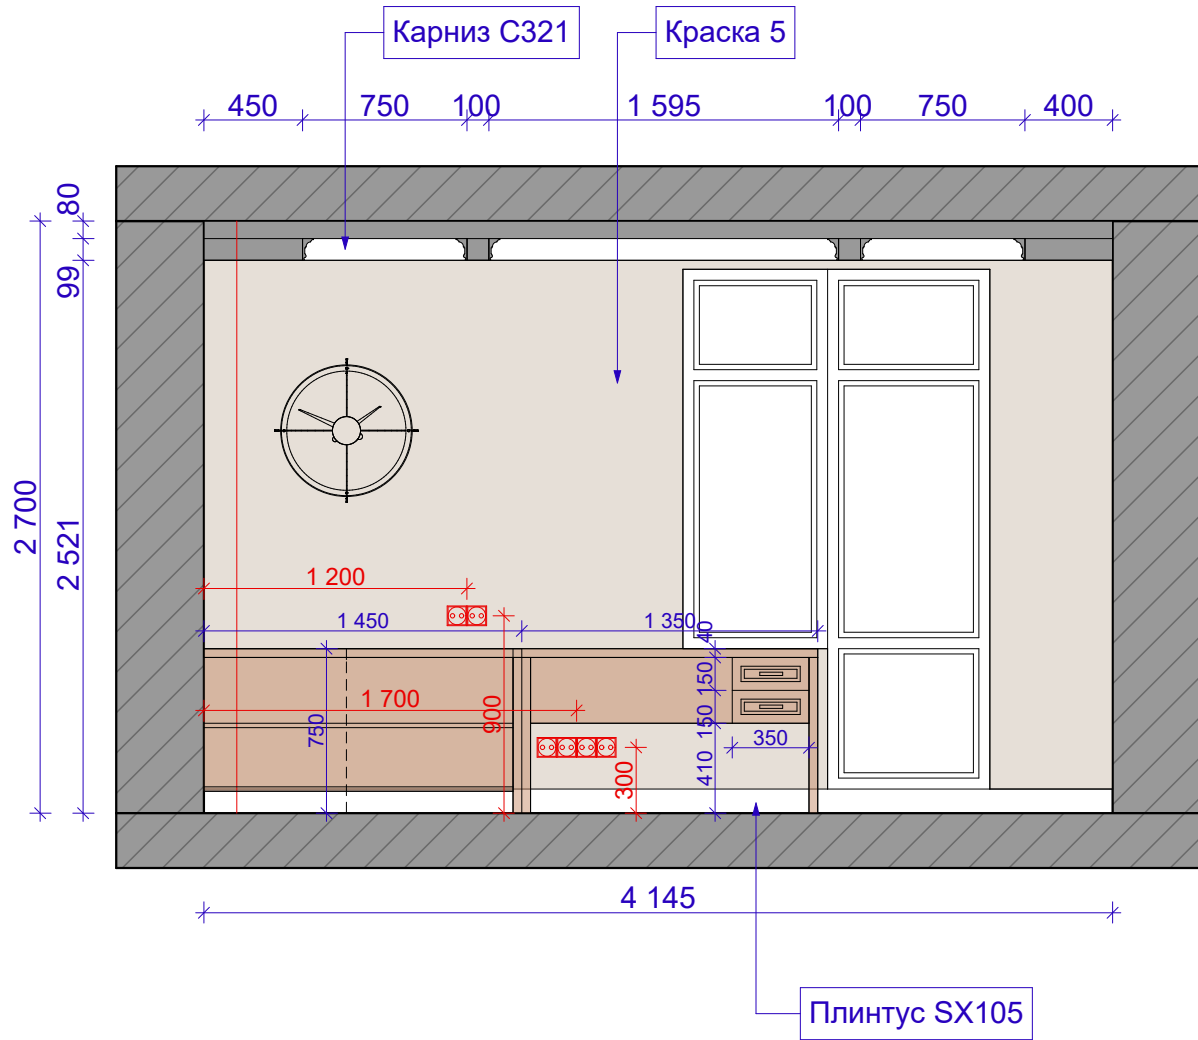


Изм.	Кол.уч.	Лист	№ док.	Подп.	Дата	Интерьер квартиры г.Н.Новгород, ЖК "Правский квартал"	Стадия	Лист	Листов
							РП	49	60
Арх.	Мамошкина Л.В.					Кабинет Развертки стен	 +7 920 293 32 42		

СОГЛАСОВАНО			Взаим. инв. №	
Инв. № подл.	Подпись и дата			

Развертка 26

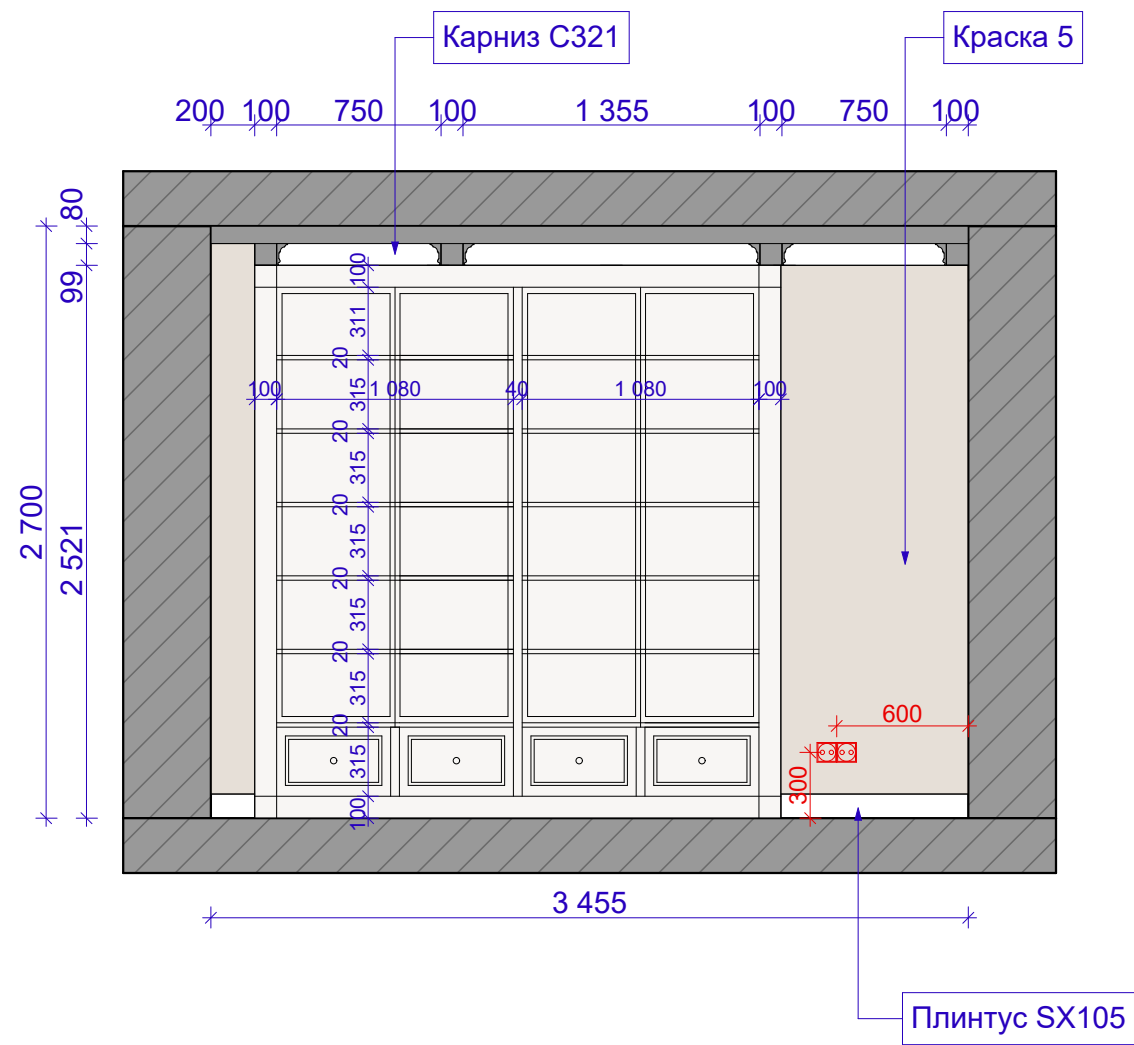



Развертка 27

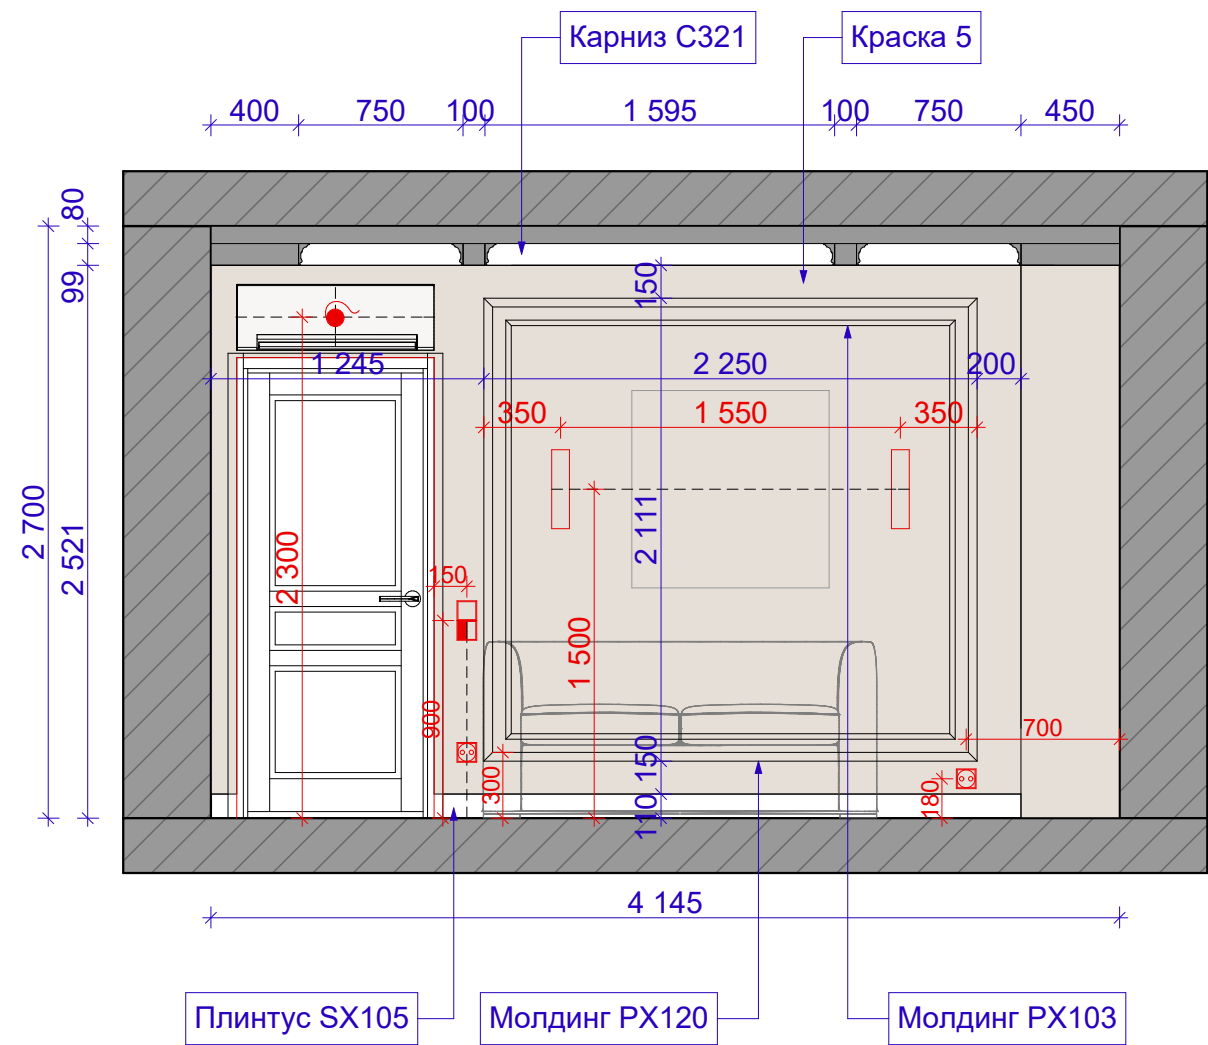

Изм.	Кол.уч.	Лист	№ док.	Подп.	Дата	Интерьер квартиры г.Н.Новгород, ЖК "Правский квартал"	Стадия	Лист	Листов
							РП	50	60
Арх.	Мамошкина Л.В.					Кабинет Развертки стен	<i>Людмила Мамошкина</i> +7 920 293 32 42		






Инв. № подл.	Подпись и дата	Взаим. инв. №	СОГЛАСОВАНО		

Инв. № подл.	Подпись и дата	Взаим. инв. №

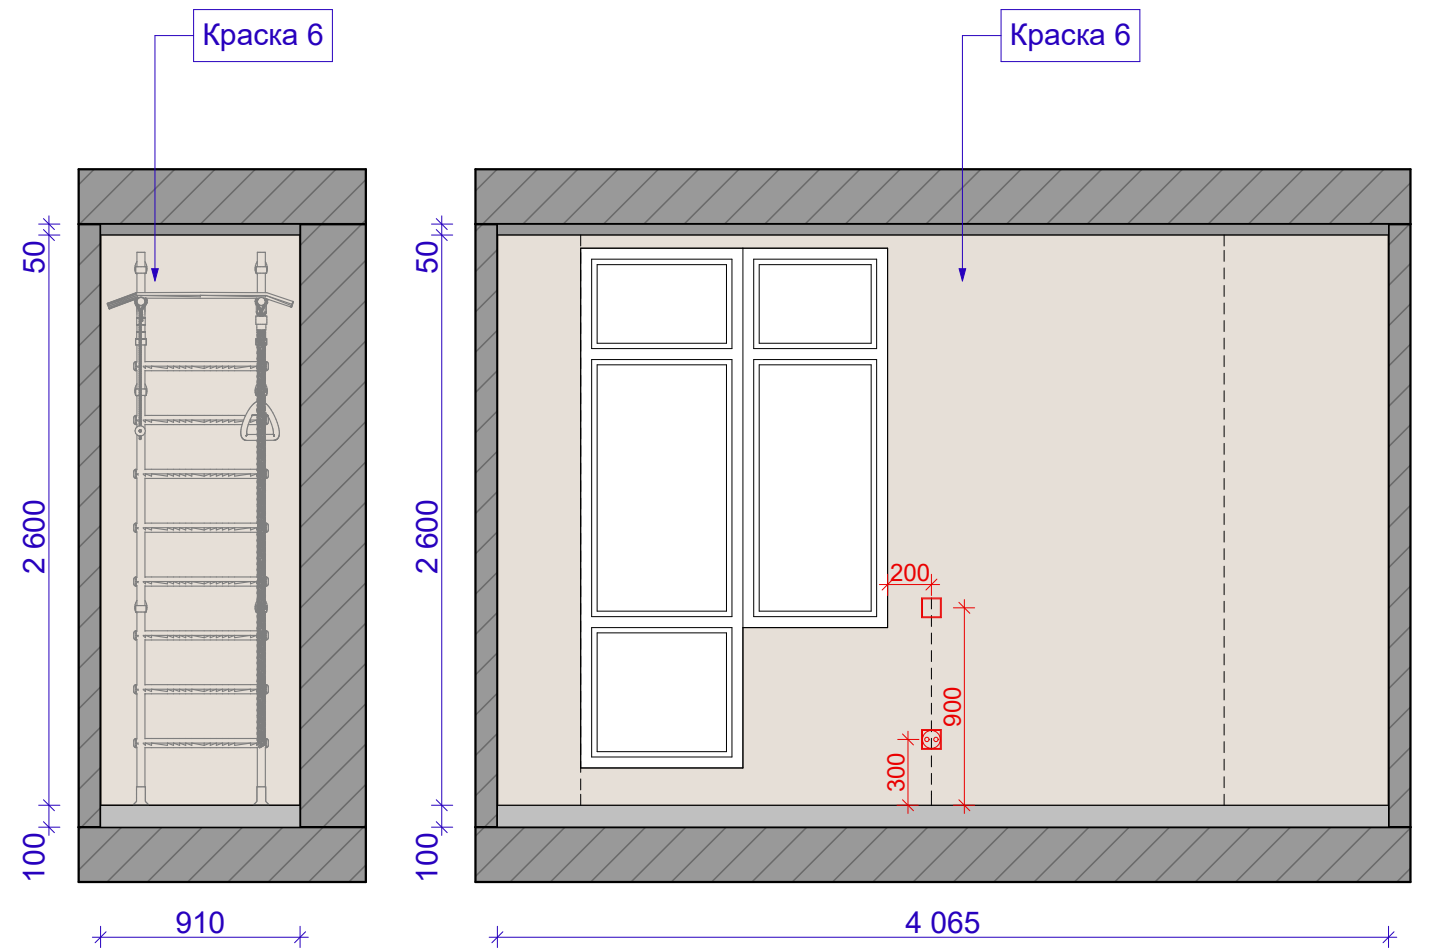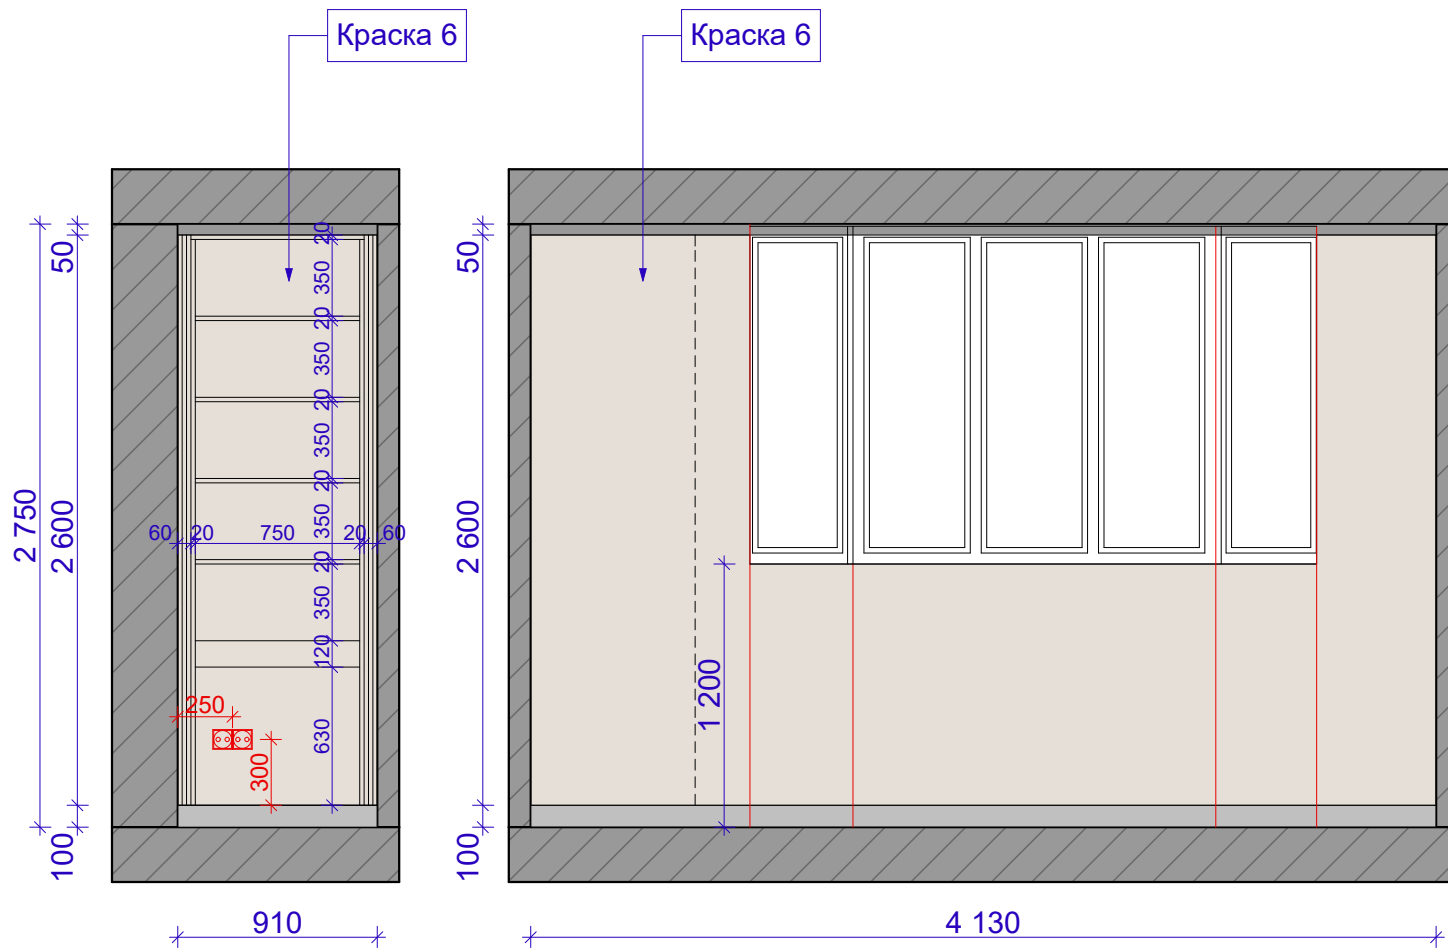


Изм.	Кол.уч.	Лист	№ док.	Подп.	Дата	Интерьер квартиры г.Н.Новгород, ЖК "Пражский квартал"	Стадия	Лист	Листов
							РП	51	60
Арх.		Мамошкина Л.В.				Лоджия 2 Развертки стен	 +7 920 293 32 42		






Инв. № подл.	Подпись и дата	Взаим. инв. №	СОГЛАСОВАНО		

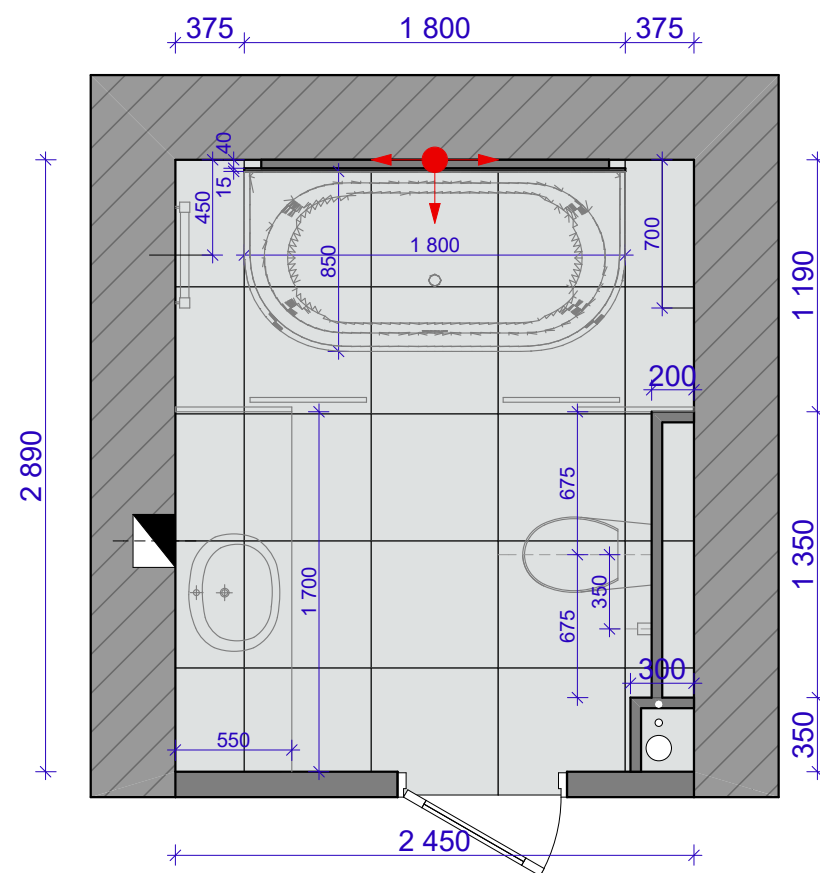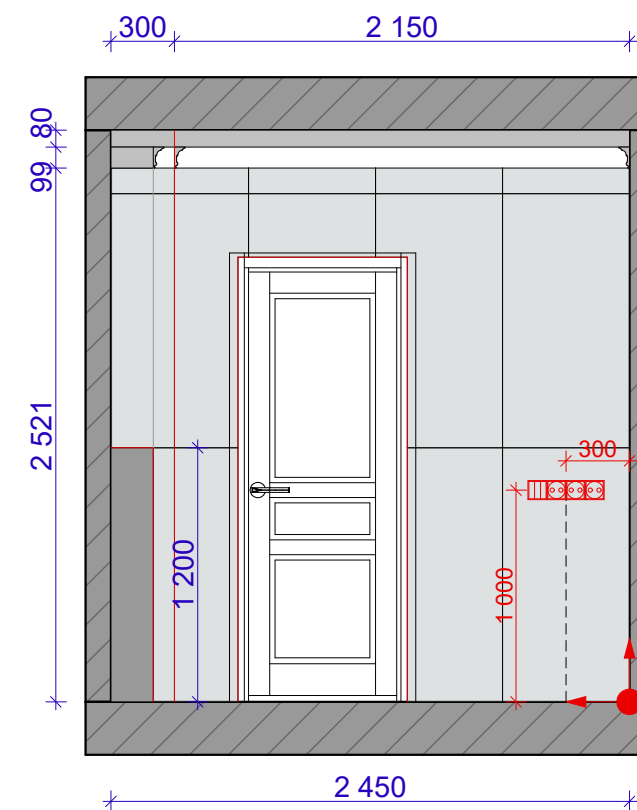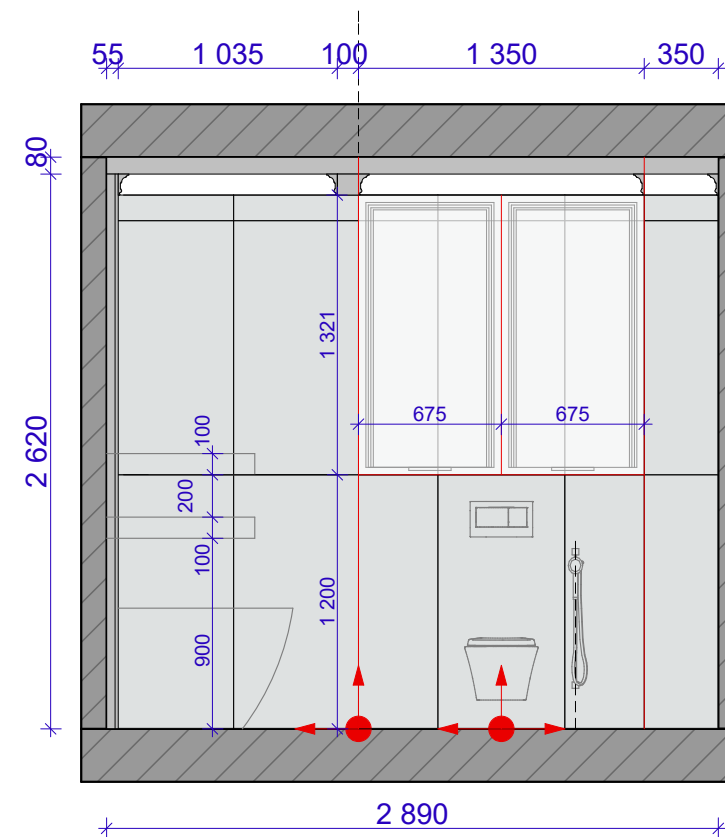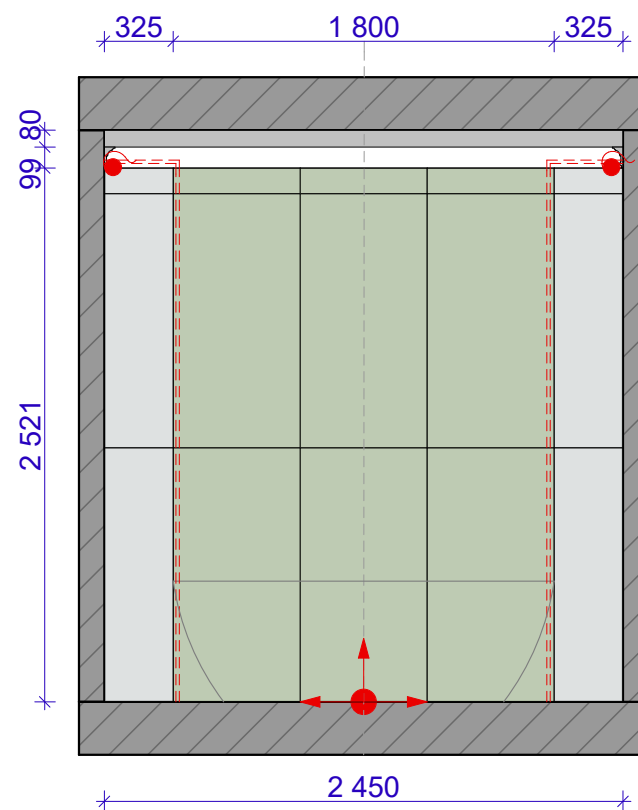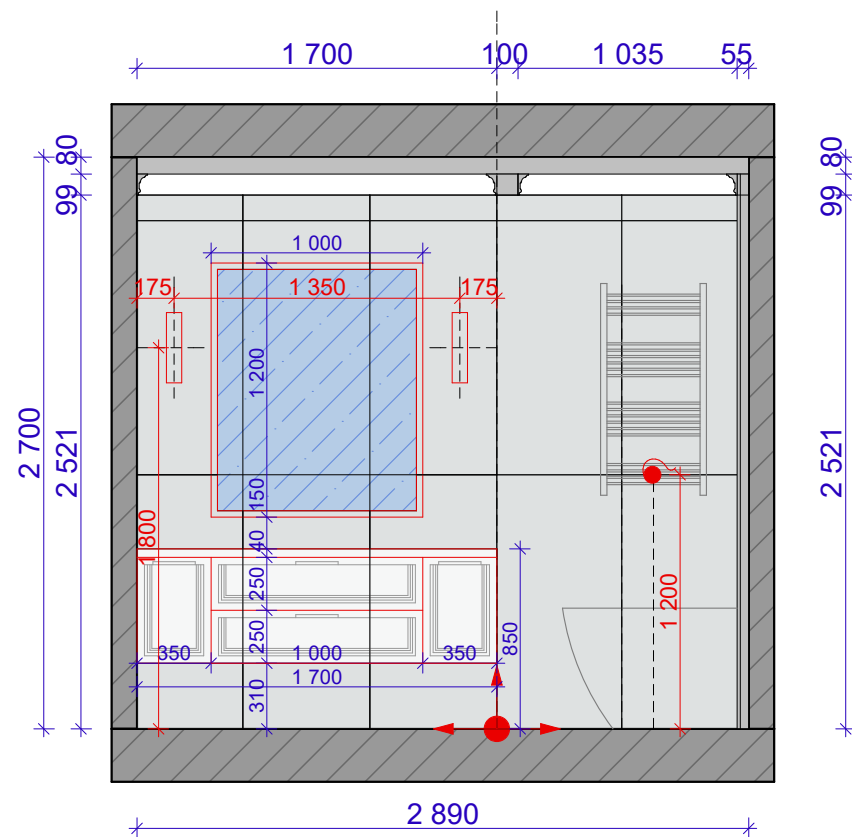

УСЛОВНЫЕ ОБОЗНАЧЕНИЯ

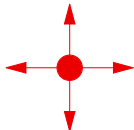	Керамогранит Кеоре Onice Multicolor 60x120 Lap Rt	7 шт.
	Керамогранит Tubadzin Shinestone White Pol 60x120	44 шт.
	Керамогранит Tubadzin Shinestone White Pol 60x60	24 шт.
	Начало раскладки плитки	




Изм.	Кол.уч.	Лист	№ док.	Подп.	Дата	Интерьер квартиры г.Н.Новгород, ЖК "Пражский квартал"	Стадия	Лист	Листов
							РП	52	60
Арх.		Мамошкина Л.В.				Ванная Развертки стен	 +7 920 293 32 42		

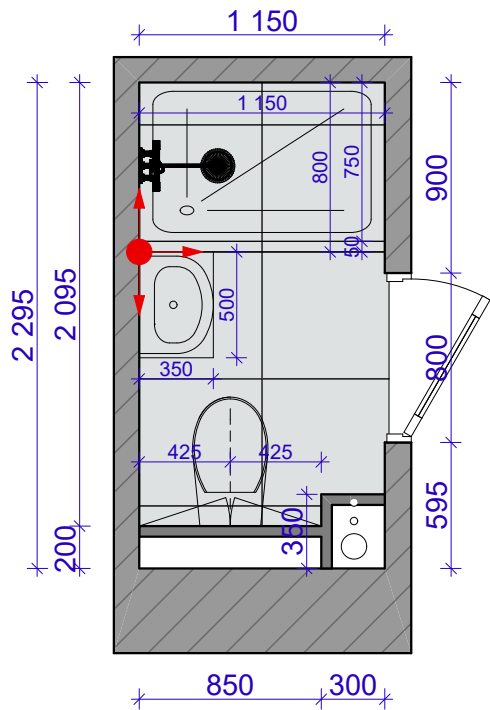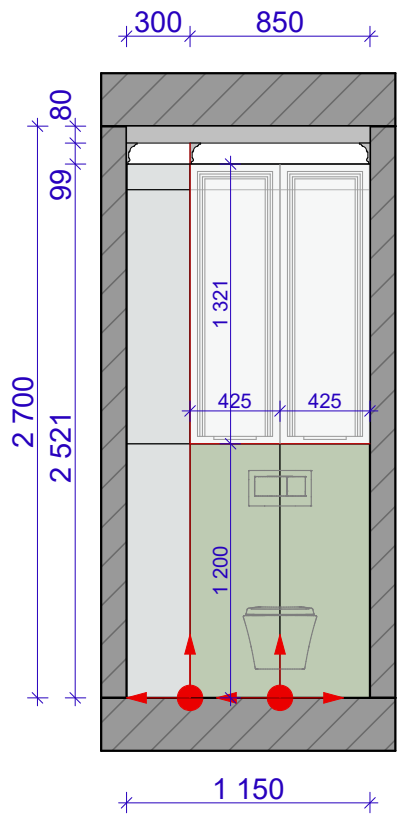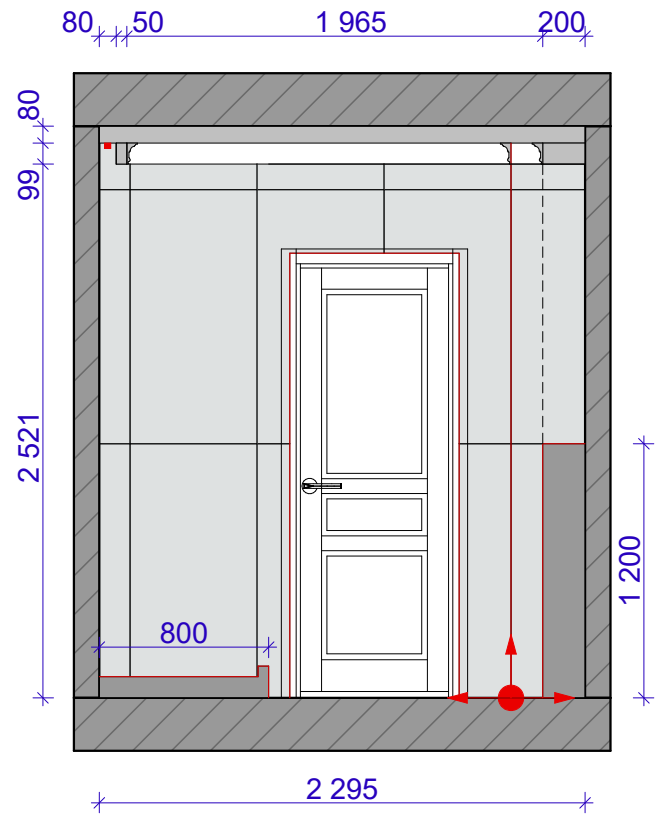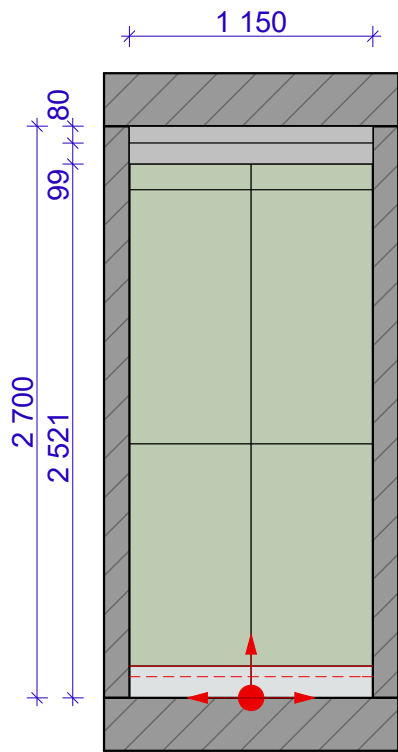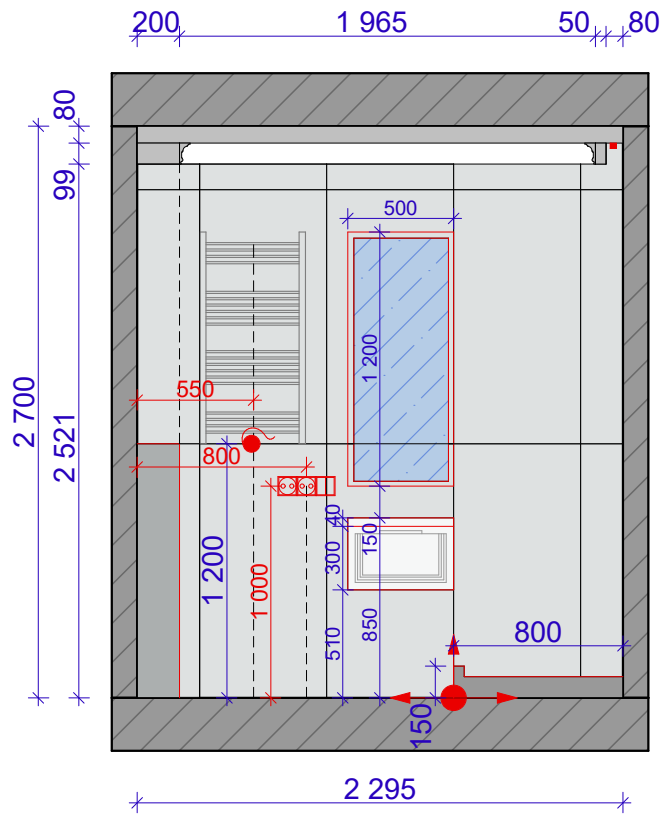







УСЛОВНЫЕ ОБОЗНАЧЕНИЯ

	Керамогранит PF60005362 NOBILE EMERALD GREEN LUX+ 60X120	8 шт.
	Керамогранит FENIX Perla rett 60x120 Pamesa n076423	24 шт.
	Керамогранит FENIX Perla rett 60x60 Pamesa n076423	10 шт.
	Начало раскладки плитки	





СОГЛАСОВАНО			
Инв. № подл.	Взаим. инв. №		
	Подпись и дата		

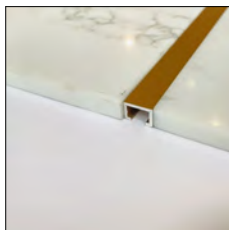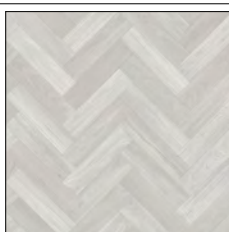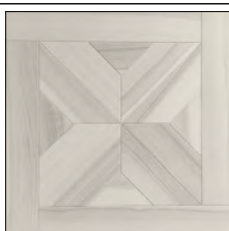№	Помещение	Наименование	Вид	Примечание	Количество	
Напольные покрытия	
1	Прихожая Холл Зона кухни Лоджия 1	Керамический гранит VALLELUNGA LUCE Luce Grey Satin 600 X 600			156 штук (без запаса)	
2	Холл Зона кухни	Латунный П-образный профиль для плитки			31.20 пог.м. (12 штук по 2700)	
3	Лоджия 2	Керамический гранит 600 X 600 Подобрать по месту			14 штук (без запаса)	
4	Гостиная Детская Спальня Гардеробная	Паркетная доска Vecchio Parquet Дуб Канешон Укладка "Английская ёлка"			56.00 кв.м. (без запаса)	
5	Кабинет	Паркет Модульный Vecchio Parquet Дуб Канешон Модуль 600x600			14.30 кв.м. (42 шт, без запаса)	
6	Прихожая, Холл Кухня, Гостиная Кабинет, Детская Спальня, Гард-ная Лоджия 1, Лоджия 2	Плинтус Orac Decor SX105 200x10.8x1.3			84.50 пог.м. (43 шт+2 шт запас)	
ПРИМЕЧАНИЕ 1. Все материалы подсчитаны без запаса. 2. Перед заказом количество пересчитать с менеджером салона. <table><tr><td>Изм.</td><td>Кол.уч.</td><td>Лист</td><td>№ док.</td><td>Подп.</td><td>Дата</td><td rowspan="3">Интерьер квартиры г.Н.Новгород, ЖК "Пражский квартал"</td><td>Стадия</td><td>Лист</td><td>Листов</td></tr><tr><td></td><td></td><td></td><td></td><td></td><td></td><td>РП</td><td>54</td><td>60</td></tr><tr><td colspan="2">Арх.</td><td colspan="2">Мамошкина Л.В.</td><td></td><td></td><td rowspan="3">Ведомость отделки</td><td colspan="2"> Людмила Мамошкина +7 920 293 32 42 </td></tr><tr><td></td><td></td><td></td><td></td><td></td><td></td></tr><tr><td></td><td></td><td></td><td></td><td></td><td></td></tr></table>						Изм.	Кол.уч.	Лист	№ док.	Подп.	Дата	Интерьер квартиры г.Н.Новгород, ЖК "Пражский квартал"	Стадия	Лист	Листов							РП	54	60	Арх.		Мамошкина Л.В.				Ведомость отделки	Людмила Мамошкина +7 920 293 32 42													
Изм.	Кол.уч.	Лист	№ док.	Подп.	Дата	Интерьер квартиры г.Н.Новгород, ЖК "Пражский квартал"	Стадия	Лист	Листов																																				
							РП	54	60																																				
Арх.		Мамошкина Л.В.					Ведомость отделки	Людмила Мамошкина +7 920 293 32 42																																					


СОГЛАСОВАНО		
Инв. № подл.	Подпись и дата	Взаим. инв. №

      №	Помещение	Наименование	Вид		Примечание	Количество								
Потолок														
1	Прихожая, Холл Кухня, Гостиная Кабинет, Детская Спальня, Гард-ная	Краска потолочная Mellers Цвет белый				потолок из ГКЛ + карнизы	125.00 кв.м.							
2	Ванная Санузел Лоджия 1 Лоджия 2	Потолок натяжной матовый Цвет белый					21.00 кв.м.							
Стены														
1	Прихожая Холл Кухня Лоджия 1	Краска 1 Mellers (цвет подобрать на месте)				83.00 кв.м.- прихожая, холл, кухня 17.00 кв.м. - лоджия 1	100.00 кв.м.							
2	Гостиная	Краска 2 Mellers (цвет подобрать на месте)					38.00 кв.м.							
3	Спальня Гардеробная	Краска 3 Mellers (цвет подобрать на месте)					53.00 кв.м.							
4	Детская	Краска 4 Mellers (цвет подобрать на месте)					28.00 кв.м.							
ПРИМЕЧАНИЕ 1. Все материалы подсчитаны без запаса. 2. Перед заказом количество пересчитать с менеджером салона.			Изм.	Кол.уч.	Лист	№ док.	Подп.	Дата	Интерьер квартиры г.Н.Новгород, ЖК "Пражский квартал"		Стадия	Лист	Листов	
												РП	55	60
			Арх.		Мамошкина Л.В.				Ведомость отделки		 +7 920 293 32 42			

СОГЛАСОВАНО			
Инв. № подл.	Подпись и дата		Взаим. инв. №

  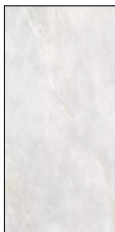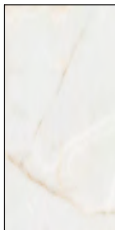№	Помещение	Наименование	Вид	Примечание	Количество	
Стены	
5	Кабинет	Краска 5 Mallers (цвет подобрать на месте)			80.00 кв.м.	
6	Лоджия 2	Краска 6 Mallers (цвет подобрать на месте)			7.30 кв.м.	
7	Детская	Фотообои Ortograf 34407 ОБЛАЧНЫЙ ЦИРК 2		проектные размеры Ш 3875 x В 2411	1 шт	
8	Ванная	Керамогранит Кеоре Onice Multicolor 60x120 Lap Rt Керамогранит Tubadzin Shinestone White Pol 60x120	 		см лист 51	
9	Санузел	Керамогранит PF60005362 NOBILE EMERALD GREEN LUX+ 60X120 Керамогранит FENIX Perla rett 60x120 Pamesa n076423	 		см лист 52	
ПРИМЕЧАНИЕ 1. Все материалы подсчитаны без запаса. 2. Перед заказом количество пересчитать с менеджером салона. <table><tr><td>Изм.</td><td>Кол.уч.</td><td>Лист</td><td>№ док.</td><td>Подп.</td><td>Дата</td><td rowspan="3">Интерьер квартиры г.Н.Новгород, ЖК "Правский квартал"</td><td>Стадия</td><td>Лист</td><td>Листов</td></tr><tr><td></td><td></td><td></td><td></td><td></td><td></td><td>РП</td><td>56</td><td>60</td></tr><tr><td colspan="2">Арх.</td><td colspan="2">Мамошкина Л.В.</td><td></td><td></td><td rowspan="3">Ведомость отделки</td><td colspan="2"> Людмила Мамошкина +7 920 293 32 42</td></tr><tr><td></td><td></td><td></td><td></td><td></td><td></td></tr><tr><td></td><td></td><td></td><td></td><td></td><td></td></tr></table>						Изм.	Кол.уч.	Лист	№ док.	Подп.	Дата	Интерьер квартиры г.Н.Новгород, ЖК "Правский квартал"	Стадия	Лист	Листов							РП	56	60	Арх.		Мамошкина Л.В.				Ведомость отделки	Людмила Мамошкина +7 920 293 32 42													
Изм.	Кол.уч.	Лист	№ док.	Подп.	Дата	Интерьер квартиры г.Н.Новгород, ЖК "Правский квартал"	Стадия	Лист	Листов																																				
							РП	56	60																																				
Арх.		Мамошкина Л.В.					Ведомость отделки	Людмила Мамошкина +7 920 293 32 42																																					

СОГЛАСОВАНО			
Инв. № подл.	Подпись и дата	Взаим. инв. №	

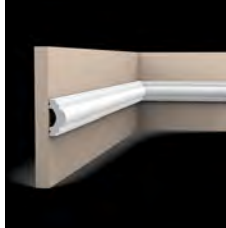№	Помещение	Наименование	Вид	Примечание	Количество	
Декоративные элементы	
1	Прихожая, Холл Кухня, Гостиная Кабинет, Детская Спальня, Ванная, Санузел	Карниз Orac Decor C321 200x9.9x5.0			146.10 пог.м. (74 шт+1 шт запас)	
2	Гостиная Спальня	Карниз Orac Decor C260 200x4.0x5.0			21.50 пог.м. (11 шт)	
3	Прихожая, Холл Кухня, Гостиная Кабинет, Детская Спальня	Молдинг Orac Decor PX103 200x2.5x1.2		внутренние рамки	138.50 пог.м. (70 шт+2 шт запас)	
4	Прихожая, Холл Кухня, Гостиная Кабинет, Детская Спальня	Молдинг Orac Decor PX120 200x4.0x1.9		внешние рамки	161.00 пог.м. (81 шт+2 шт запас)	
5	Холл Гостиная	Молдинг Orac Decor PX102 200x7.9x1.6		обрамление проемов	22.00 пог.м. (11 шт)	
ПРИМЕЧАНИЕ 1. Все материалы подсчитаны без запаса. 2. Перед заказом количество пересчитать с менеджером салона. <table><tr><td>Изм.</td><td>Кол.уч.</td><td>Лист</td><td>№ док.</td><td>Подп.</td><td>Дата</td><td rowspan="3">Интерьер квартиры г.Н.Новгород, ЖК "Правский квартал"</td><td>Стадия</td><td>Лист</td><td>Листов</td></tr><tr><td></td><td></td><td></td><td></td><td></td><td></td><td>РП</td><td>57</td><td>60</td></tr><tr><td colspan="2">Арх.</td><td colspan="2">Мамошкина Л.В.</td><td></td><td></td><td rowspan="3">Ведомость отделки</td><td colspan="2">  +7 920 293 32 42 </td></tr><tr><td colspan="2"></td><td colspan="2"></td><td></td><td></td></tr><tr><td colspan="2"></td><td colspan="2"></td><td></td><td></td></tr></table>						Изм.	Кол.уч.	Лист	№ док.	Подп.	Дата	Интерьер квартиры г.Н.Новгород, ЖК "Правский квартал"	Стадия	Лист	Листов							РП	57	60	Арх.		Мамошкина Л.В.				Ведомость отделки	 +7 920 293 32 42													
Изм.	Кол.уч.	Лист	№ док.	Подп.	Дата	Интерьер квартиры г.Н.Новгород, ЖК "Правский квартал"	Стадия	Лист	Листов																																				
							РП	57	60																																				
Арх.		Мамошкина Л.В.					Ведомость отделки	 +7 920 293 32 42																																					

СОГЛАСОВАНО			
Инв. № подл.	Подпись и дата	Взаим. инв. №	

№	Помещение	Наименование	Вид	Примечание	Количество								
Освещение													
1	Холл	Потолочный светильник Maytoni Frame MOD174CL-06G			1 шт								
2	Кухня	Подвесной светильник Maytoni Puntos MOD043PL-06G			1 шт								
3	Гостиная	Подвесной светильник Maytoni Revero MOD085PL-12BS			1 шт								
4	Спальня	Подвесная люстра Favourite Amusing 2876-5p			1 шт								
5	Детская	Подвесная люстра Favourite Absolute 2928-9P			1 шт								
6	Кабинет	Подвесной светильник Maytoni Bowi H009PL-06G			1 шт								
7	Ванная	Подвесная люстра Favourite Ventus 2891-7P			1 шт								
ПРИМЕЧАНИЕ 1. Все материалы подсчитаны без запаса. 2. Перед заказом количество пересчитать с менеджером салона.			Изм.	Кол.уч.	Лист	№ док.	Подп.	Дата	Интерьер квартиры г.Н.Новгород, ЖК "Правский квартал"	Стадия	Лист	Листов	
											РП	58	60
			Арх.	Мамошкина Л.В.						Ведомость отделки  +7 920 293 32 42			

СОГЛАСОВАНО			
Инд. № подл.	Подпись и дата	Взаим. инв. №	

№	Помещение	Наименование	Вид		Примечание	Количество								
Освещение														
8	Кухня	Подвес Favourite Fluor 3055-1p				3 шт								
9	Холл Кухня Гостиная	Настенный светильник Maytoni Facet MOD094WL-03G				8 шт								
10	Спальня	Настенный светильник Maytoni Focuss C068WL-01MG				2 шт								
11	Детская	Настенный светильник Favourite Absolute 2928-1w				2 шт								
12	Кабинет	Настенный светильник Maytoni Sonata MOD410WL-L12BS3K				2 шт								
13	Ванная	Настенный светильник Favourite Ventus 2891-1w				2 шт								
14	Спальня	Настольный светильник Favourite Mateo 2634-1T				2 шт								
ПРИМЕЧАНИЕ 1. Все материалы подсчитаны без запаса. 2. Перед заказом количество пересчитать с менеджером салона.			Изм.	Кол.уч.	Лист	№ док.	Подп.	Дата	Интерьер квартиры г.Н.Новгород, ЖК "Правский квартал"		Стадия	Лист	Листов	
												РП	59	60
			Арх.		Мамошкина Л.В.						Ведомость отделки		 +7 920 293 32 42	

СОГЛАСОВАНО			
Инв. № подл.	Подпись и дата	Взаим. инв. №	

№	Помещение	Наименование	Вид	Примечание	Количество
Освещение					
15	Гостиная	Настольный светильник Maytoni Alloro MOD088TL-01BS			2 шт
16	Прихожая, Холл Кухня, Гостиная Спальня, Гард-ная Детская, Кабинет Лоджия 1, Лоджия 2	Встраиваемый светильник Maytoni Phill DL014-6-L9W			75 шт
17	Ванная Санузел	Светильник точечный встраиваемый Lightstar Monde 071176			11 шт

ПРИМЕЧАНИЕ

1. Все материалы подсчитаны без запаса.
2. Перед заказом количество пересчитать с менеджером салона.

Изм.	Кол.уч.	Лист	№ док.	Подп.	Дата	Интерьер квартиры г.Н.Новгород, ЖК "Пражский квартал"	Стадия	Лист	Листов
							РП	60	60
Арх.		Мамошкина Л.В.				Ведомость отделки	Людмила Мамошкина +7 920 293 32 42		